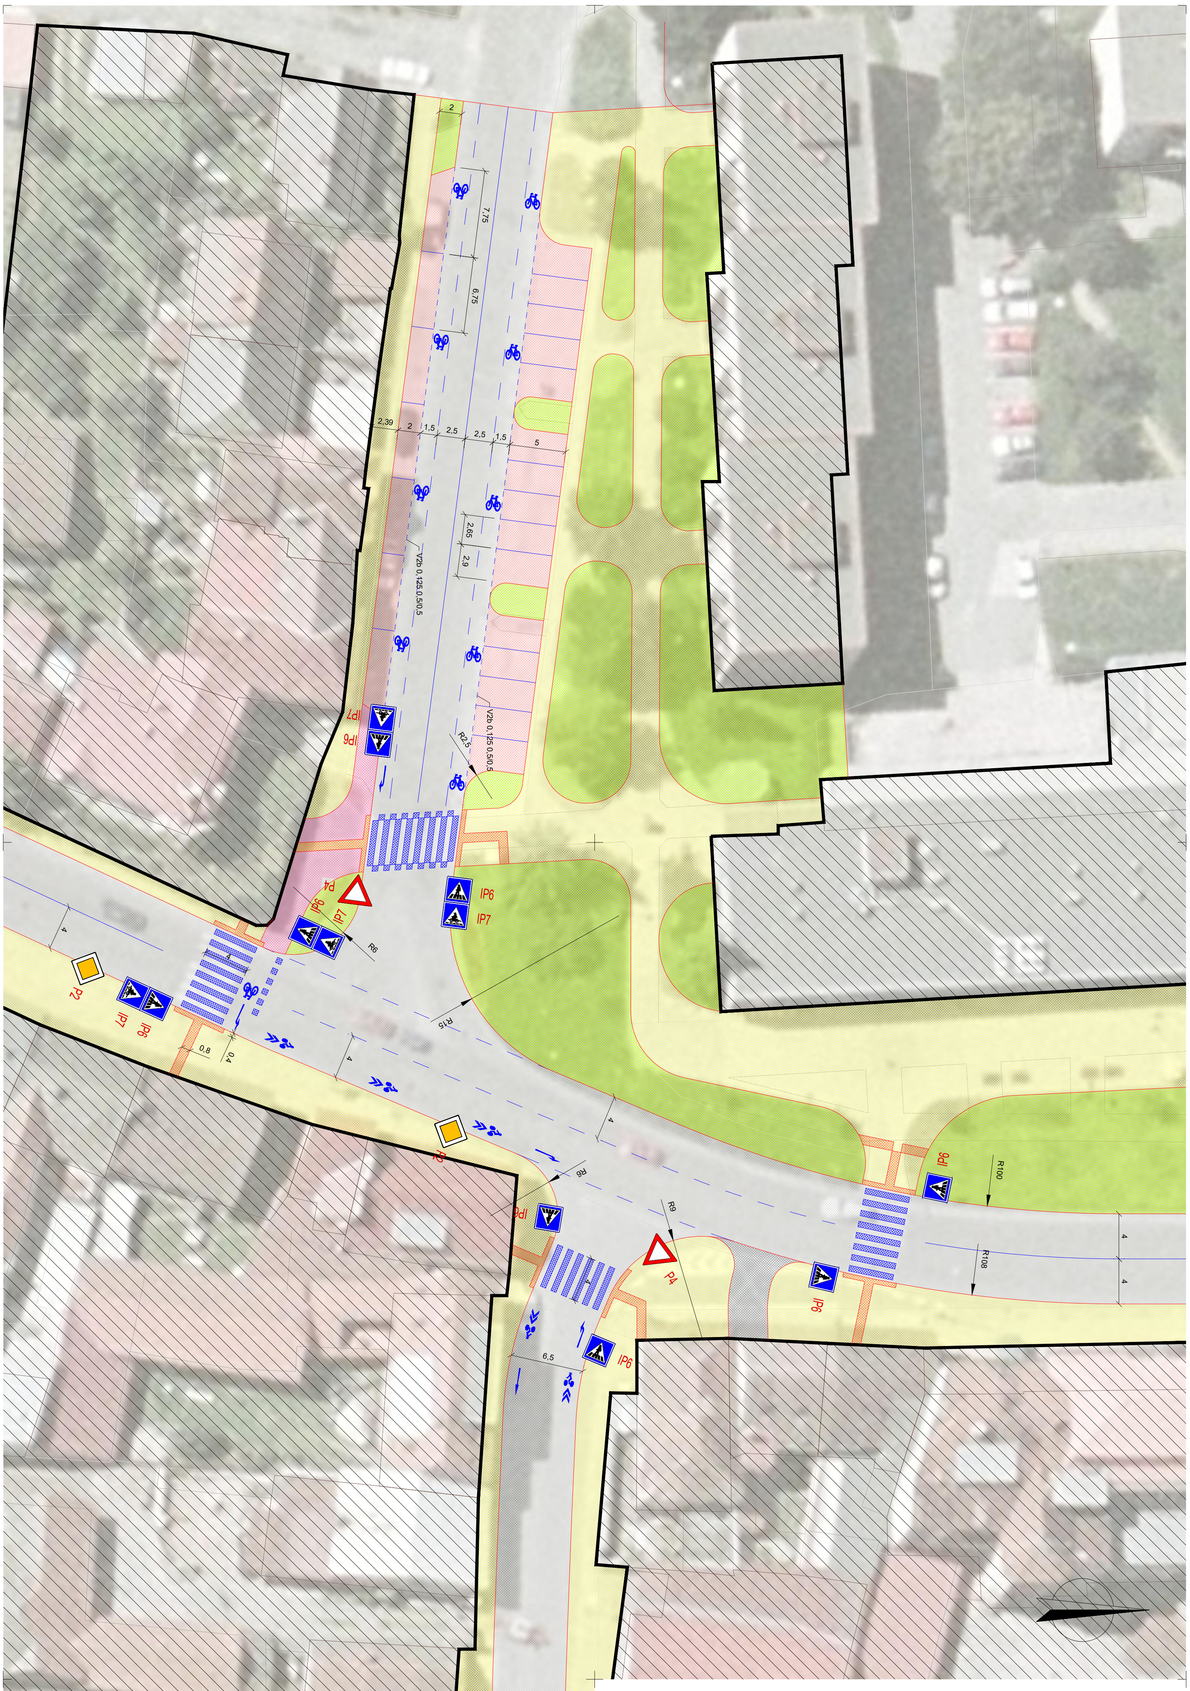

LEGENDA

	Nové hranice komunikací a objektů
	Vodorovné dopravní značení
	Vozovka
	Vozovka - dlážděný povrch
	Plochy pro chodce
	Návrhové prvky pro Osoby s omezenou schopností pohybu a orientace
	Plochy pro cyklisty
	Plochy pro parkování
	Plochy zeleně
	Vodní plochy
	Původní a nově navržené budovy
	Katastrální území obce
	Hranice nemovitostí

FAKULTA DOPRAVNÍ - ÚSTAV DOPRAVNÍCH SYSTÉMŮ

ROČNÍK 2.	VEDOUCÍ Doc. Ing. Josef Kocourek, Ph.D.	JMÉNO Bc. Jan Ondráček	
AKCE: Diplomová práce - podrobný návrh problémových míst		FORMÁT	420 x 891 mm
		MĚŘÍTKO	1:250
NÁZEV PŘÍLOHY: Situace návrhu ulic Nerudova a Revoluční - Třešť		DATUM	18. 3. 2021
		Č. VÝKR.	4.5