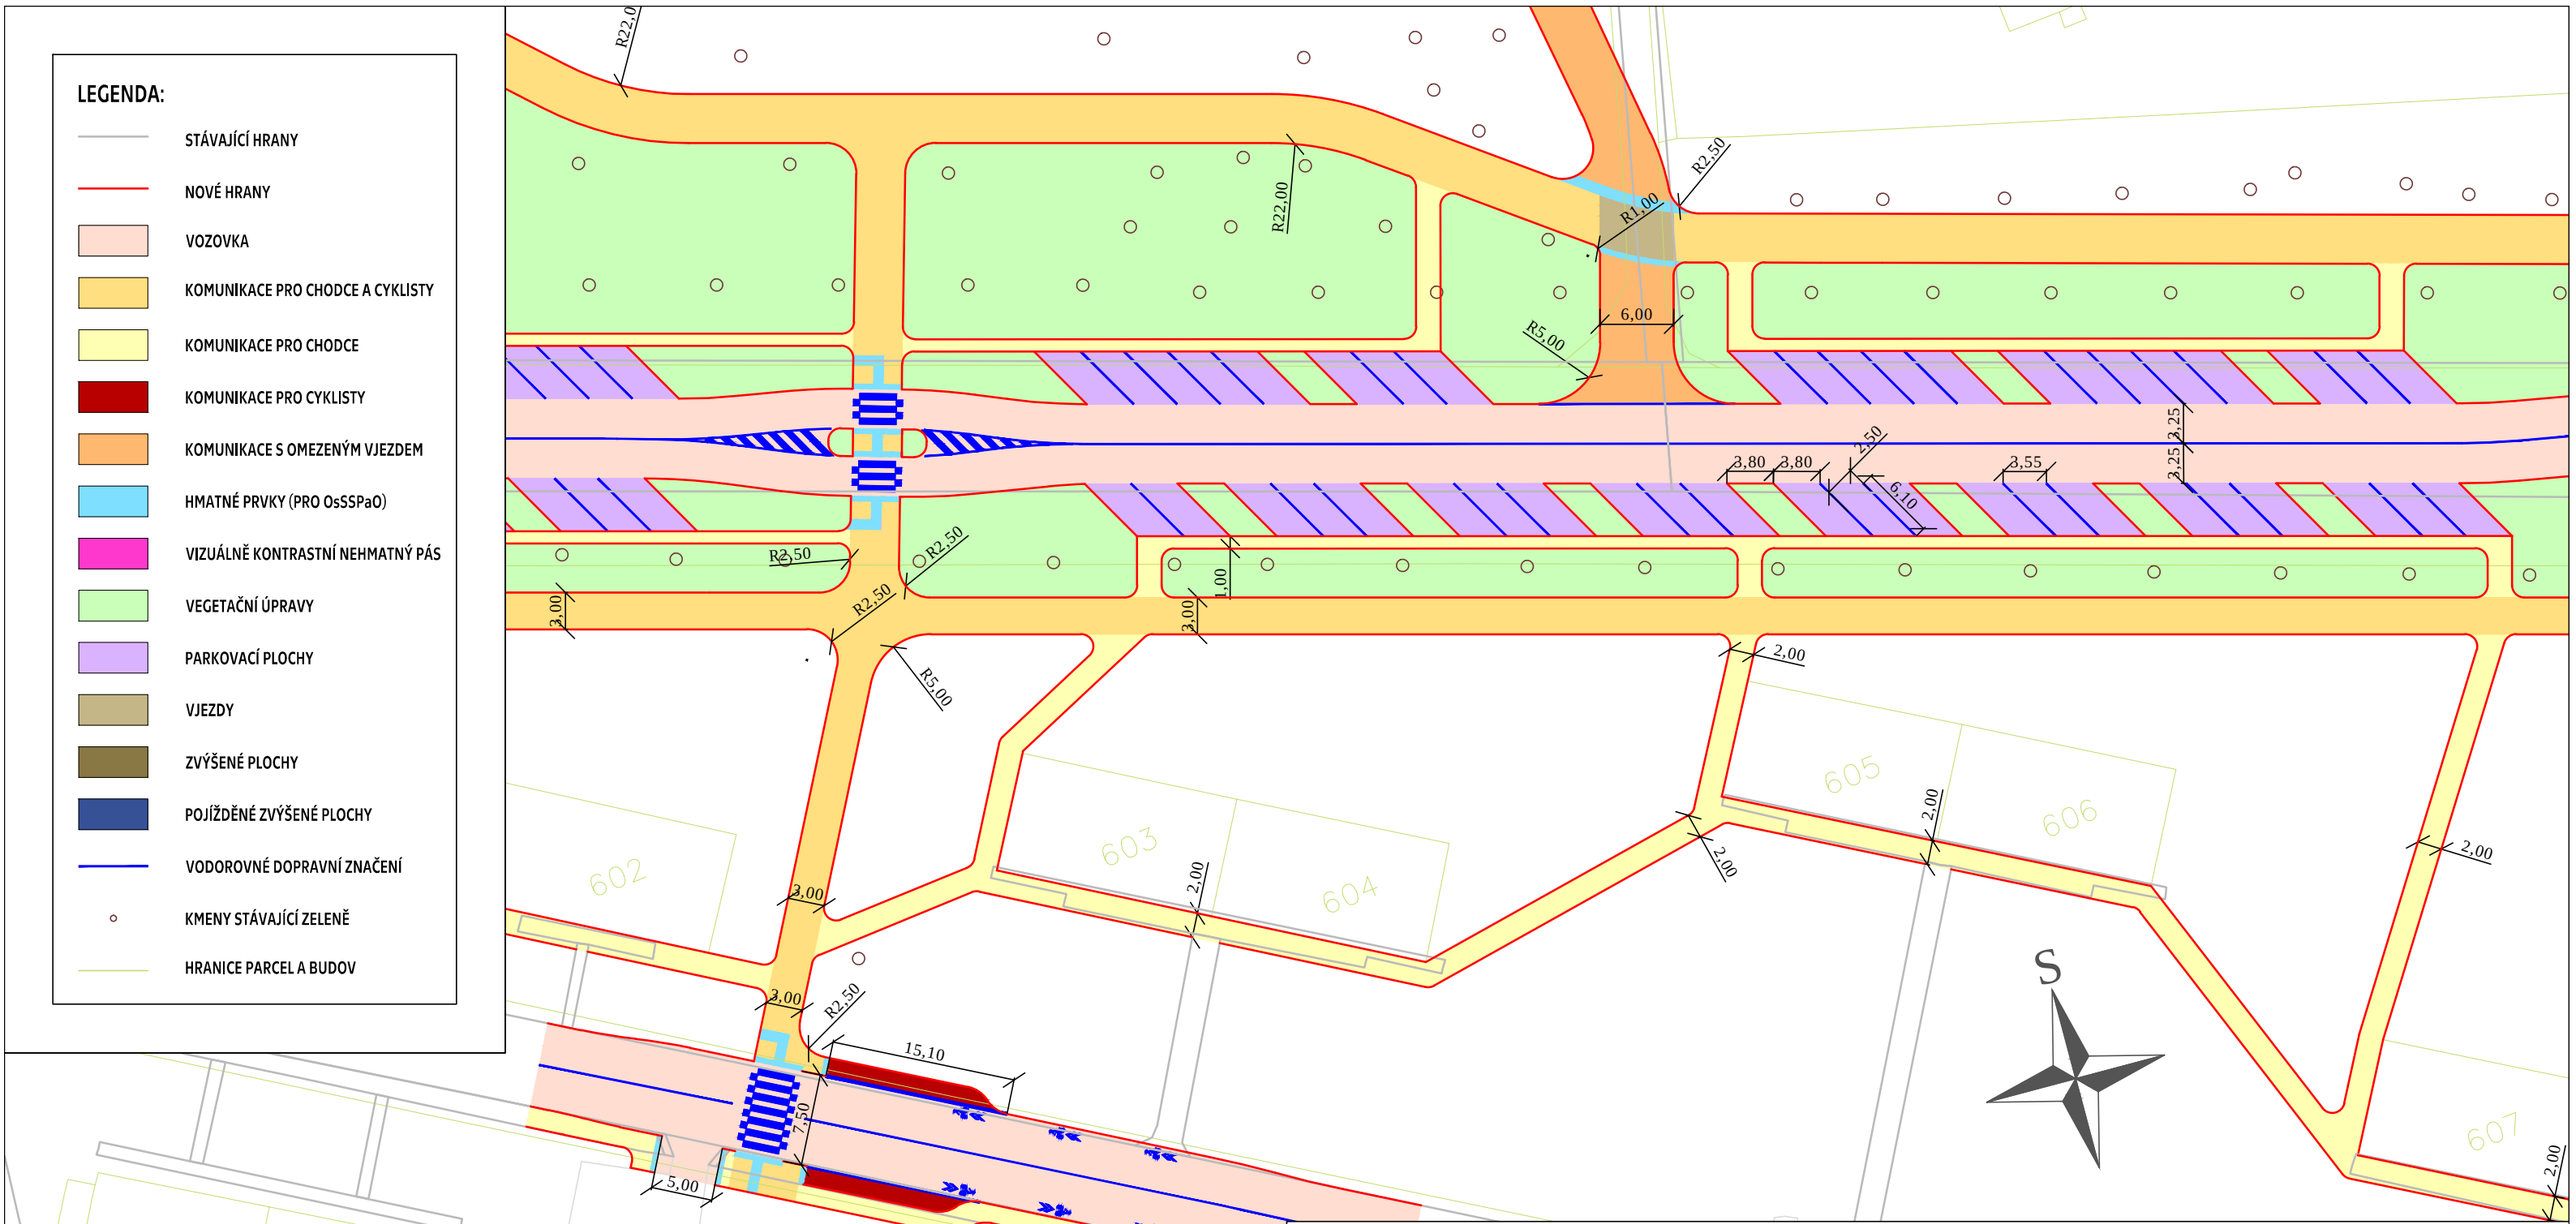

NÁZEV DIPLOMOVÉ PRÁCE	NÁVRH NOVÉHO USPOŘÁDÁNÍ ULIC OSTRAVSKÁ A KE HŘIŠTI V MILOVICÍCH	ČVUT ČESKÉ VYSOKÉ UČENÍ TECHNICKÉ V PRAZE	
VYPRACOVAL	Bc. Andreas Papadopulos		
VEDOUCÍ PRÁCE	doc. Ing. Jiří Čarský, Ph.D	Č. PŘÍLOHY	2.6.1.1
NÁZEV ULICE OSTRAVSKÁ BALONKA (VÝCHOD) CELKOVÁ SITUACE - ŠIKMÁ PARKOVACÍ STÁNÍ		DATUM	5/2021
		FORMÁT	2xA4
		MĚŘÍTKO	1:500