
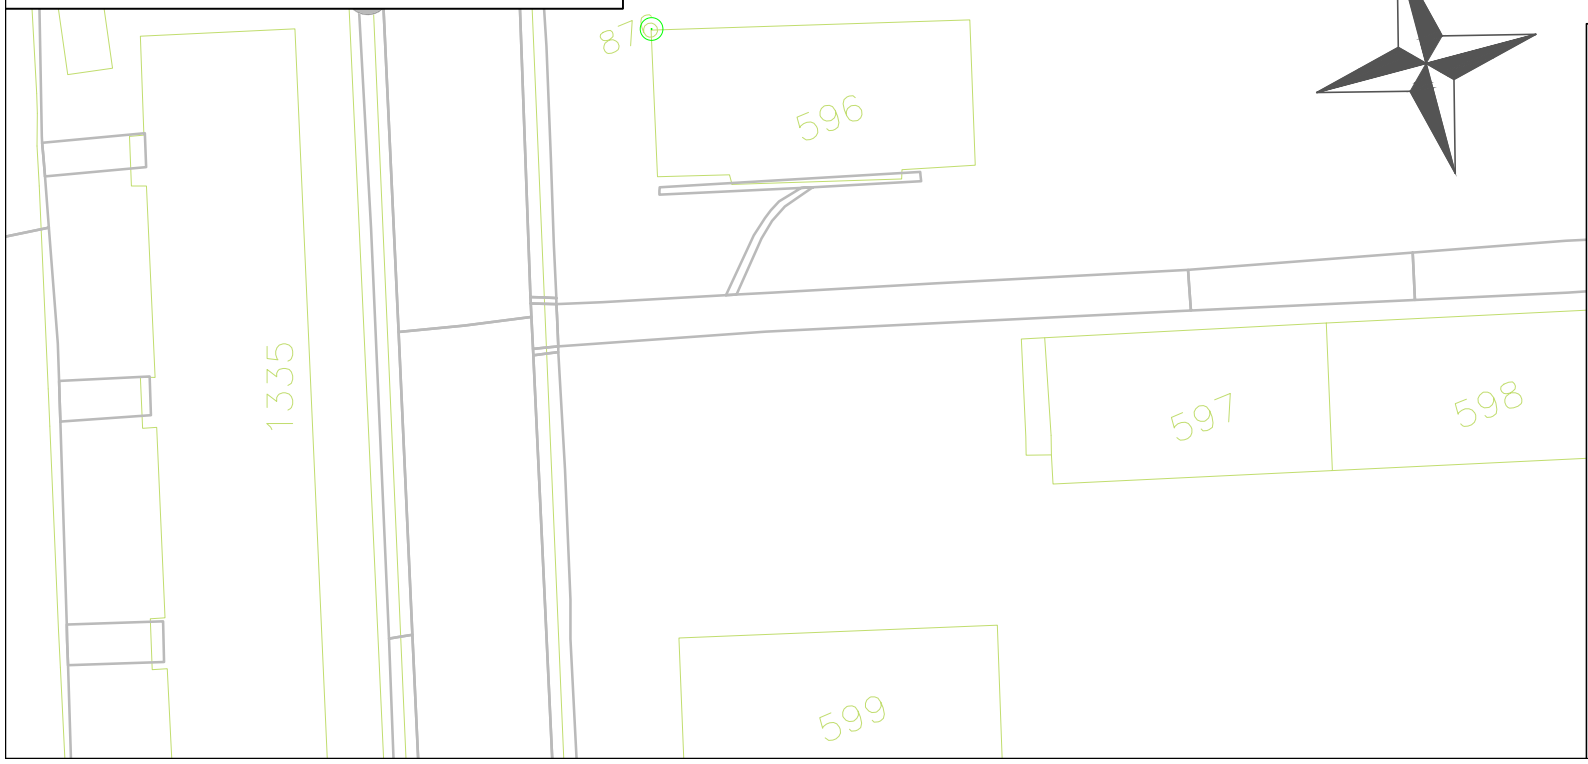



LEGENDA:

-  STÁVAJÍCÍ HRANY
-  NOVÉ HRANY
-  VOZOVKA
-  KOMUNIKACE PRO CHODCE A CYKLISTY
-  KOMUNIKACE PRO CHODCE
-  KOMUNIKACE PRO CYKLISTY
-  KOMUNIKACE S OMEZENÝM VJEZDEM
-  HMATNÉ PRVKY (PRO OsSSPaO)
-  VIZUÁLNĚ KONTRASTNÍ NEHMATNÝ PÁS
-  VEGETAČNÍ ÚPRAVY
-  PARKOVACÍ PLOCHY
-  VJEZDY
-  ZVÝŠENÉ PLOCHY
-  POJÍZDĚNÉ ZVÝŠENÉ PLOCHY
-  VODOROVNÉ DOPRAVNÍ ZNAČENÍ
-  KMENY STÁVAJÍCÍ ZELENĚ
-  NOVĚ NAVRŽENÉ SVISLÉ DZ
-  ZACHOVANÉ SVISLÉ DZ
-  ZRUŠENÉ SVISLÉ DZ
-  HRANICE PARCEL A BUDOV

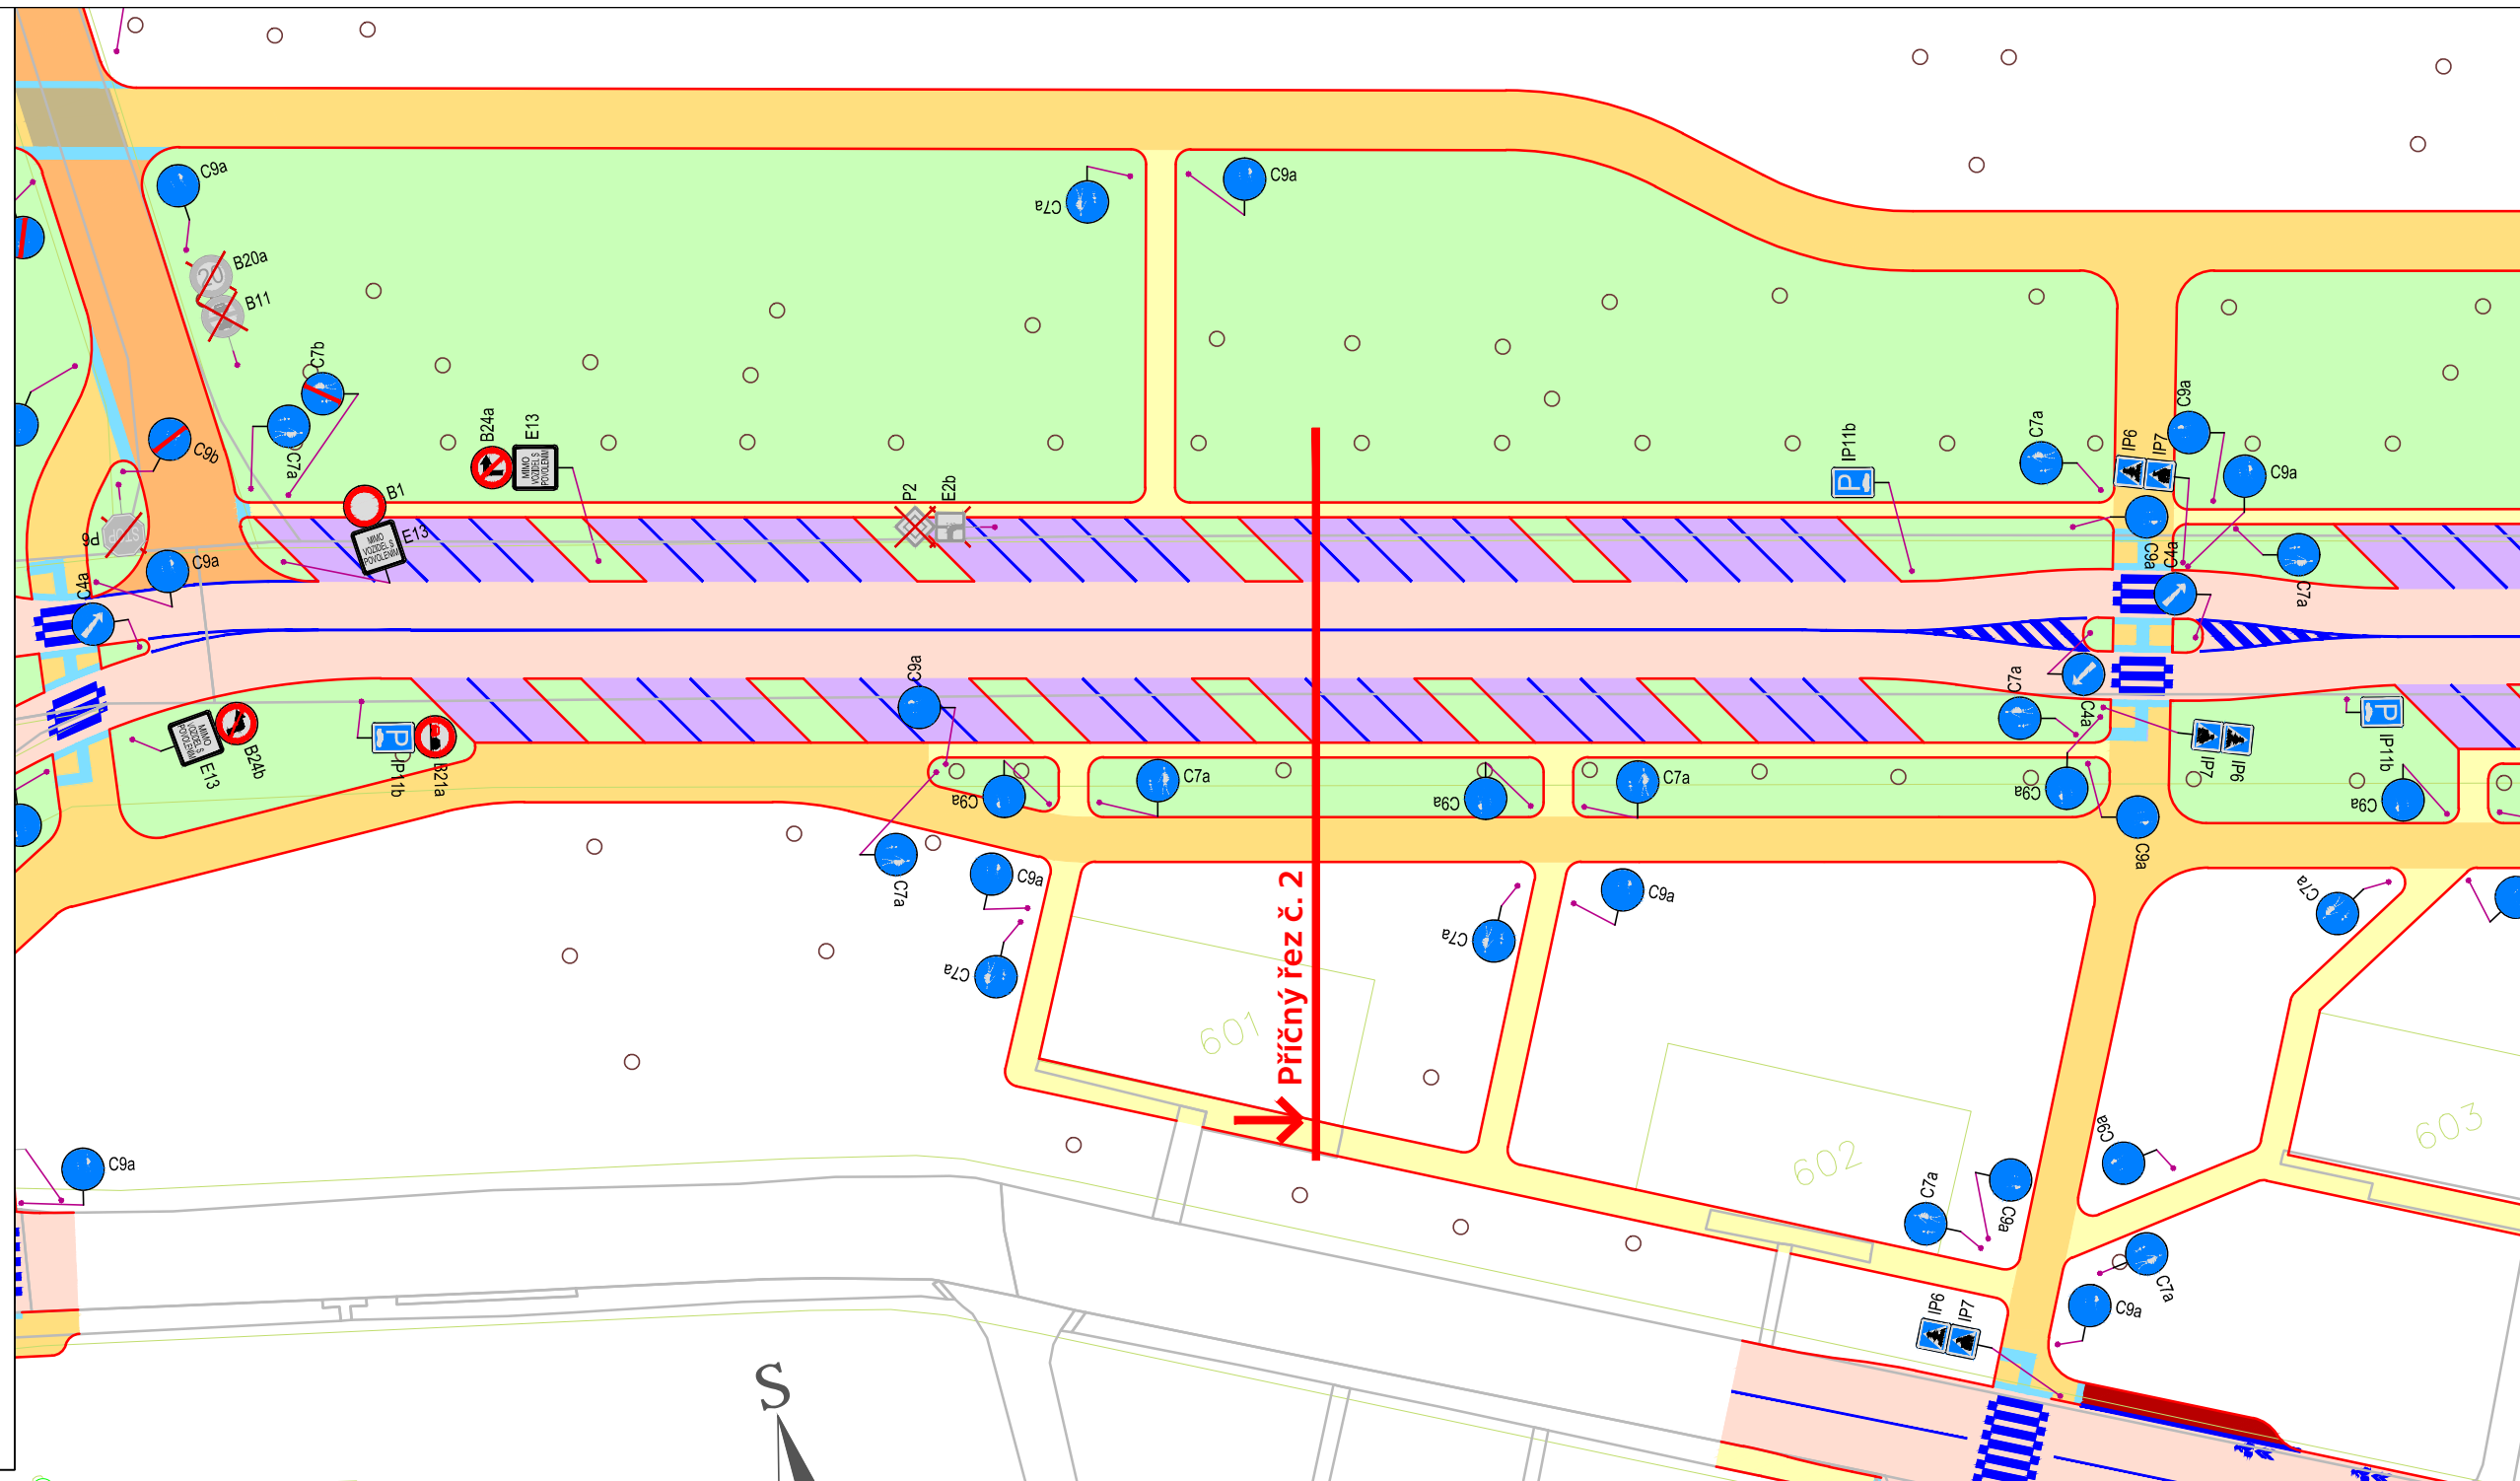

NÁZEV DIPLOMOVÉ PRÁCE	NÁVRH NOVÉHO USPOŘADÁNÍ ULIC OSTRAVSKÁ A KE HŘIŠTI V MILOVICÍCH		Č. PŘÍLOHY	2.7.1.2
VYPRACOVAL	Bc. Andreas Papadopoulos		DATUM	5/2021
VEDOUCÍ PRÁCE	doc. Ing. Jiří Čarský, Ph.D	FORMÁT	2xA4	
NÁZEV ULICE OSTRAVSKÁ BALONKA (ZÁPAD) - SVISLÉ A VODOROVNÉ DOPRAVNÍ ZNAČENÍ - ŠIKMÁ PARKOVACÍ STÁNÍ		MĚŘITKO	1:500	