
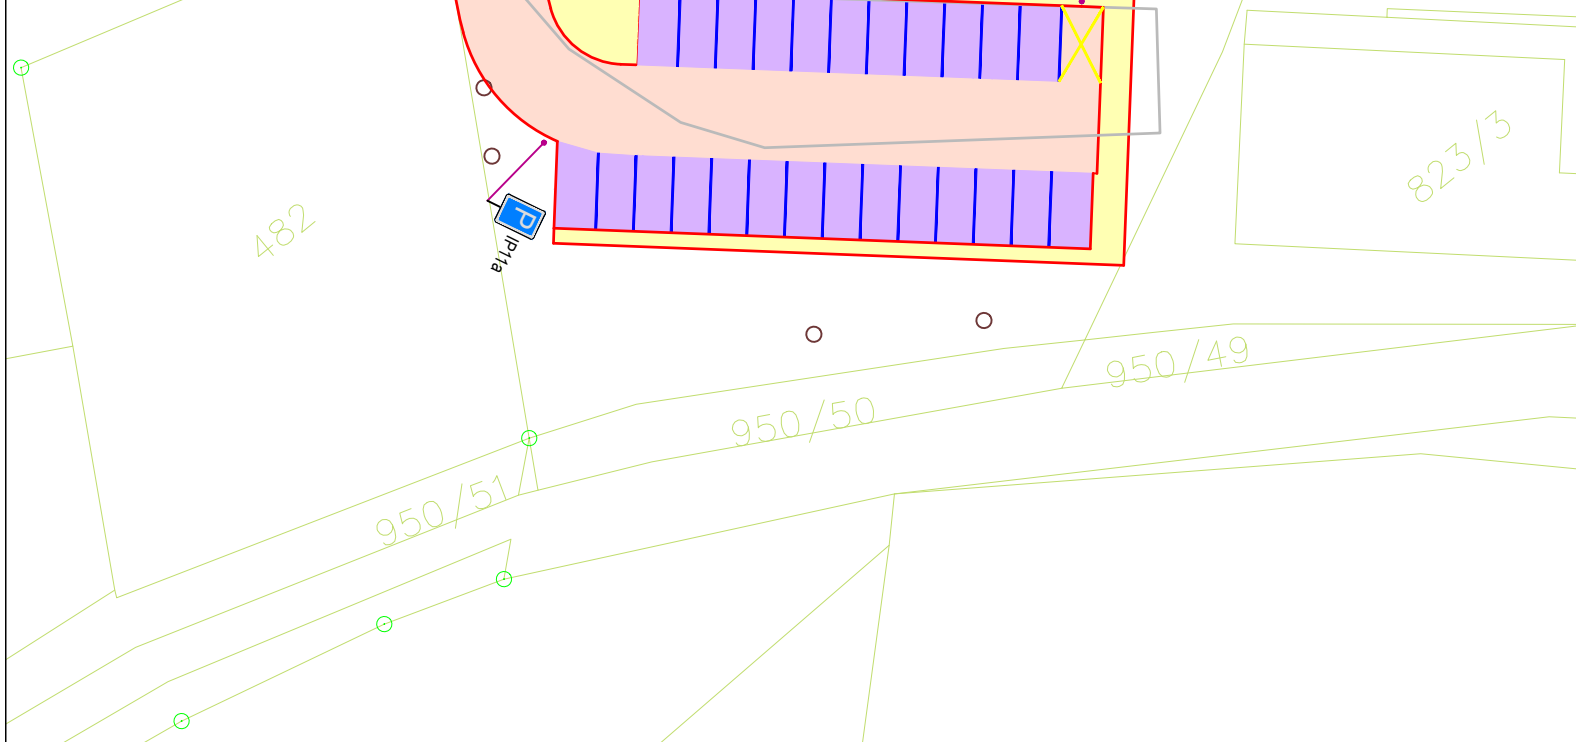



LEGENDA:

-  STÁVAJÍCÍ HRANY
-  NOVÉ HRANY
-  VOZOVKA
-  KOMUNIKACE PRO CHODCE A CYKLISTY
-  KOMUNIKACE PRO CHODCE
-  KOMUNIKACE PRO CYKLISTY
-  KOMUNIKACE S OMEZENÝM VJEZDEM
-  HMATNÉ PRVKY (PRO OsSSPaO)
-  VIZUÁLNĚ KONTRASTNÍ NEHMATNÝ PÁS
-  VEGETAČNÍ ÚPRAVY
-  PARKOVACÍ PLOCHY
-  VJEZDY
-  ZVÝŠENÉ PLOCHY
-  POJÍŽDĚNÉ ZVÝŠENÉ PLOCHY
-  VODOROVNÉ DOPRAVNÍ ZNAČENÍ
-  KMENY STÁVAJÍCÍ ZELENĚ
-  NOVĚ NAVRŽENÉ SVISLÉ DZ
-  ZACHOVANÉ SVISLÉ DZ
-  ZRUŠENÉ SVISLÉ DZ
-  HRANICE PARCEL A BUDOV

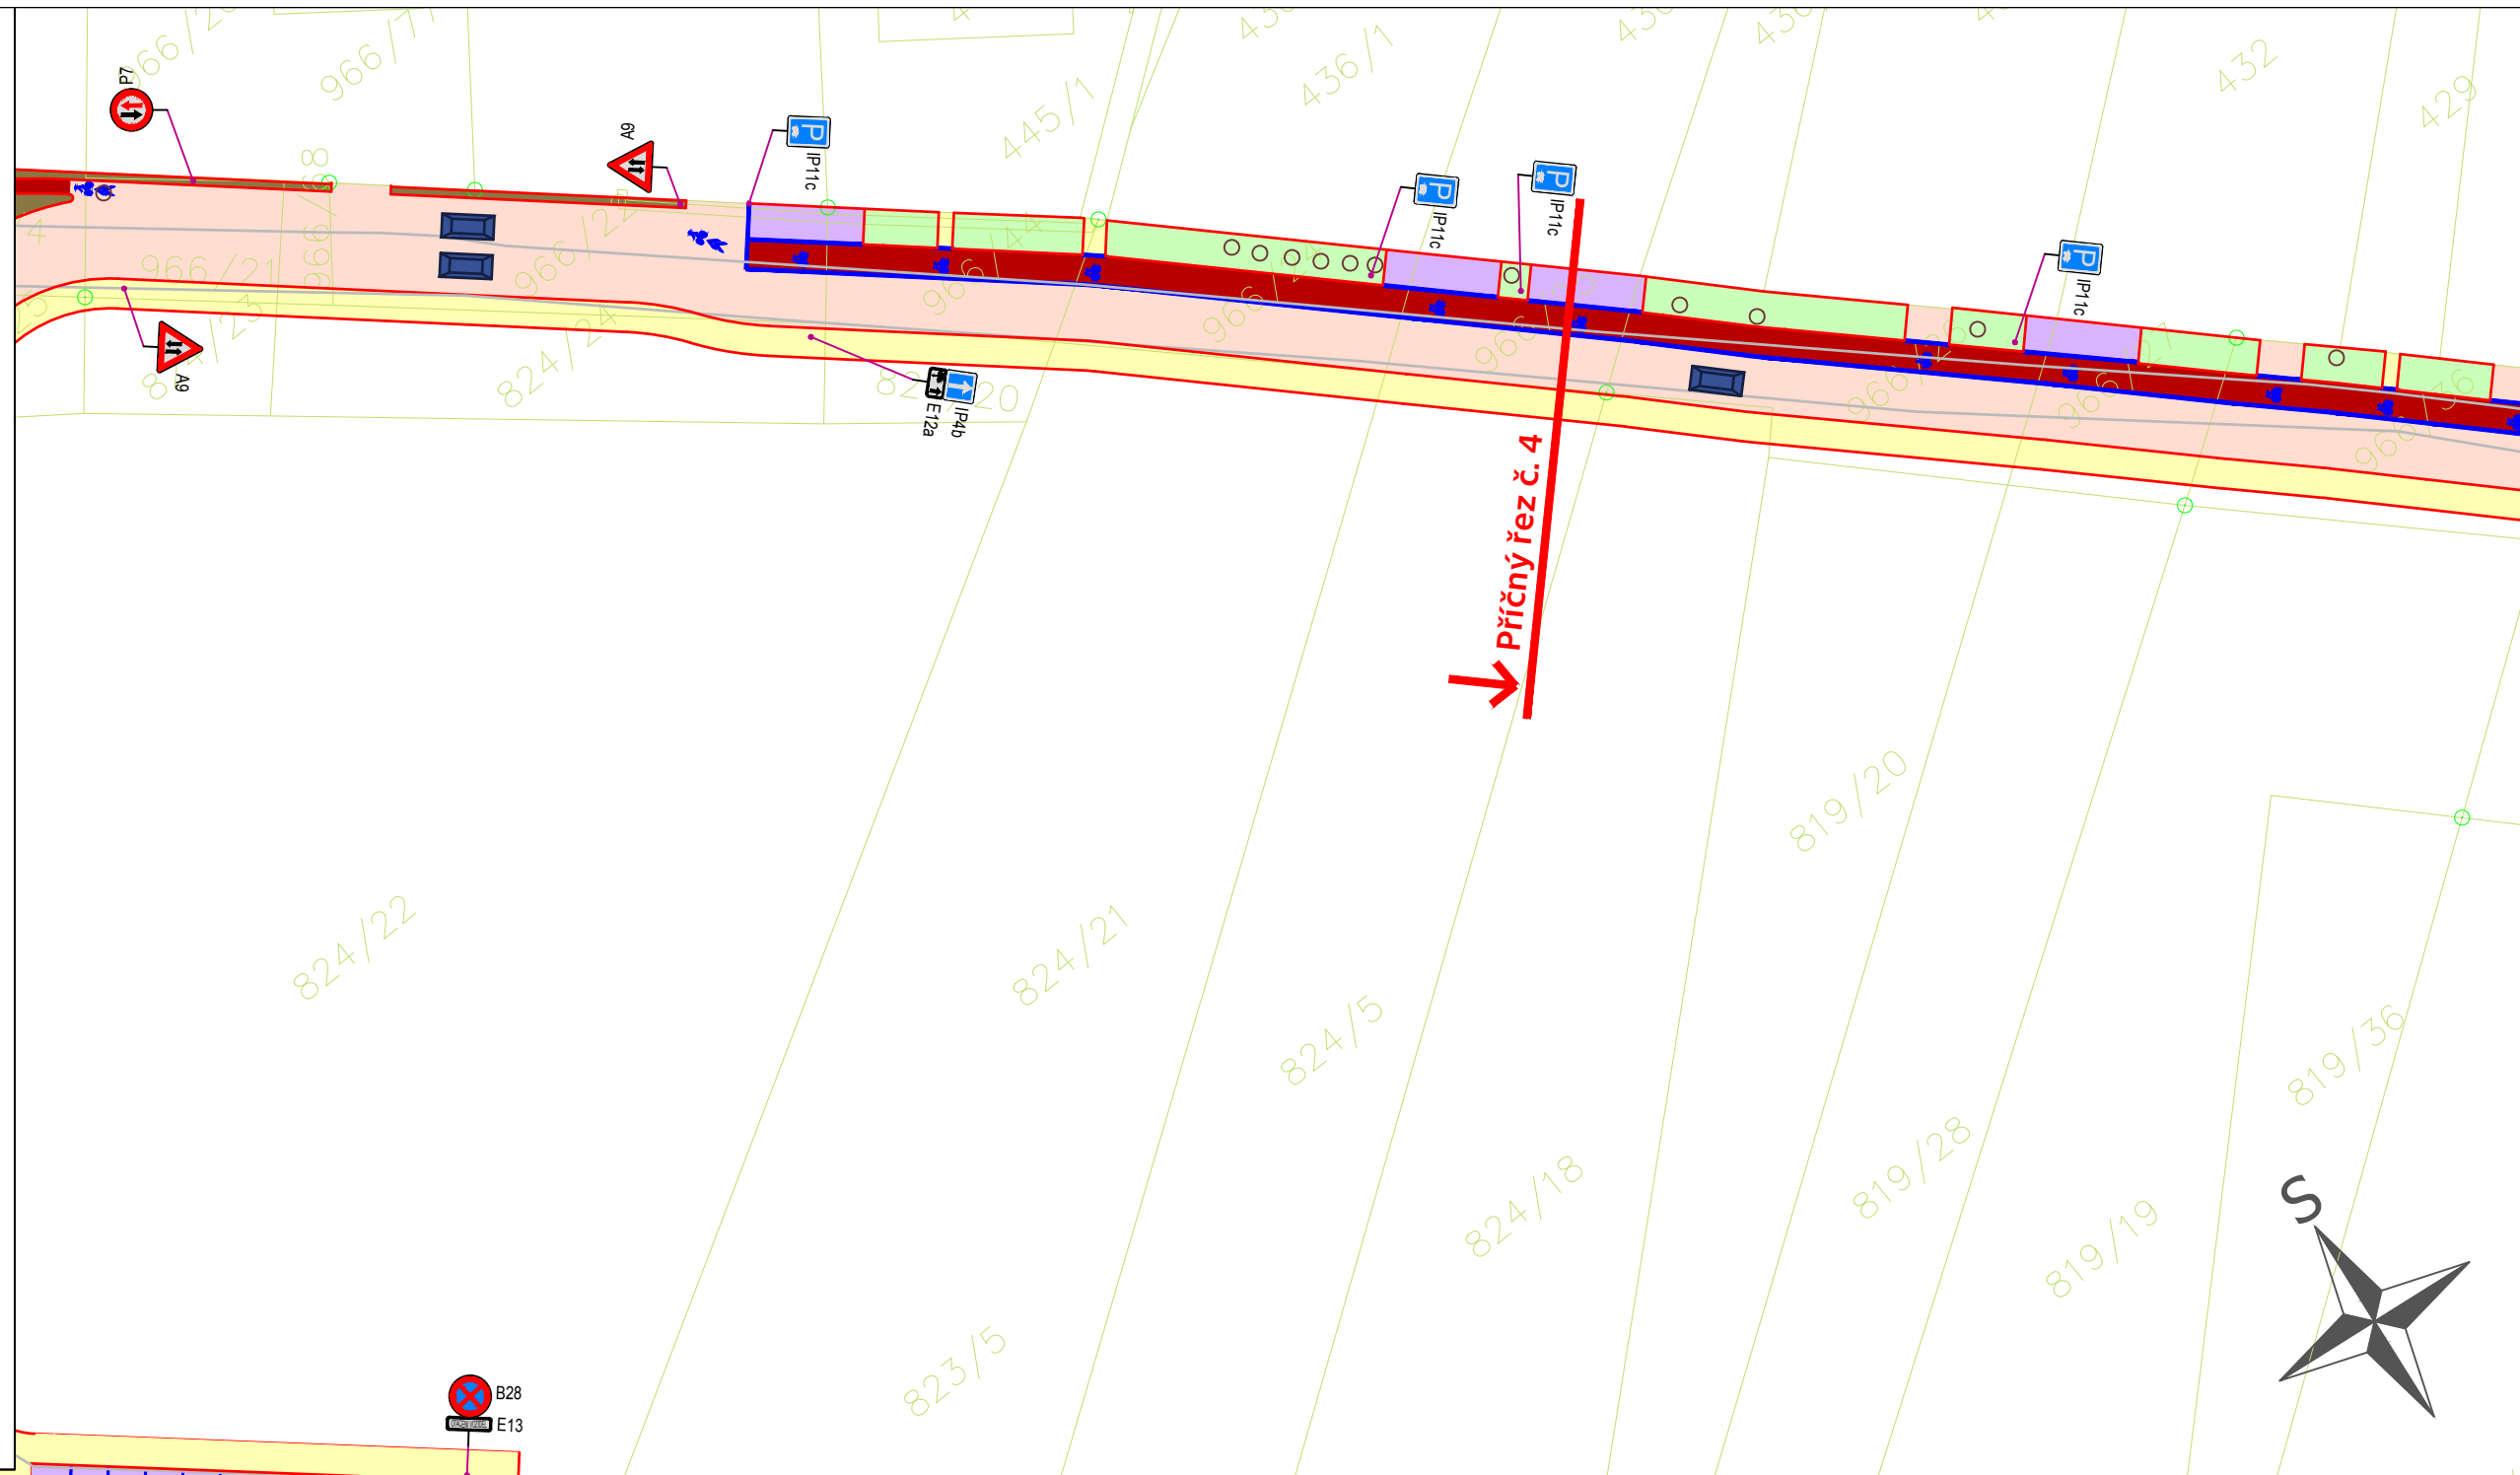

| | | | |
|--|---|---|--------|
| NÁZEV DIPLOMOVÉ PRÁCE | NÁVRH NOVÉHO USPOŘÁDÁNÍ ULIC OSTRAVSKÁ A KE HŘIŠTI V MILOVICÍCH |  | |
| VYPRACOVAL | Bc. Andreas Papadopoulos | | |
| VEDOUCÍ PRÁCE | doc. Ing. Jiří Čarský, Ph.D | Č. PŘÍLOHY | 5.2.2 |
| NÁZEV ULICE KE HŘIŠTI ČÁST U HŘIŠTĚ AFK MILOVICE SVISLÉ A VODOROVNÉ DOPRAVNÍ ZNAČENÍ | | DATUM | 5/2021 |
| | | FORMÁT | 2xA4 |
| | | MĚŘÍTKO | 1:500 |