




Vzorový příčný řez č. 1
Ulice Ostravská

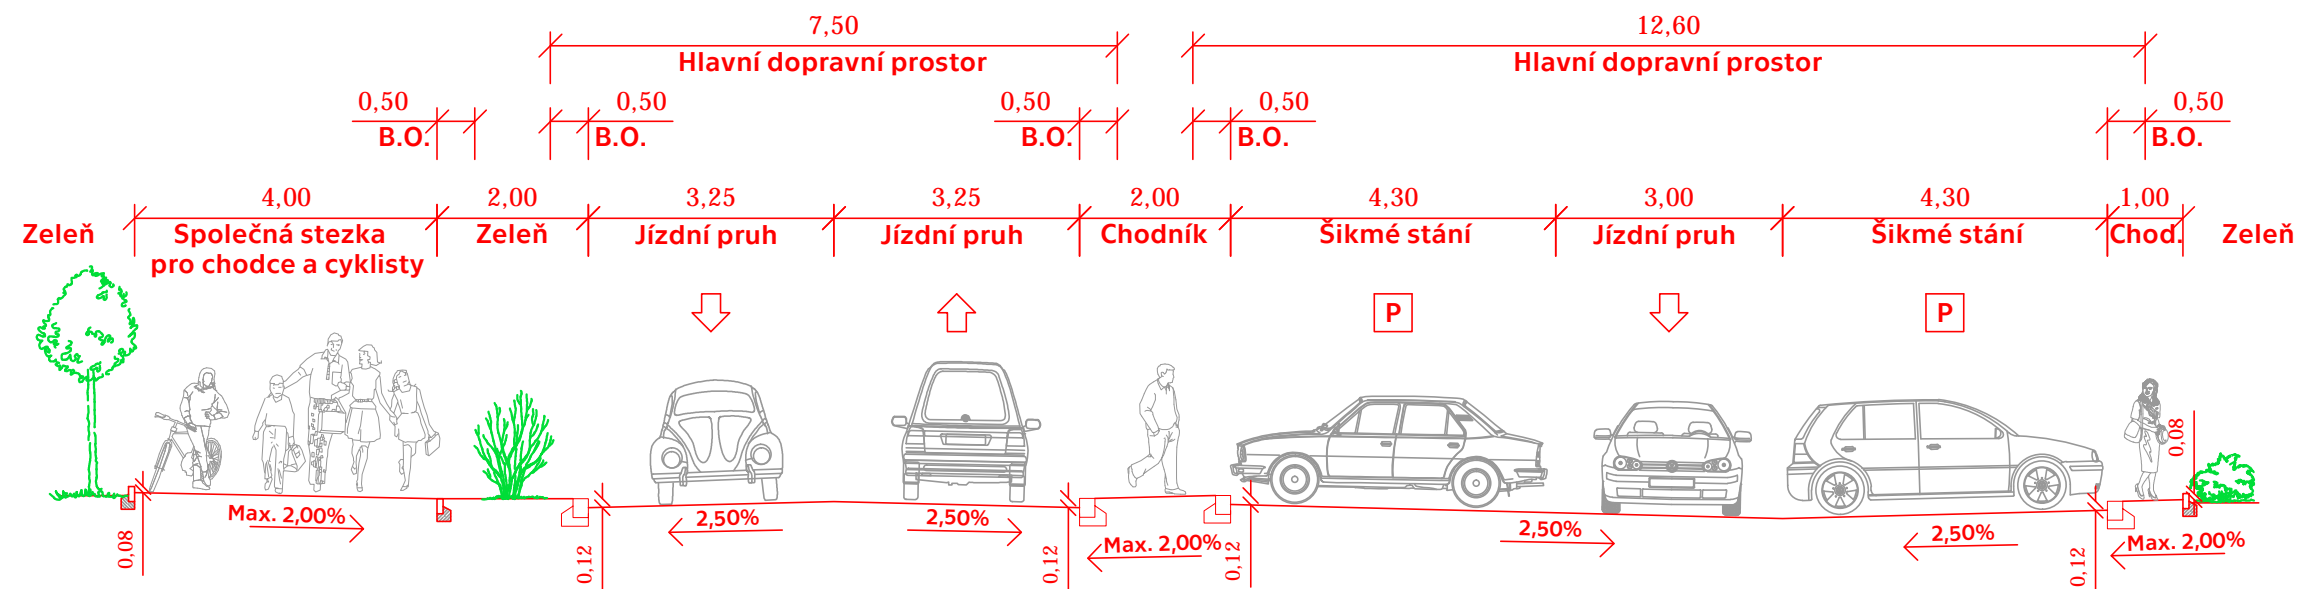

Vzorový příčný řez č. 2
Ulice Ostravská

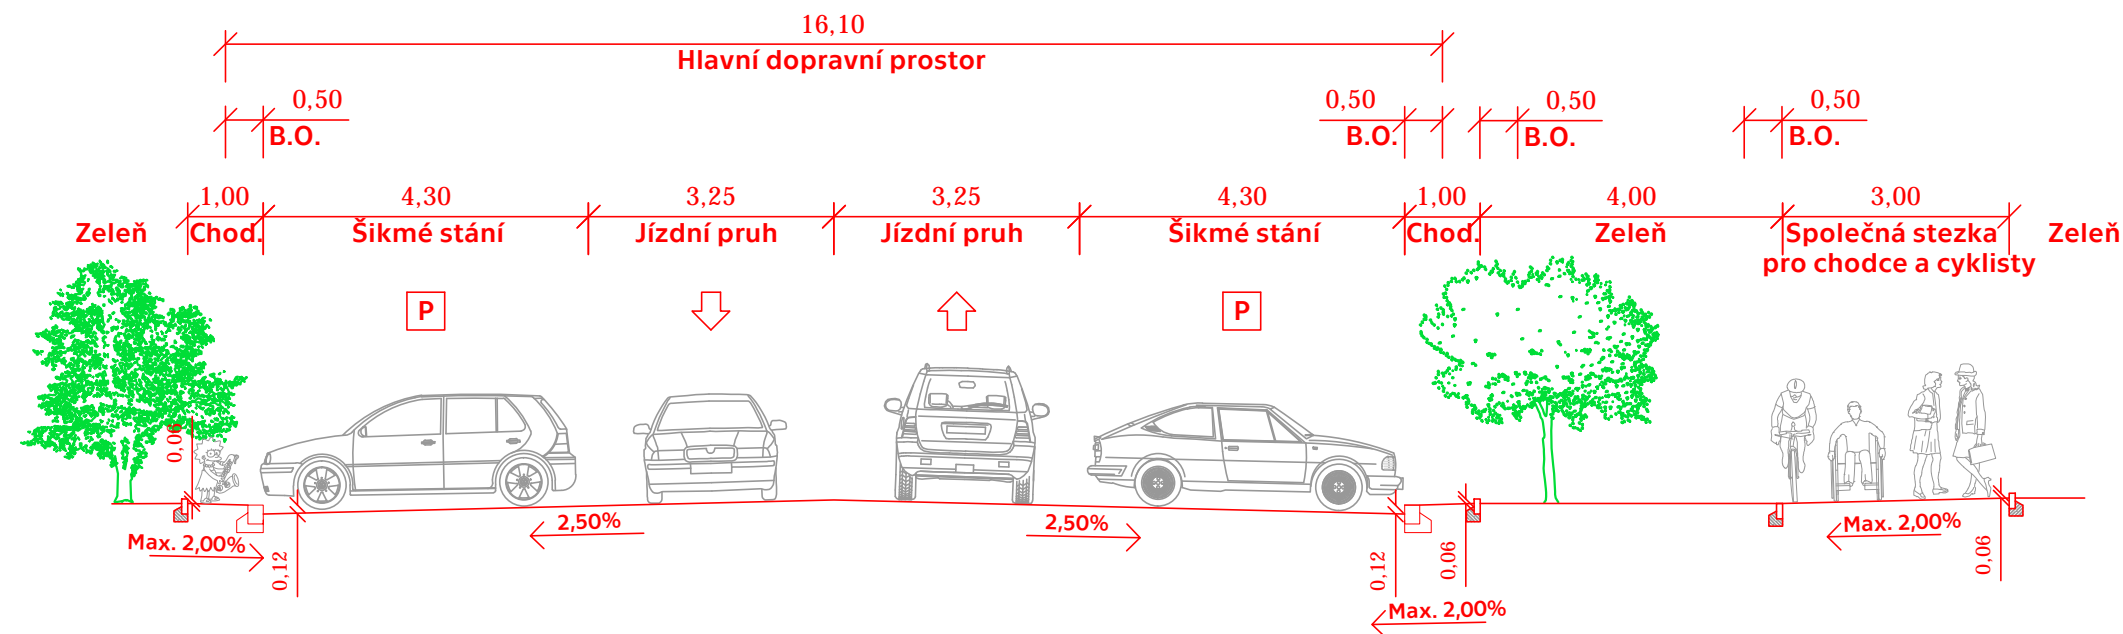

NÁZEV DIPLOMOVÉ PRÁCE	NÁVRH NOVÉHO USPOŘÁDÁNÍ ULIC OSTRAVSKÁ A KE HŘIŠTI V MILOVICÍCH		
VYPRACOVAL	Bc. Andreas Papadopoulos		
VEDOUČÍ PRÁCE	doc. Ing. Jiří Čarský, Ph.D	Č. PŘÍLOHY	6.1
NÁZEV VZOROVÉ PŘÍČNÉ ŘEZY Č. 1 A Č. 2 ULICE OSTRAVSKÁ		DATUM	5/2021
		FORMÁT	2xA4
		MĚŘÍTKO	1:100