




### Vzorový příčný řez č. 3 Ulice Ostravská

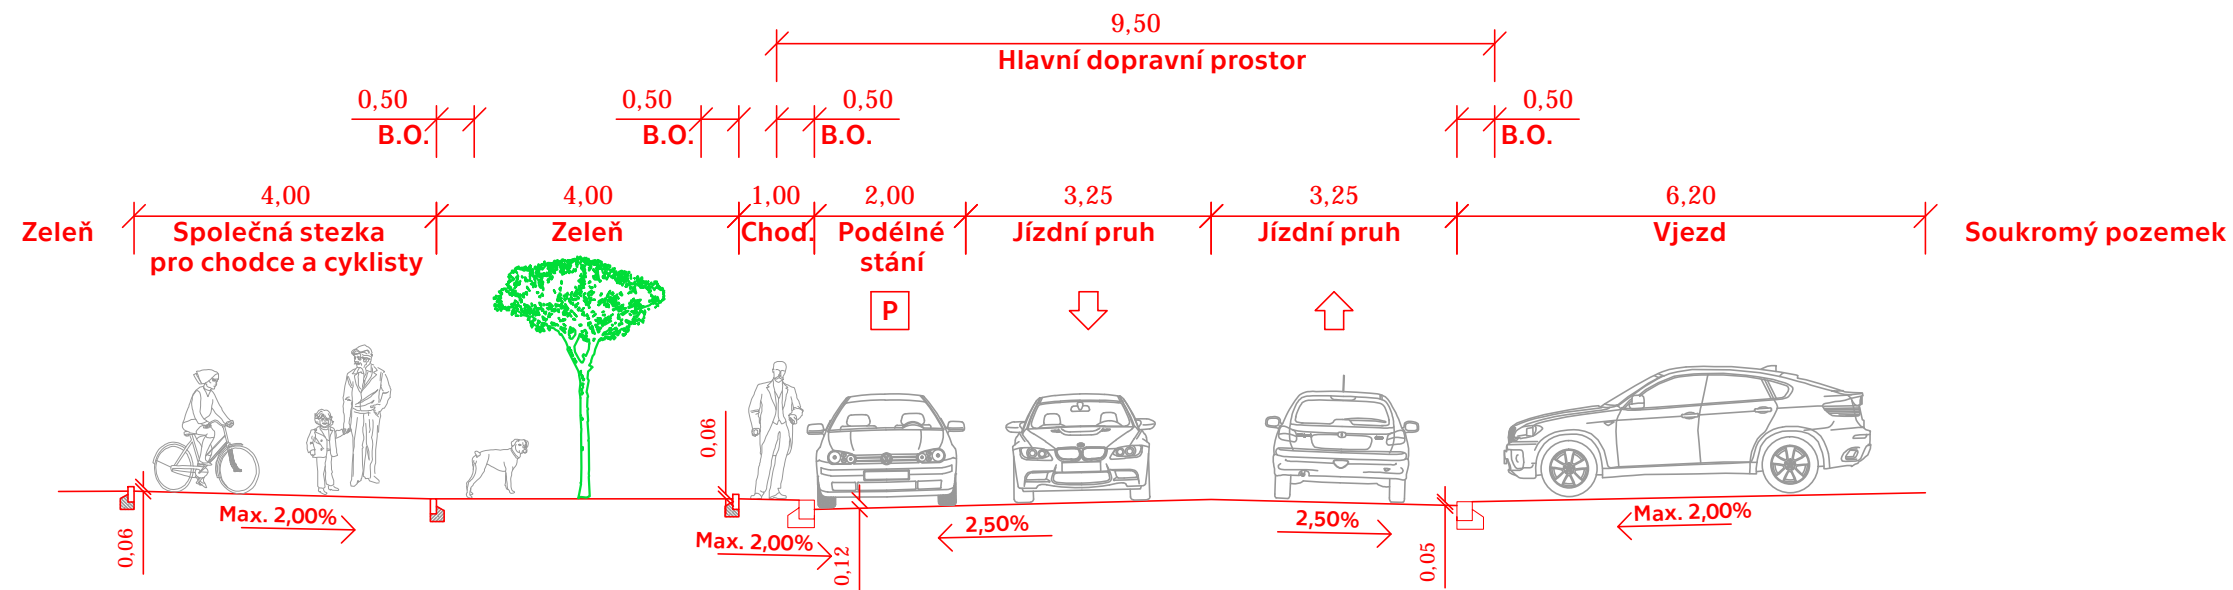

### Vzorový příčný řez č. 4 Ulice Ke Hřišti

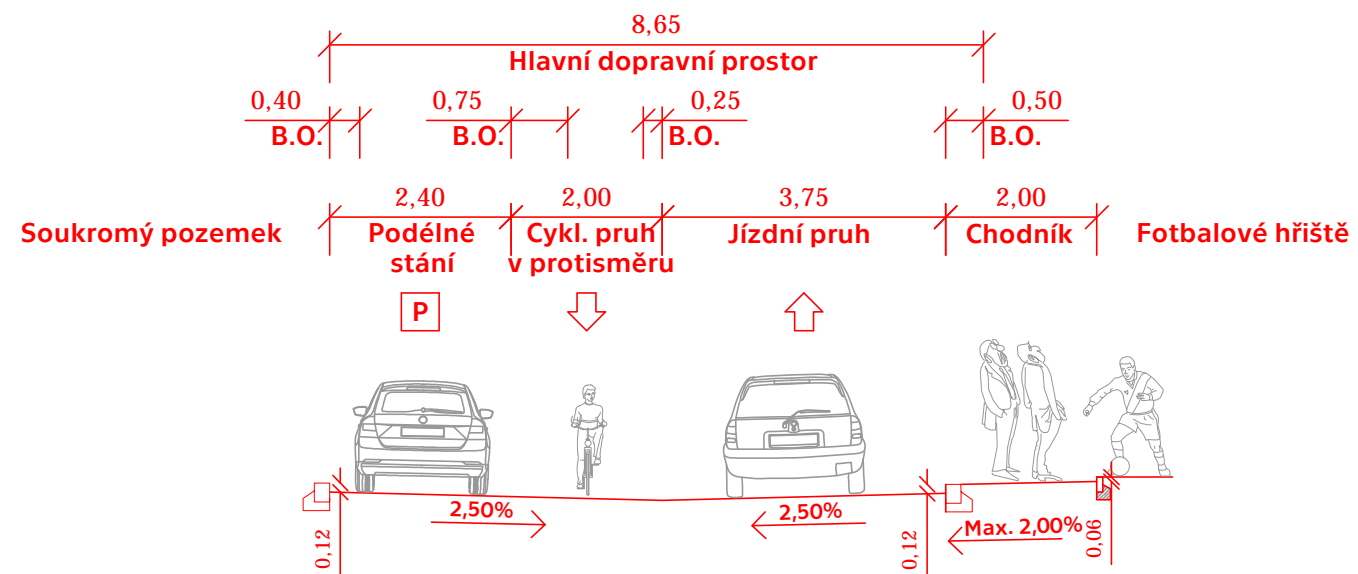

|  |   |   |
|--|---|---|
| NÁZEV DIPLOMOVÉ PRÁCE  | NÁVRH NOVÉHO USPOŘÁDÁNÍ ULIC OSTRAVSKÁ A KE HŘIŠTI V MILOVICÍCH |  |
| VYPRACOVAL   | Bc. Andreas Papadopoulos  |   |
| VEDOUcí PRÁCE  | doc. Ing. Jiří Čarský, Ph.D.                                    | Č. PŘÍLOHY <b>6.2</b>   |
| NÁZEV VZOROVÉ PŘÍČNÉ ŘEZY Č. 3 A Č. 4<br>ULICE OSTRAVSKÁ A ULICE KE HŘIŠTI | DATUM   | 5/2021  |
|  | FORMÁT  | 2xA4  |
|  | MĚŘÍTKO   | 1:100   |