



**PROPOJOVACÍ KOMUNIKACE S 11,5/50
V MÍSTĚ DÉLICHO OSTROVA PŘED OK BEČOVSKÁ**

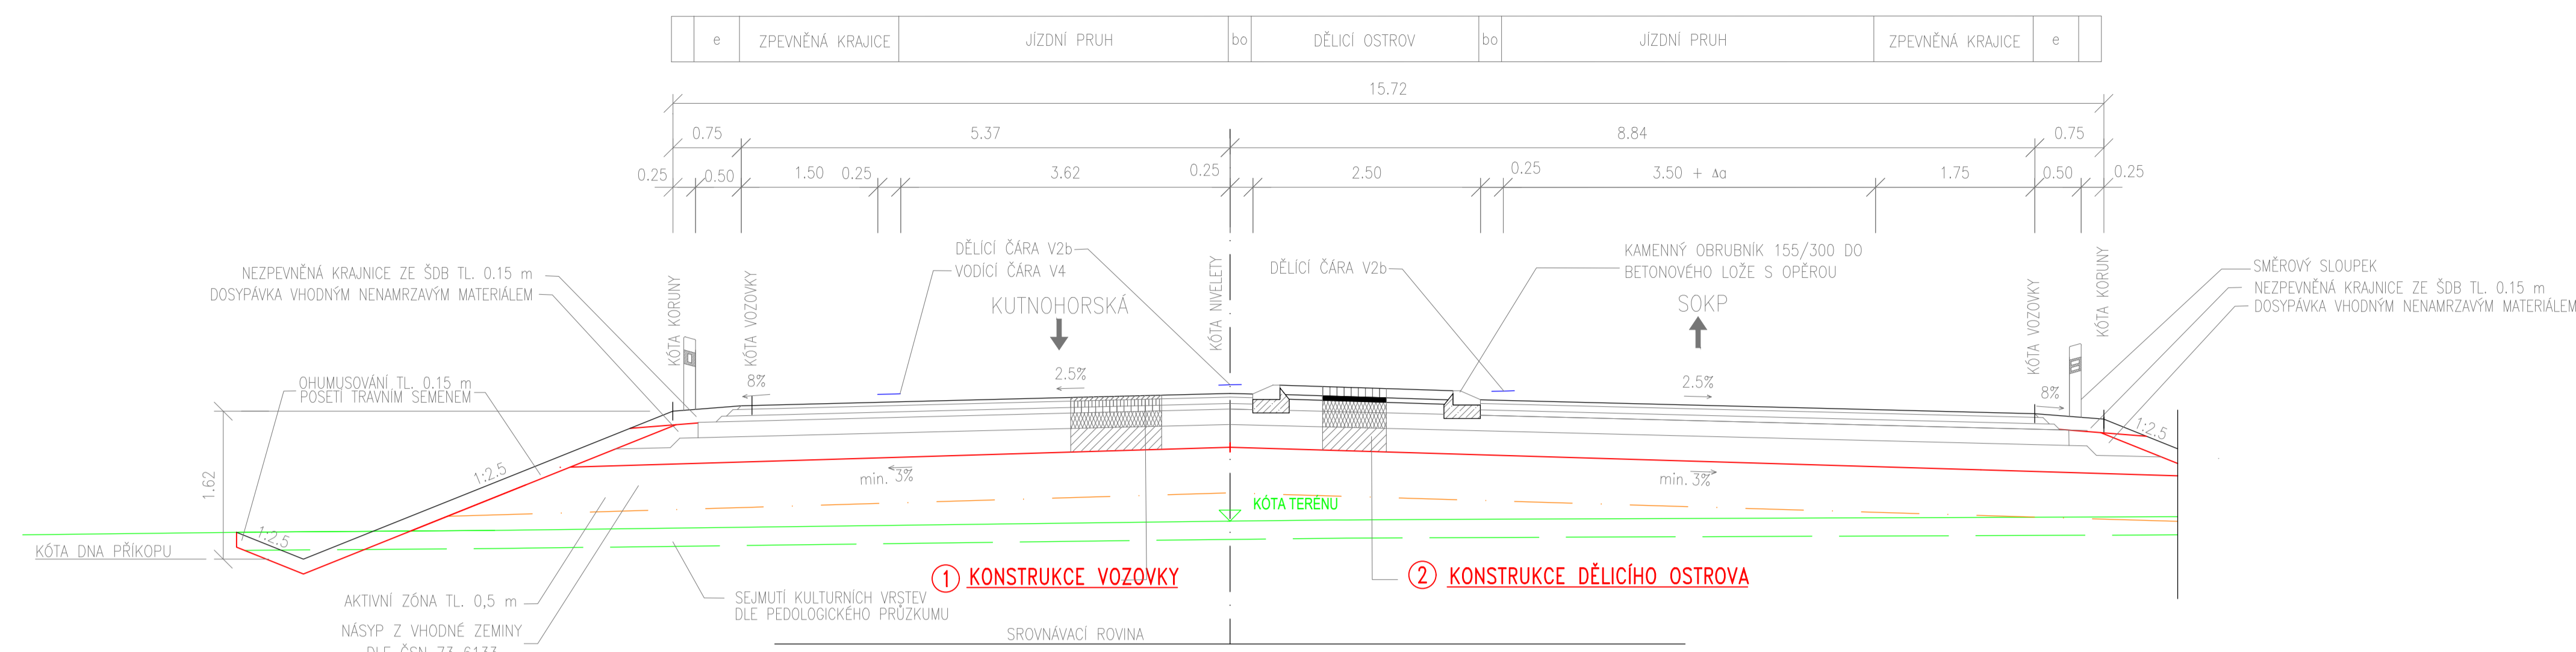


1 KONSTRUKCE VOZOVKY 2 KONSTRUKCE DÉLICHO OSTROVA

**S 11,5/50
V NÁSYPU VÝŠKY NAD 3.0 m V JEDNOSTRANNĚM PŘÍČNĚM SKOLNU**

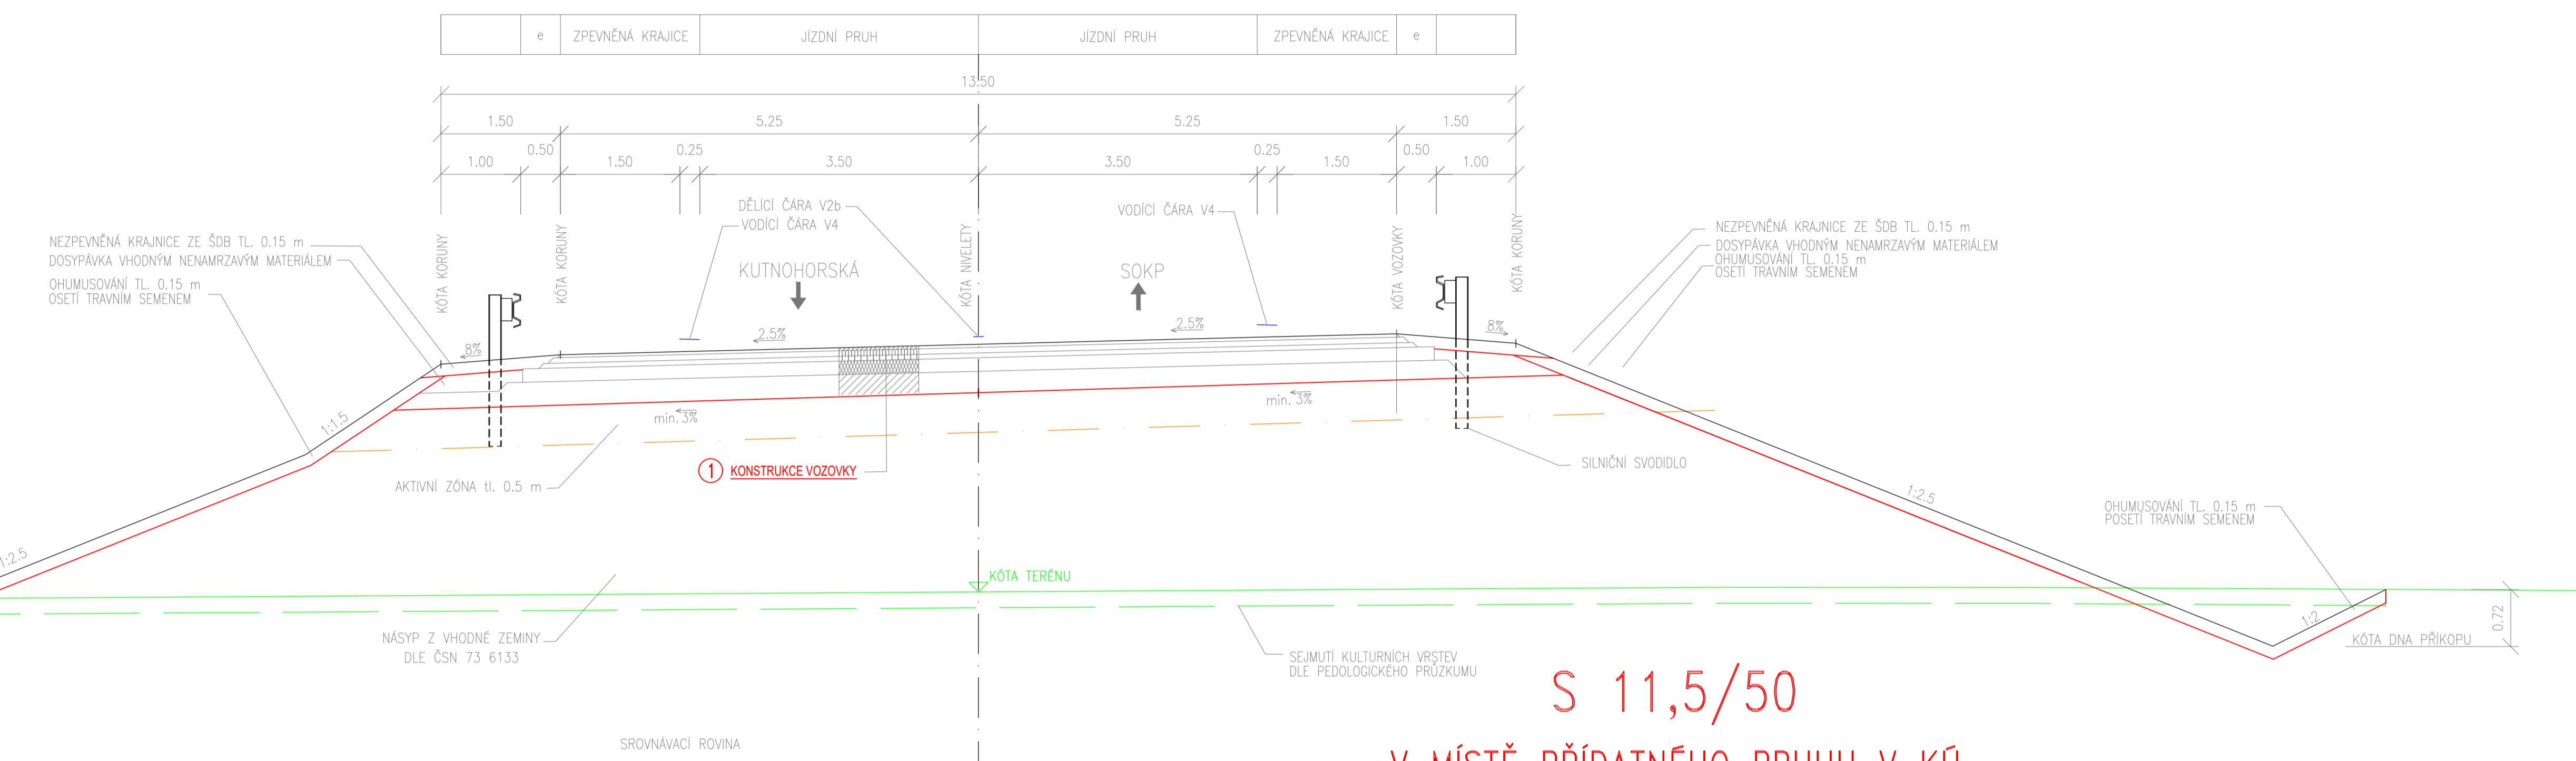


1 KONSTRUKCE VOZOVKY

**S 11,5/50
V PŘÍMĚ**

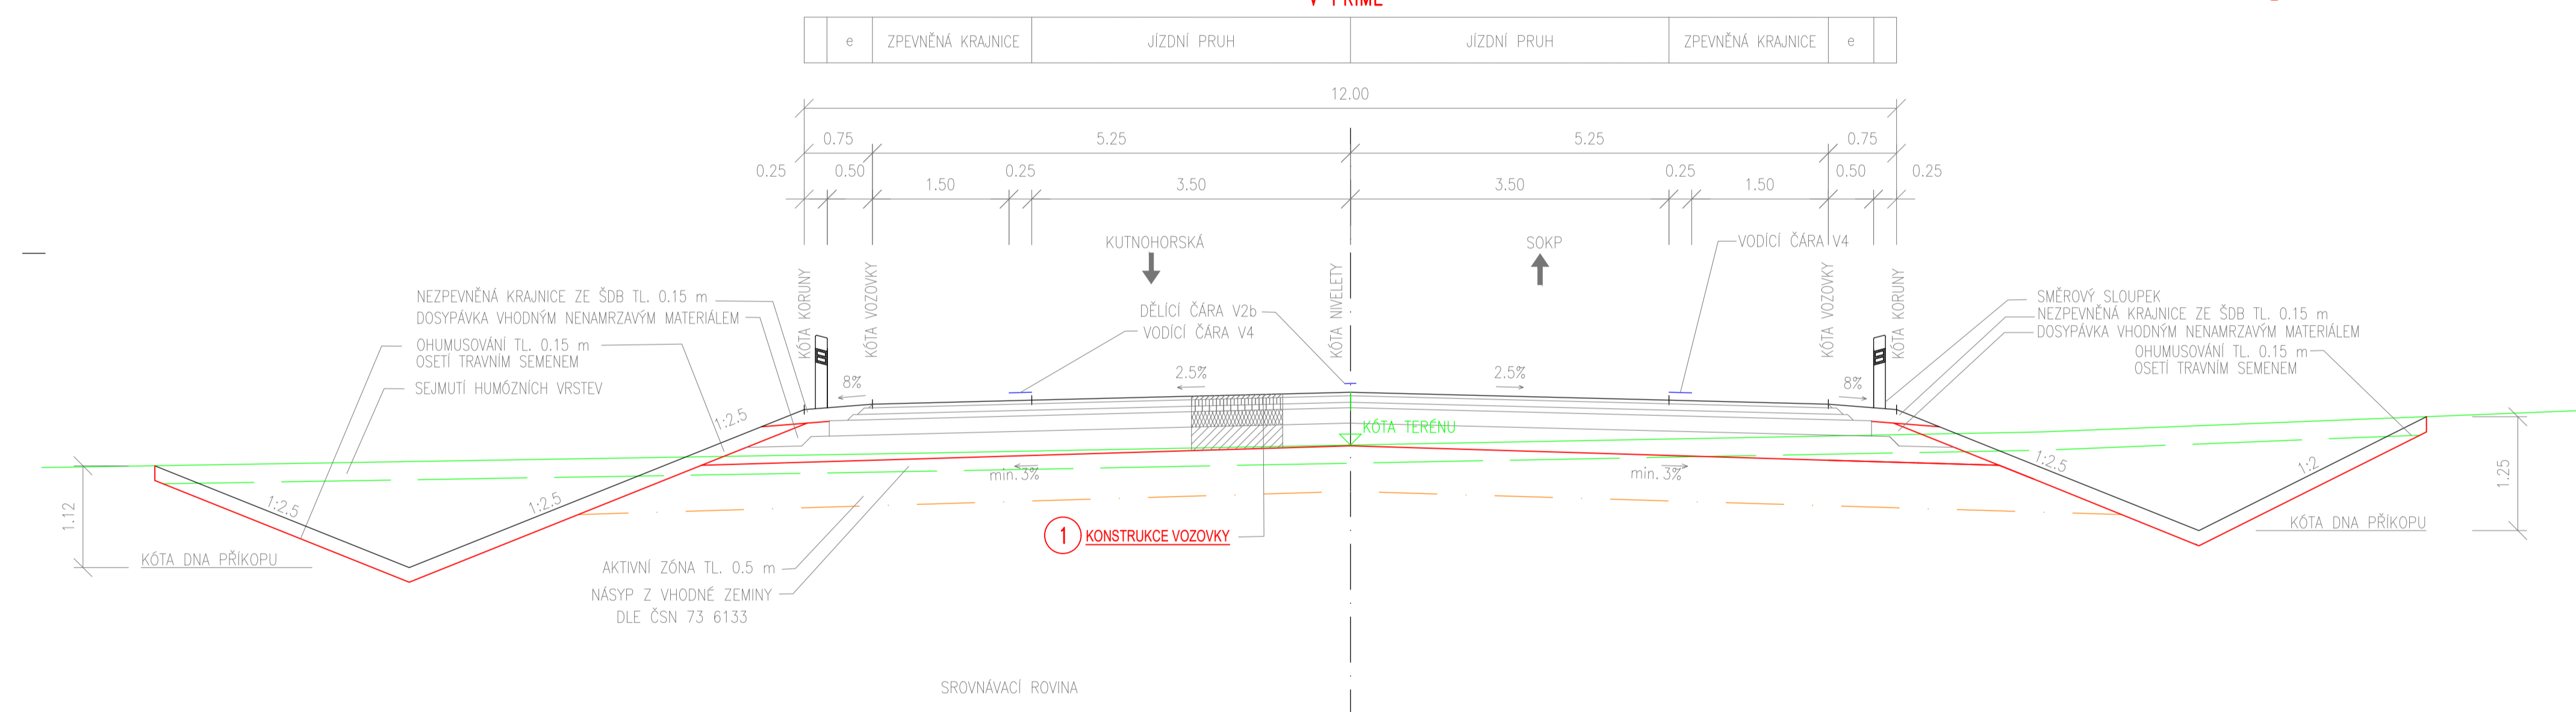


1 KONSTRUKCE VOZOVKY

**S 11,5/50
V MÍSTĚ PŘIDATNÉHO PRUHU V KÚ**

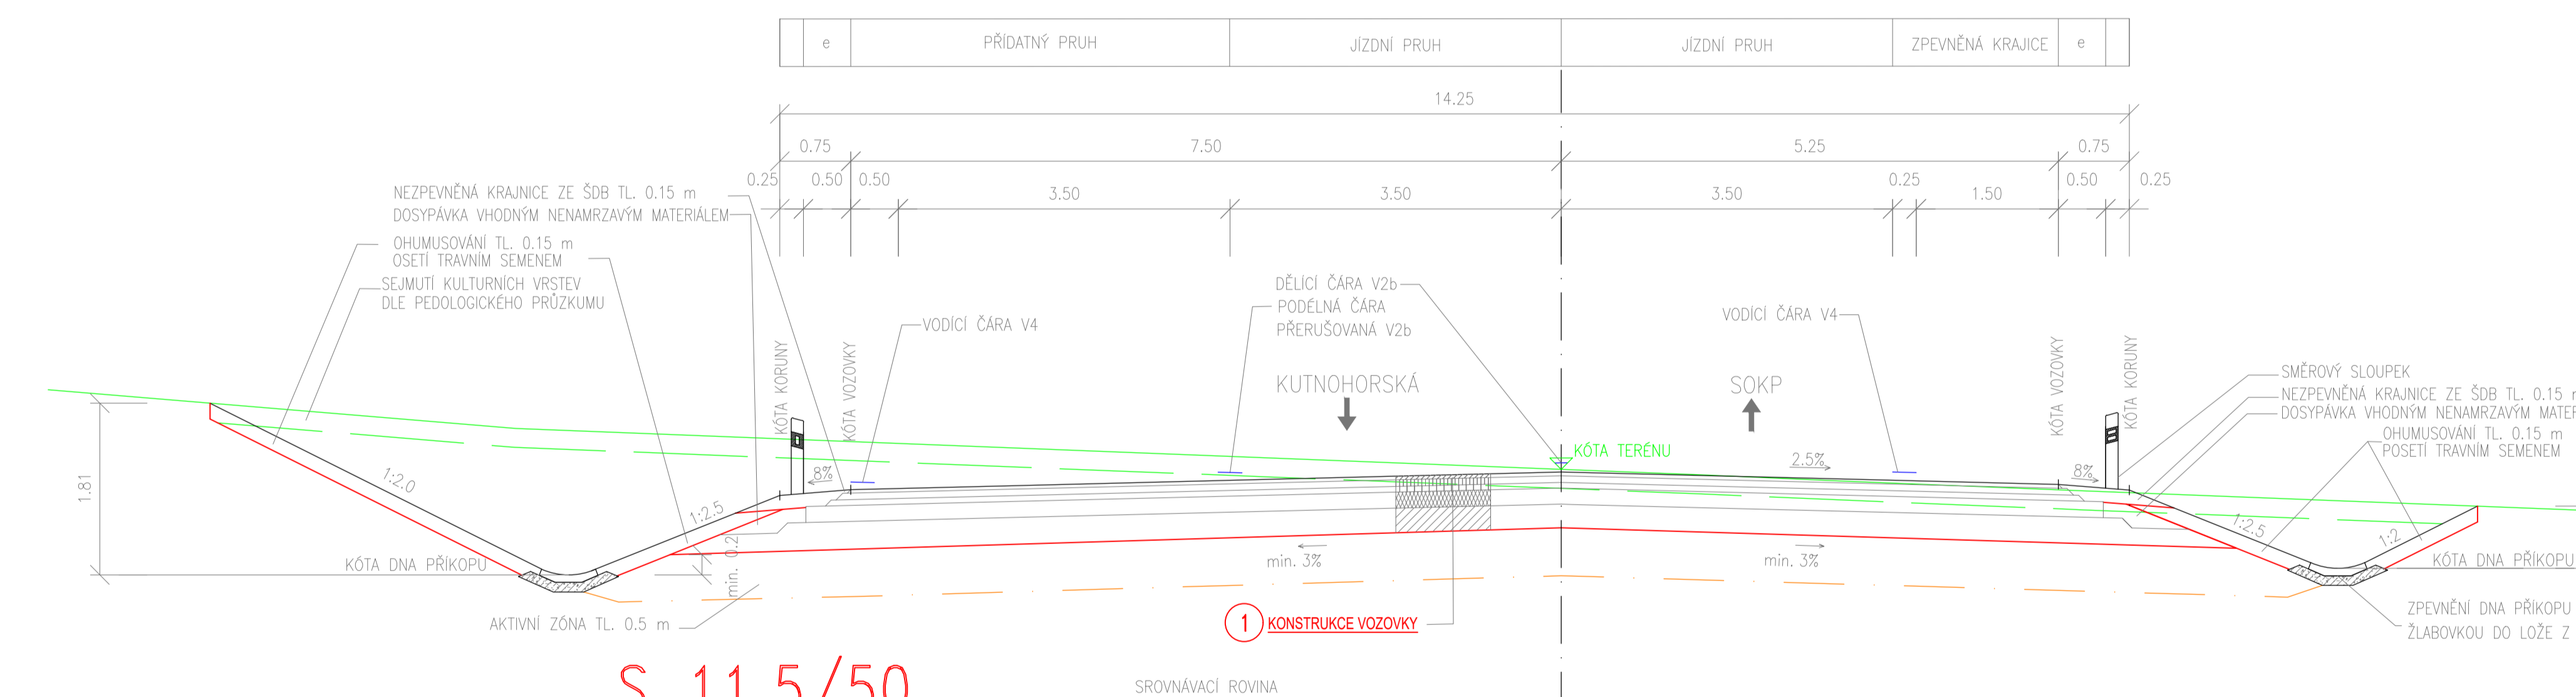


1 KONSTRUKCE VOZOVKY

**S 11,5/50
V MÍSTĚ PŘIDATNÉHO PRUHU**

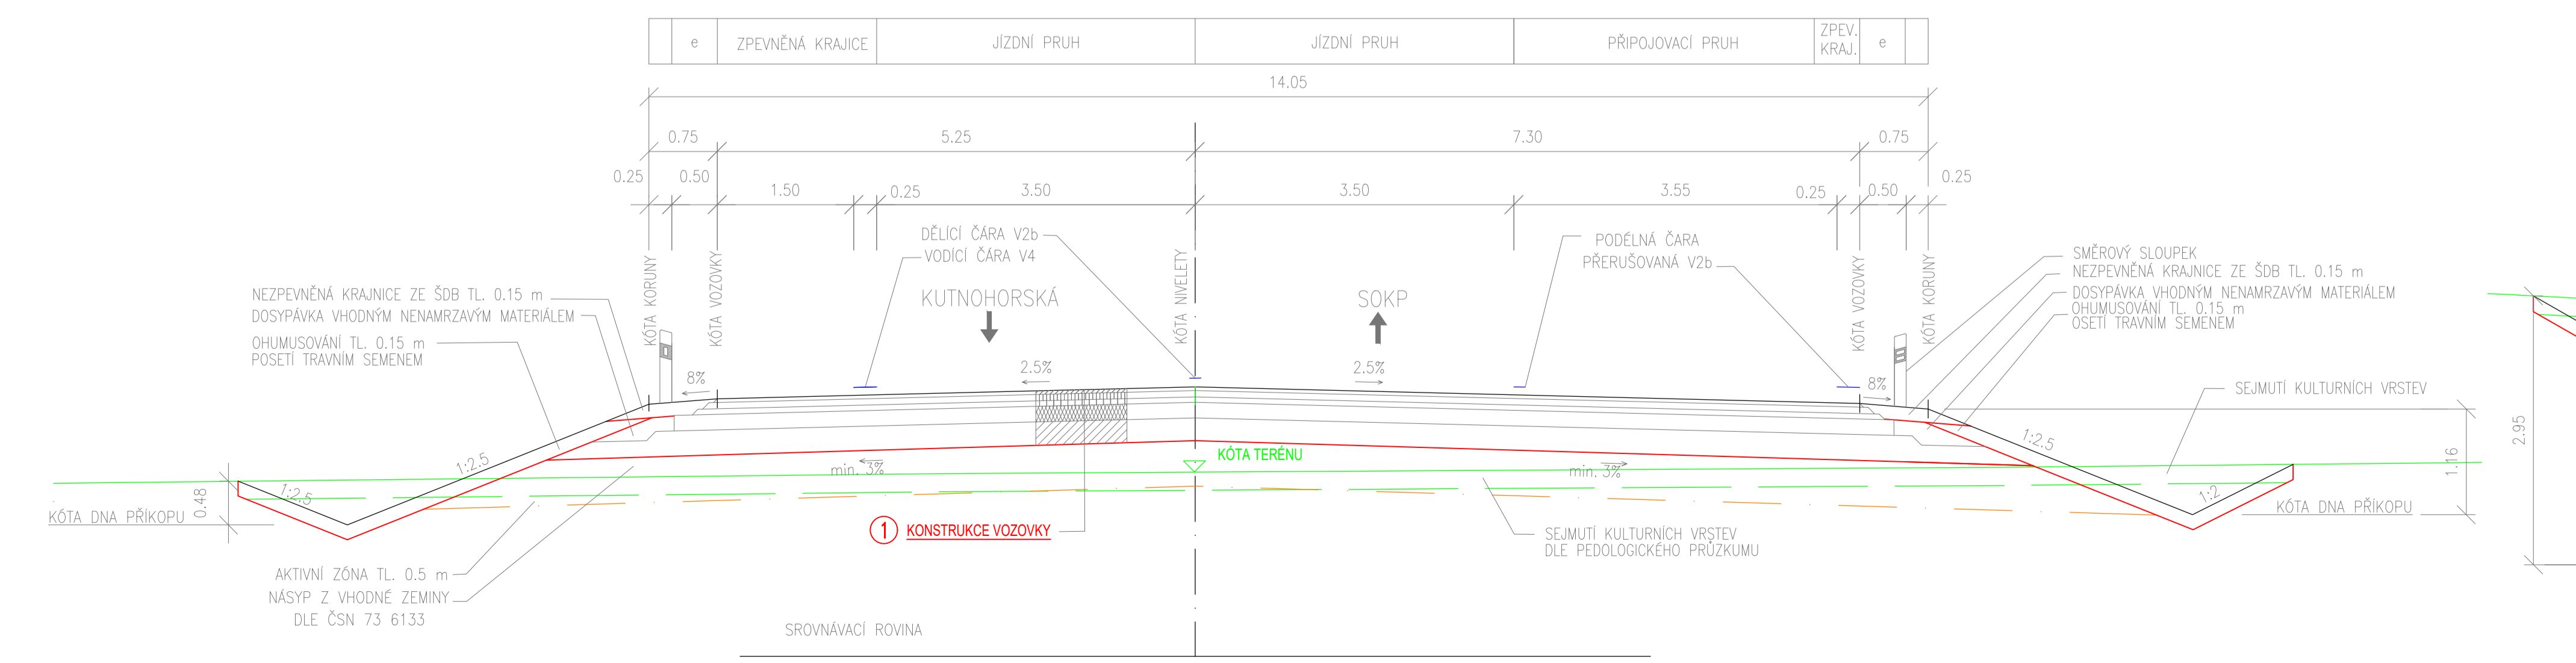

1 KONSTRUKCE VOZOVKY

**S 11,5/50
V ZAŘEZU V MÍSTĚ ROZŠÍŘENÍ NEZP. KRAJNICE**

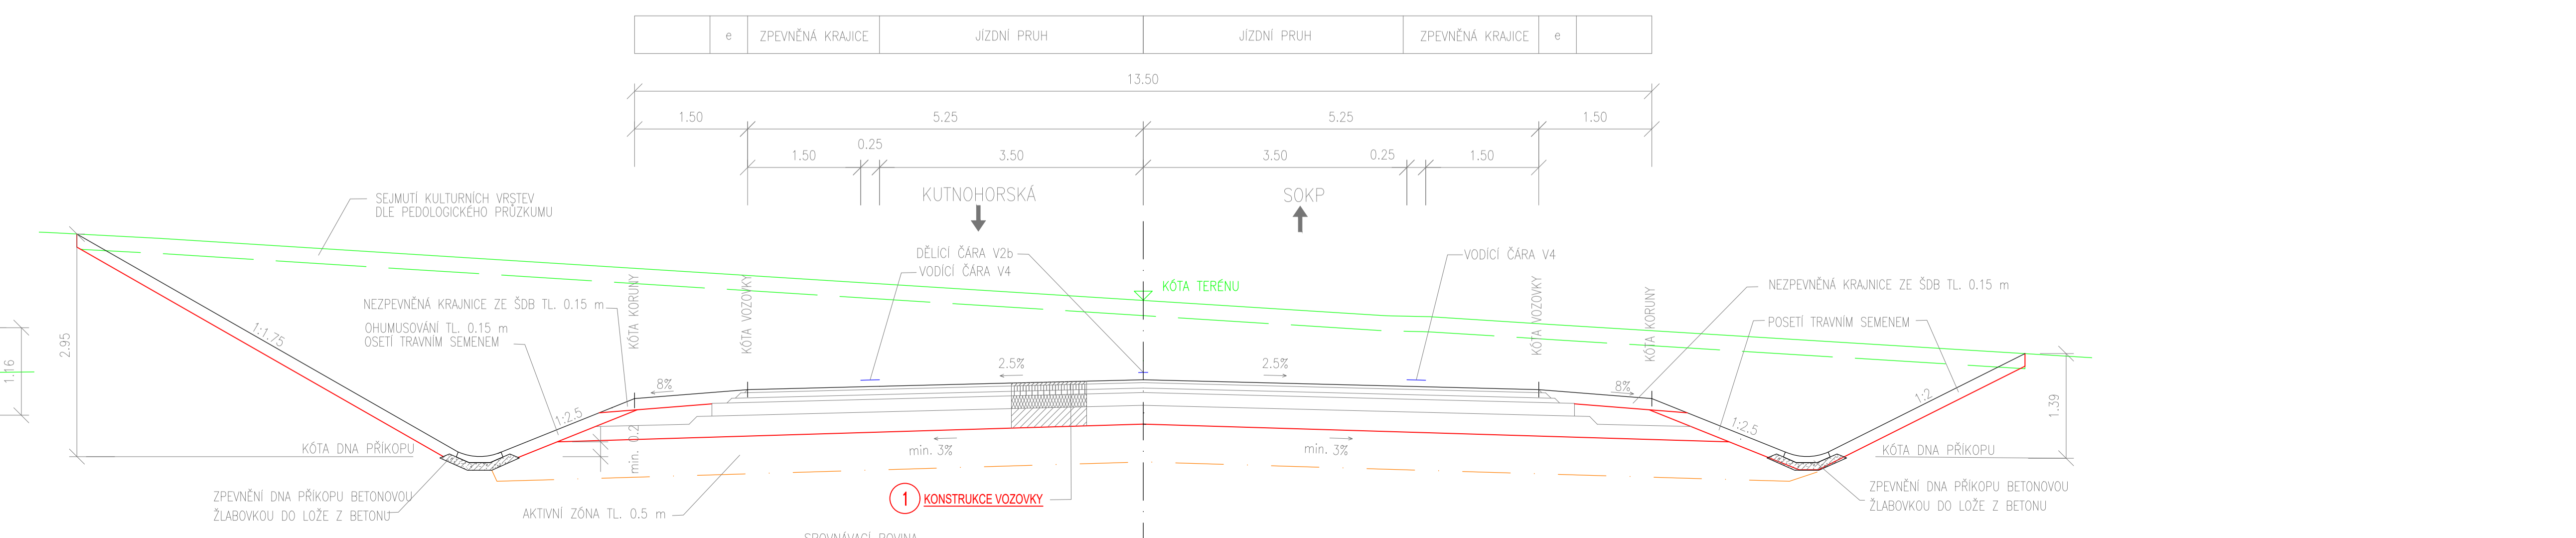

1 KONSTRUKCE VOZOVKY

1 KONSTRUKCE VOZOVKY

ASF. BETON PRO OBRUSNÉ VRSTVY	ACO 11+, PmB 45/80-60	40 mm	ČSN 73 6121, ČSN EN 13108-1	Eder2 [Mpa]
POSTŘIK SPOJOVACÍ EMULZNI	PS-CP	0,35 kg/m ²	ČSN 73 6129, ČSN 73 6132	
ASF. BETON PRO LOŽNÉ VRSTVY	ACL 16S, PmB 25/55-60	70 mm	ČSN 73 6121, ČSN EN 13108-1	
POSTŘIK SPOJOVACÍ EMULZNI	PS-CP	0,35 kg/m ²	ČSN 73 6129, ČSN 73 6132	
ASF. BETON PRO PODKLADNÍ VRSTVY	ACP 16S, 50/70	60 mm	ČSN 73 6121, ČSN EN 13108-1	
POSTŘIK NEJEDNOL. EMULZNI	PE-C	0,6 kg/m ²	ČSN 73 6129, ČSN 73 6132	
SMEŠ SÍMELNA CEMENTEM	SC C8/10	170 mm	ČSN 73 6124-1, ČSN EN 14227-1	
SMEŠ SÍMELNA CEMENTEM	SC C8/10	170 mm	ČSN 73 6124-1, ČSN EN 13108-1	
ŠTERKODRŮT	ŠD	min. 250 mm	ČSN 73 6126-1, ČSN EN 13285	
KONSTRUKCE CELKEM		min. 590 mm		

2 KONSTRUKCE DÉLICHO OSTROVA

KAMENNÁ BLAŽBA	D	100 mm	ČSN 73 6131, ČSN EN 13108-1	Eder2 [Mpa]
LOŽE Z CEMENTOVÉ MALTY	L (M25, M4)	50 mm	ČSN 73 6126, ČSN EN 13108-1	
SMEŠ SÍMELNA CEMENTEM	SC C8/10	120 mm	ČSN 73 6124, ČSN EN 13108-1	
SMEŠ SÍMELNA CEMENTEM	SC C8/10	170 mm	ČSN 73 6124, ČSN EN 13108-1	
ŠTERKODRŮT	ŠD	min. 250 mm	ČSN 73 6126-1, ČSN EN 13285	
KONSTRUKCE CELKEM		min. 690 mm		

Vypracoval:	Ing. Zuzana Čarčáková, Ph.D.	Be: Jan Šálek
Vedoucí diplomové práce:		
Kruh:	2-55	
Akademický rok:	2020/2021	
Ústav:	K612 - Ústav dopravních systémů	

Škola:	České vysoké učení technické v Praze	Fakulta:	Dopravní
Projekt:	TECHNICKÁ STUDIE JIHOVÝCHODNÍHO OSEKU HOSTIVÁŘSKÉ SPOJKY	Datum:	05/2021
Část:	PROPOJOVACÍ KOMUNIKACE HOSTIVÁŘSKÉ SPOJKY	Formát:	14x44
Příloha:	VZOROVÉ PŘÍČNÉ ŘEZY	Stupeň PD:	TS
		Měřítko:	1:50
		Číslo přílohy:	2.3