

 ČVUT ČESKÉ VYSOKÉ UČENÍ TECHNICKÉ V PRAZE	ČESKÉ VYSOKÉ UČENÍ TECHNICKÉ V PRAZE FAKULTA DOPRAVNÍ
---	--

OBOR	KATEDRA	JMÉNO STUDENTA
Dopravní systémy a technika	K612 Ústav dopravních systémů	Bc. Matěj Šilhán
ROČNÍK	VEDOUcí PRÁCE	
2020/2021	Ing. Bc. Dagmar Kočárková, Ph. D.	

Akce:	Formát:
Studie obchvatu města Frýdlant	10x A4
	Měřítko:
Příloha:	Číslo přílohy:
ROZHLEDOVÉ POMĚRY	5

SEZNAM PŘÍLOH

- 5.1 KŘIŽOVATKA V KM 5,250 32 (JIŽNÍ POHLED SO102)
- 5.2 KŘIŽOVATKA V KM 5,250 32 (VÝCHODNÍ POHLED SO102)
- 5.3 KŘIŽOVATKA V KM 5,250 32 (SEVERNÍ POHLED SO102)
- 5.4 KŘIŽOVATKA V KM 5,250 32 (ZÁPADNÍ POHLED SO102)
- 5.5 KŘIŽOVATKA V KM 6,225 35 (SO 105)
- 5.6 KŘIŽOVATKA V KM 0,523 86 (PŘIPOJOVACÍ PRUH A SJEZD SO103 A SO111.3)
- 5.7 KŘIŽOVATKA V KM 0,523 86 (SO103)
- 5.8 PŘIPOJOVACÍ PRUH V KM 2,450-2,600 (SO110)


STUDIE OBCHVATU MĚSTA FRÝDLANT

5.1 ROZHLEDOVÉ POMĚRY

KŘIŽOVATKA V KM 5,250 32


LEGENDA:

HRANY:


- ROZHLEDOVÉ POMĚRY
- - - OSA JÍZDNÍHO PRUHU
-  REFERENČNÍ VOZIDLO

BAREVNÉ PLOCHY:

-  PLOCHA ROZHLEDU

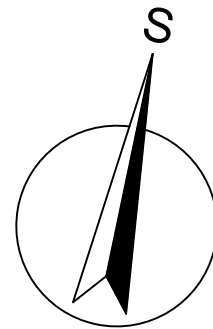


1:500

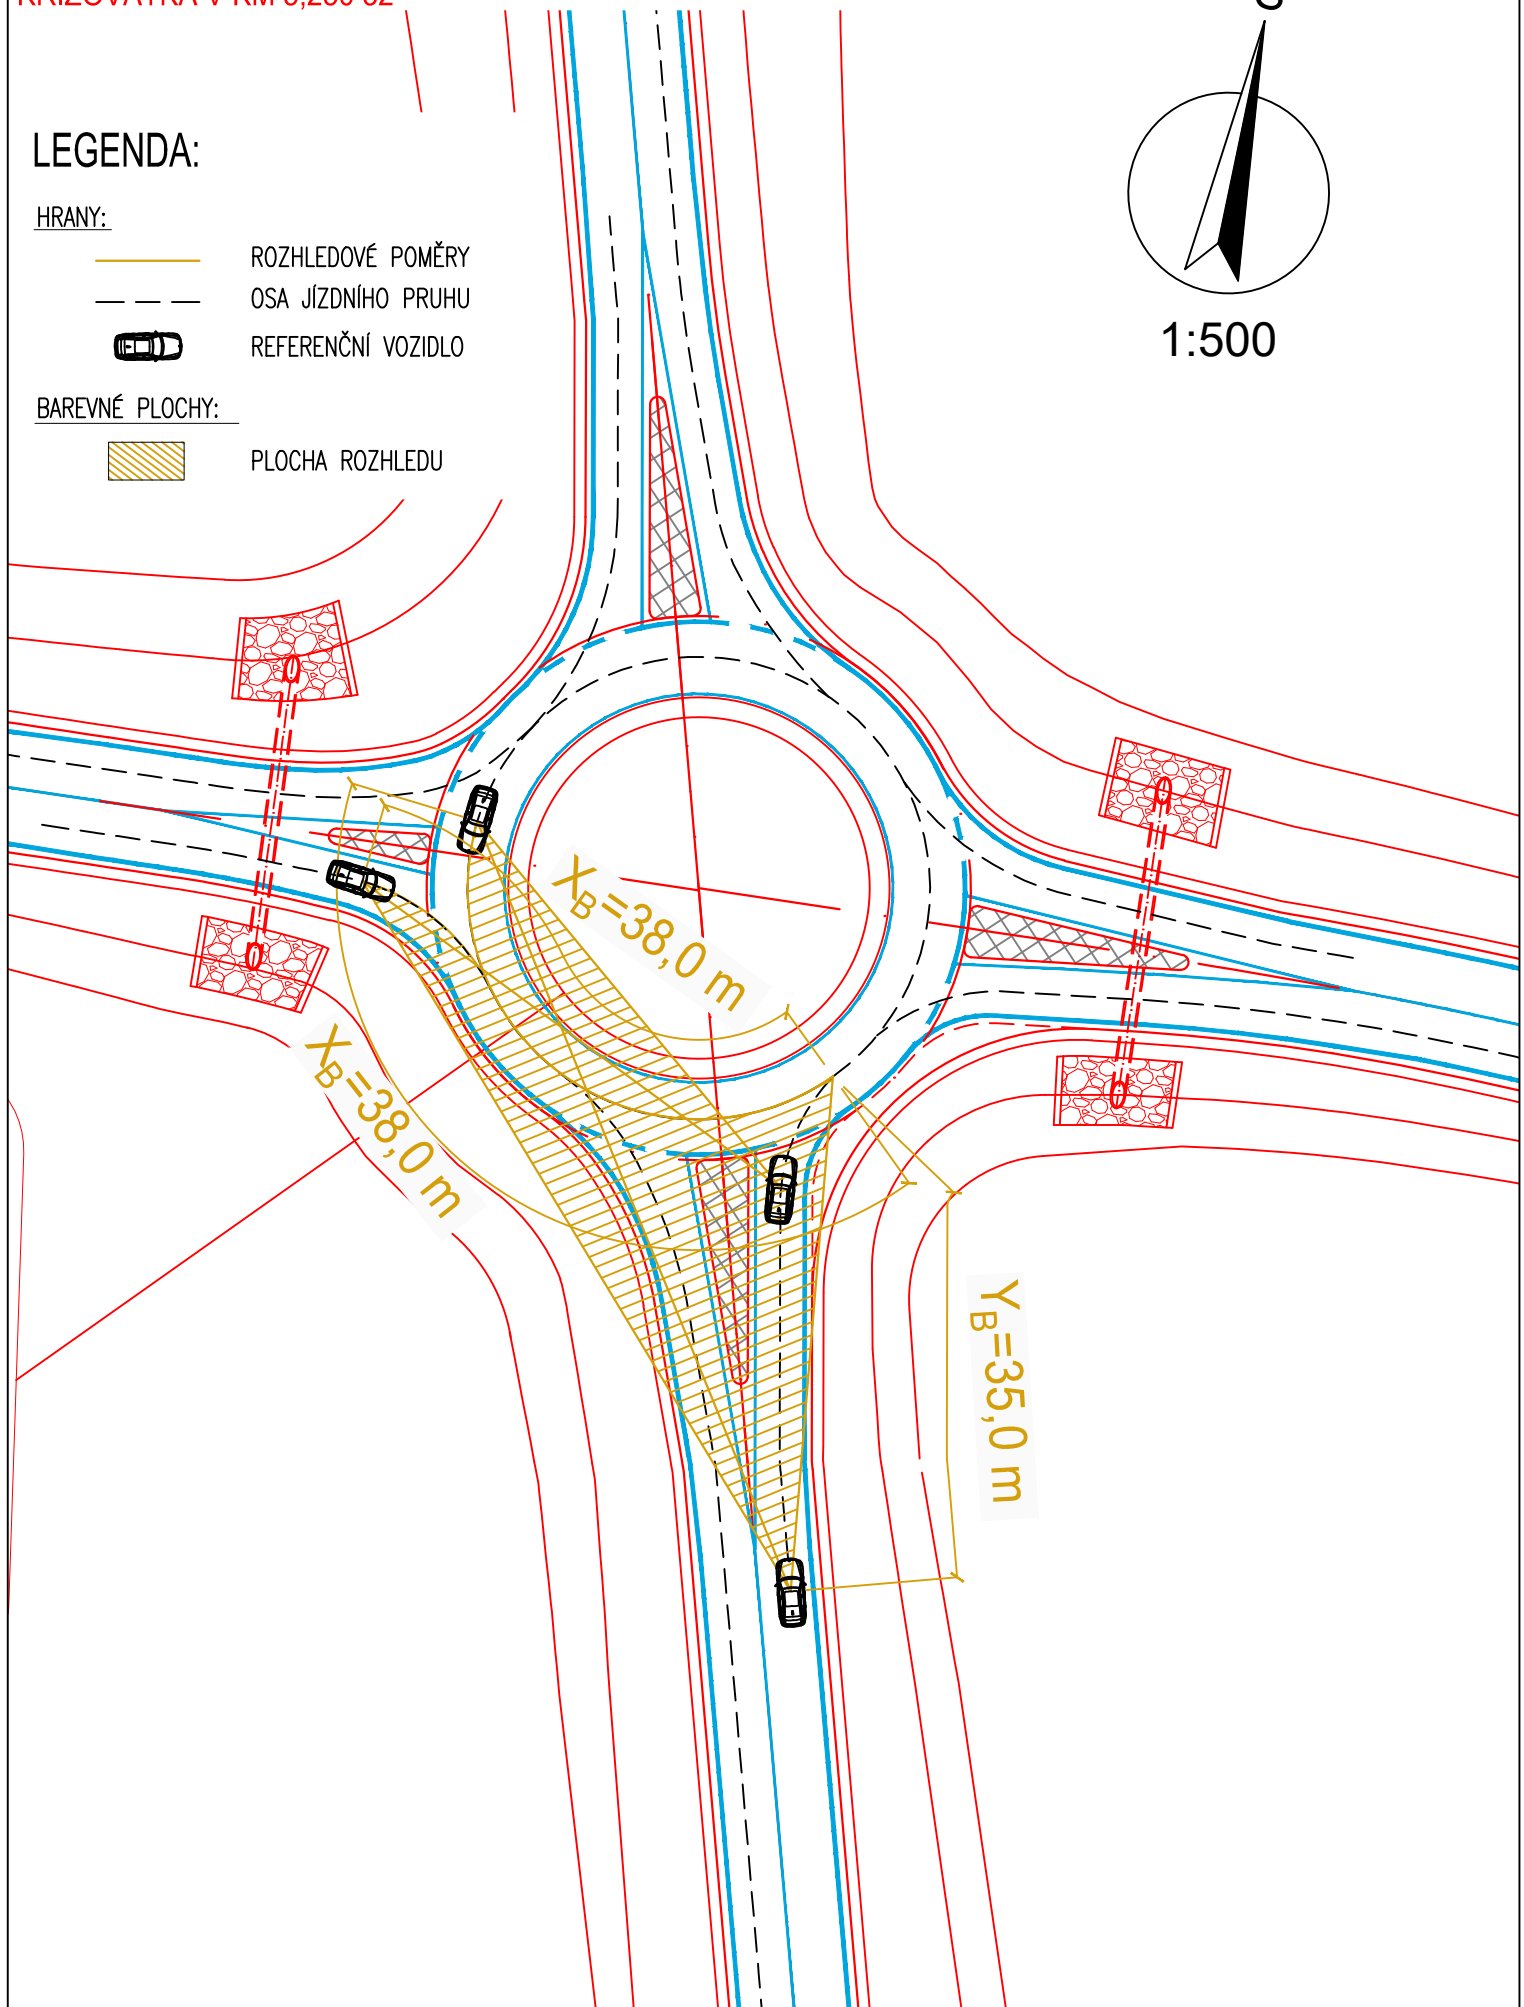

STUDIE OBCHVATU MĚSTA FRÝDLANT

5.2 ROZHLEDOVÉ POMĚRY

KŘÍŽOVATKA V KM 5,250 32

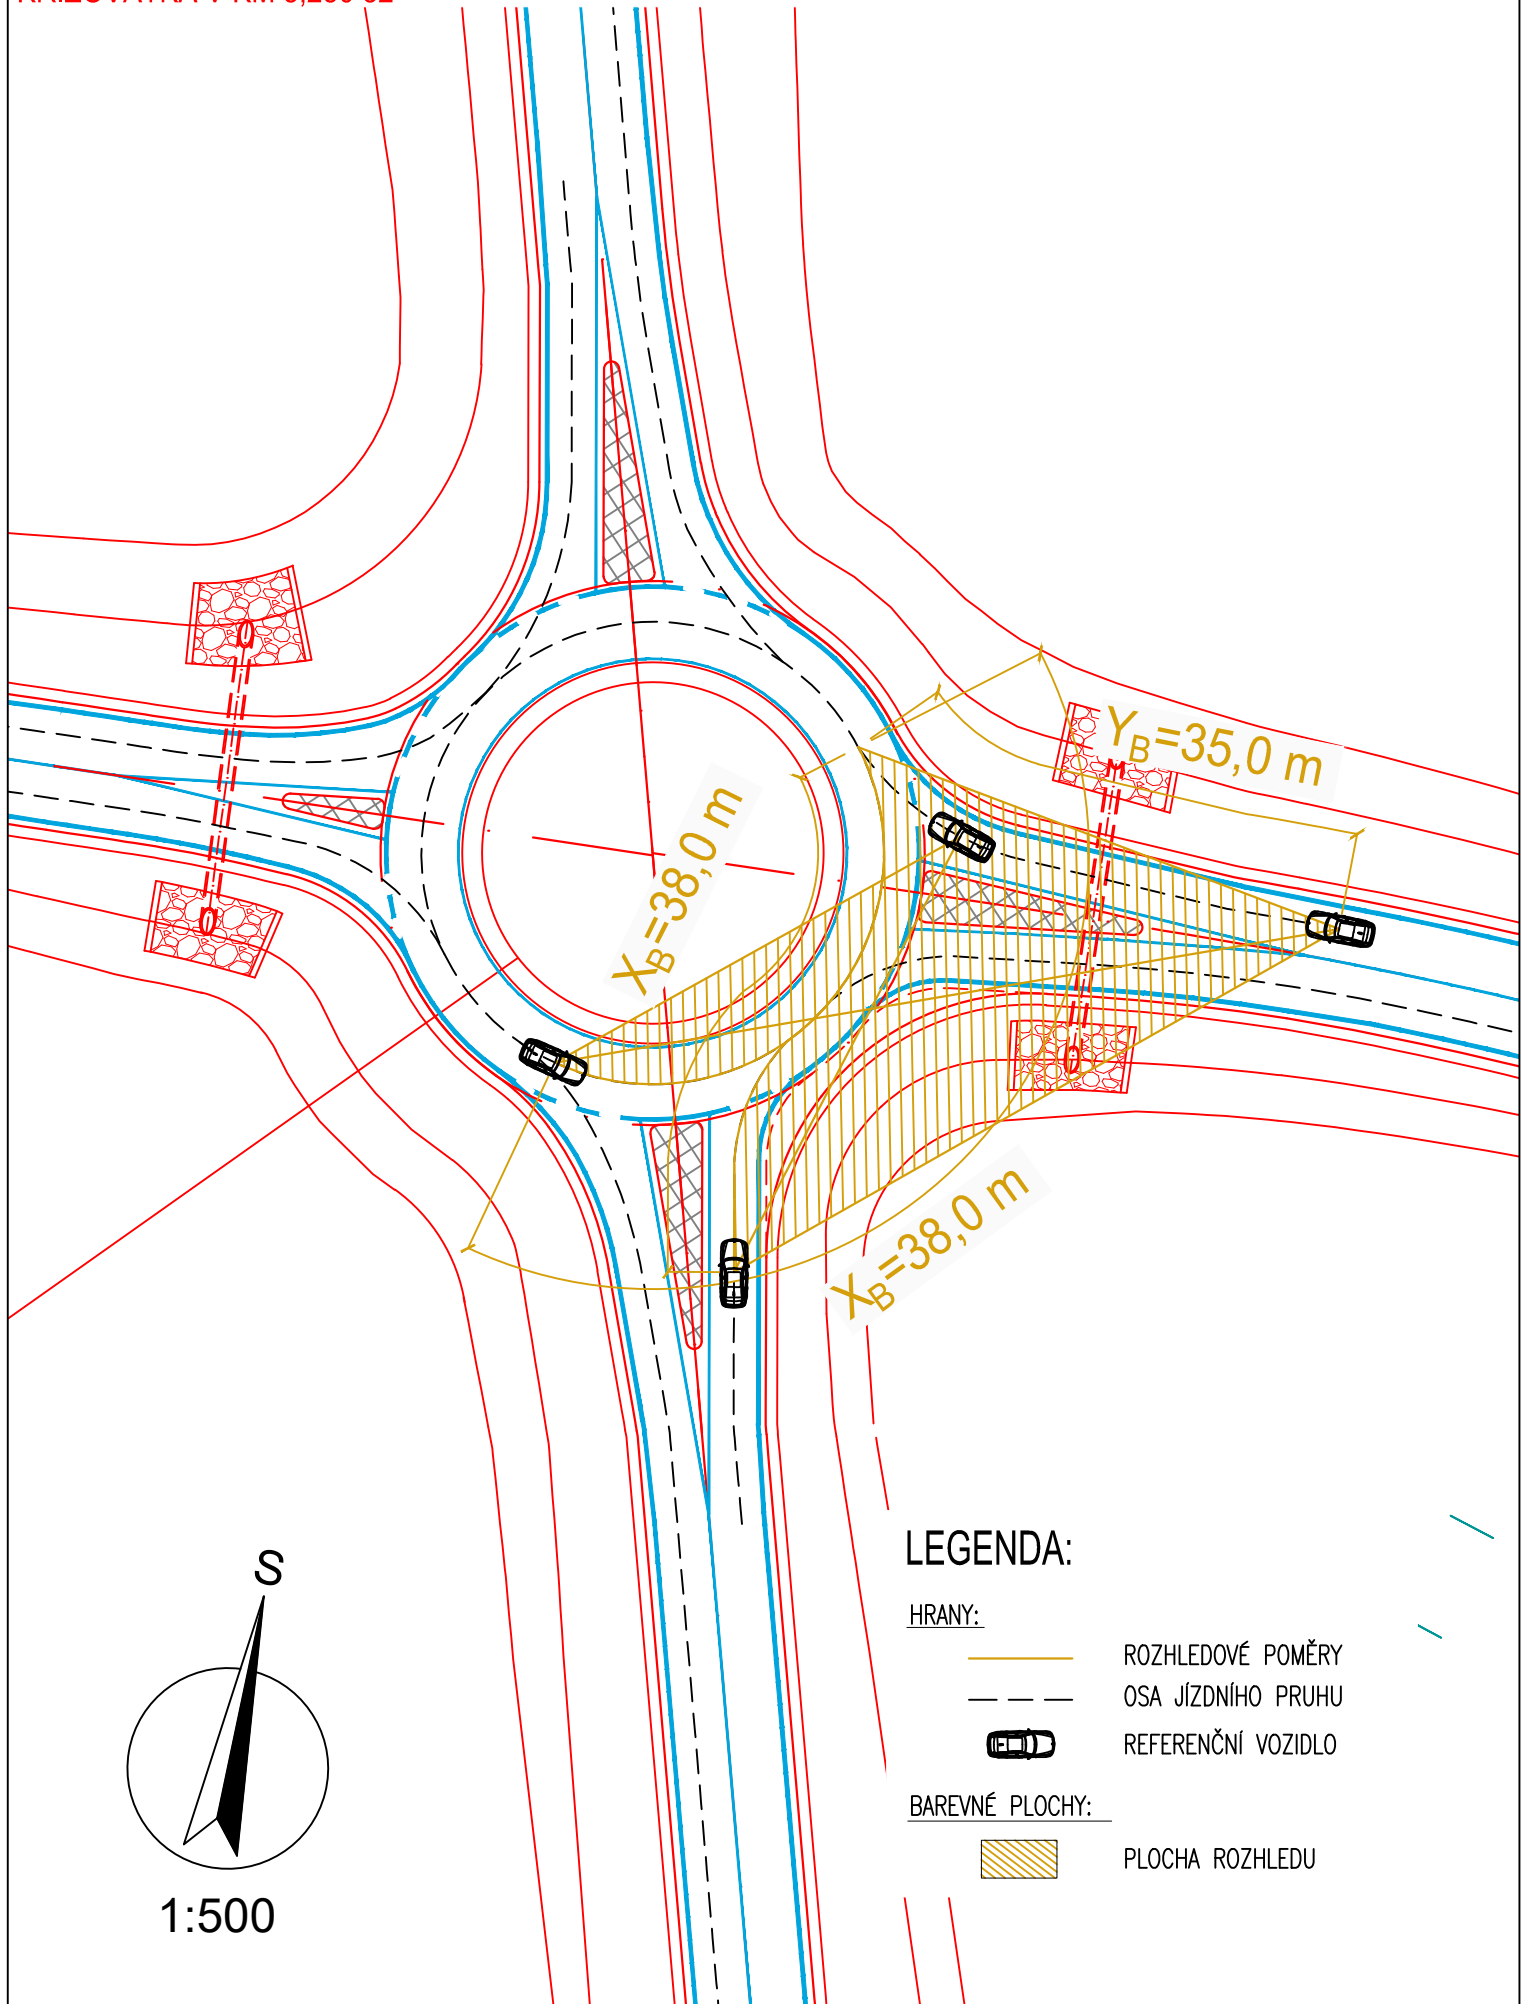


LEGENDA:

HRANY:



ROZHLEDOVÉ POMĚRY

 

OSA JÍZDNÍHO PRUHU




REFERENČNÍ VOZIDLO

BAREVNÉ PLOCHY:



PLOCHA ROZHLEDU

S

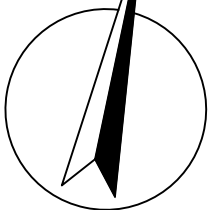


1:500


STUDIE OBCHVATU MĚSTA FRÝDLANT

5.3 ROZHLEDOVÉ POMĚRY

KŘÍŽOVATKA V KM 5,250 32

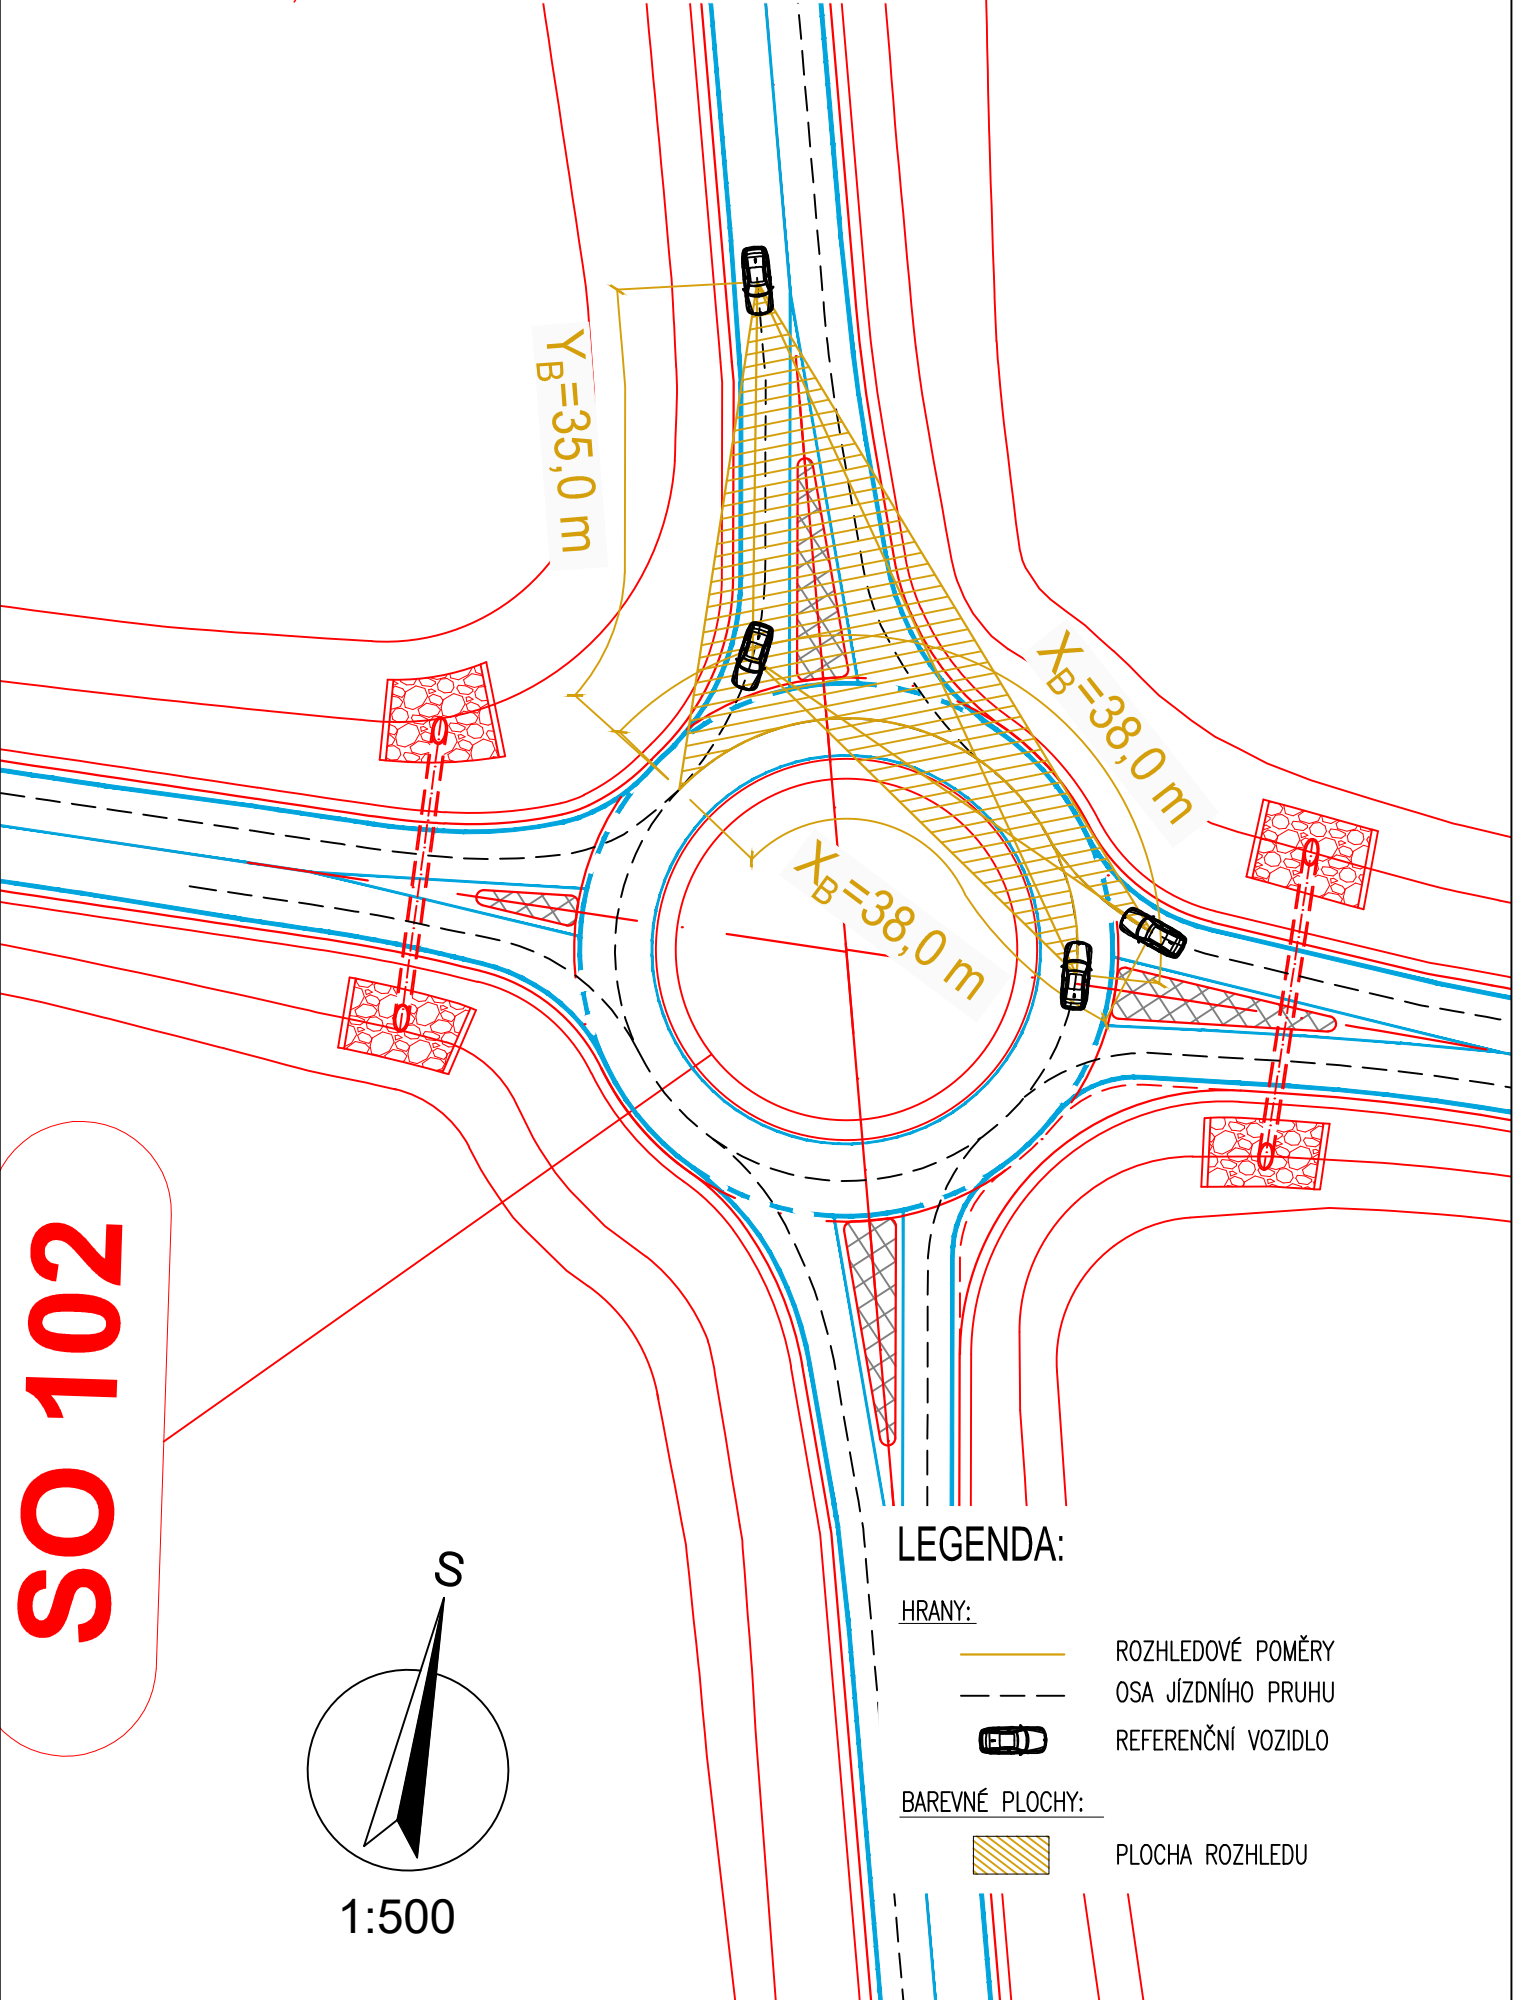

SO 102

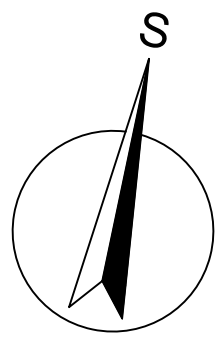

1:500

LEGENDA:

HRANY:

- ROZHLEDOVÉ POMĚRY
- OSA JÍZDNÍHO PRUHU
- REFERENČNÍ VOZIDLO


BAREVNÉ PLOCHY:

- PLOCHA ROZHLEDU

STUDIE OBCHVATU MĚSTA FRÝDLANT

5.4 ROZHLEDOVÉ POMĚRY

KŘÍŽOVATKA V KM 5,250 32

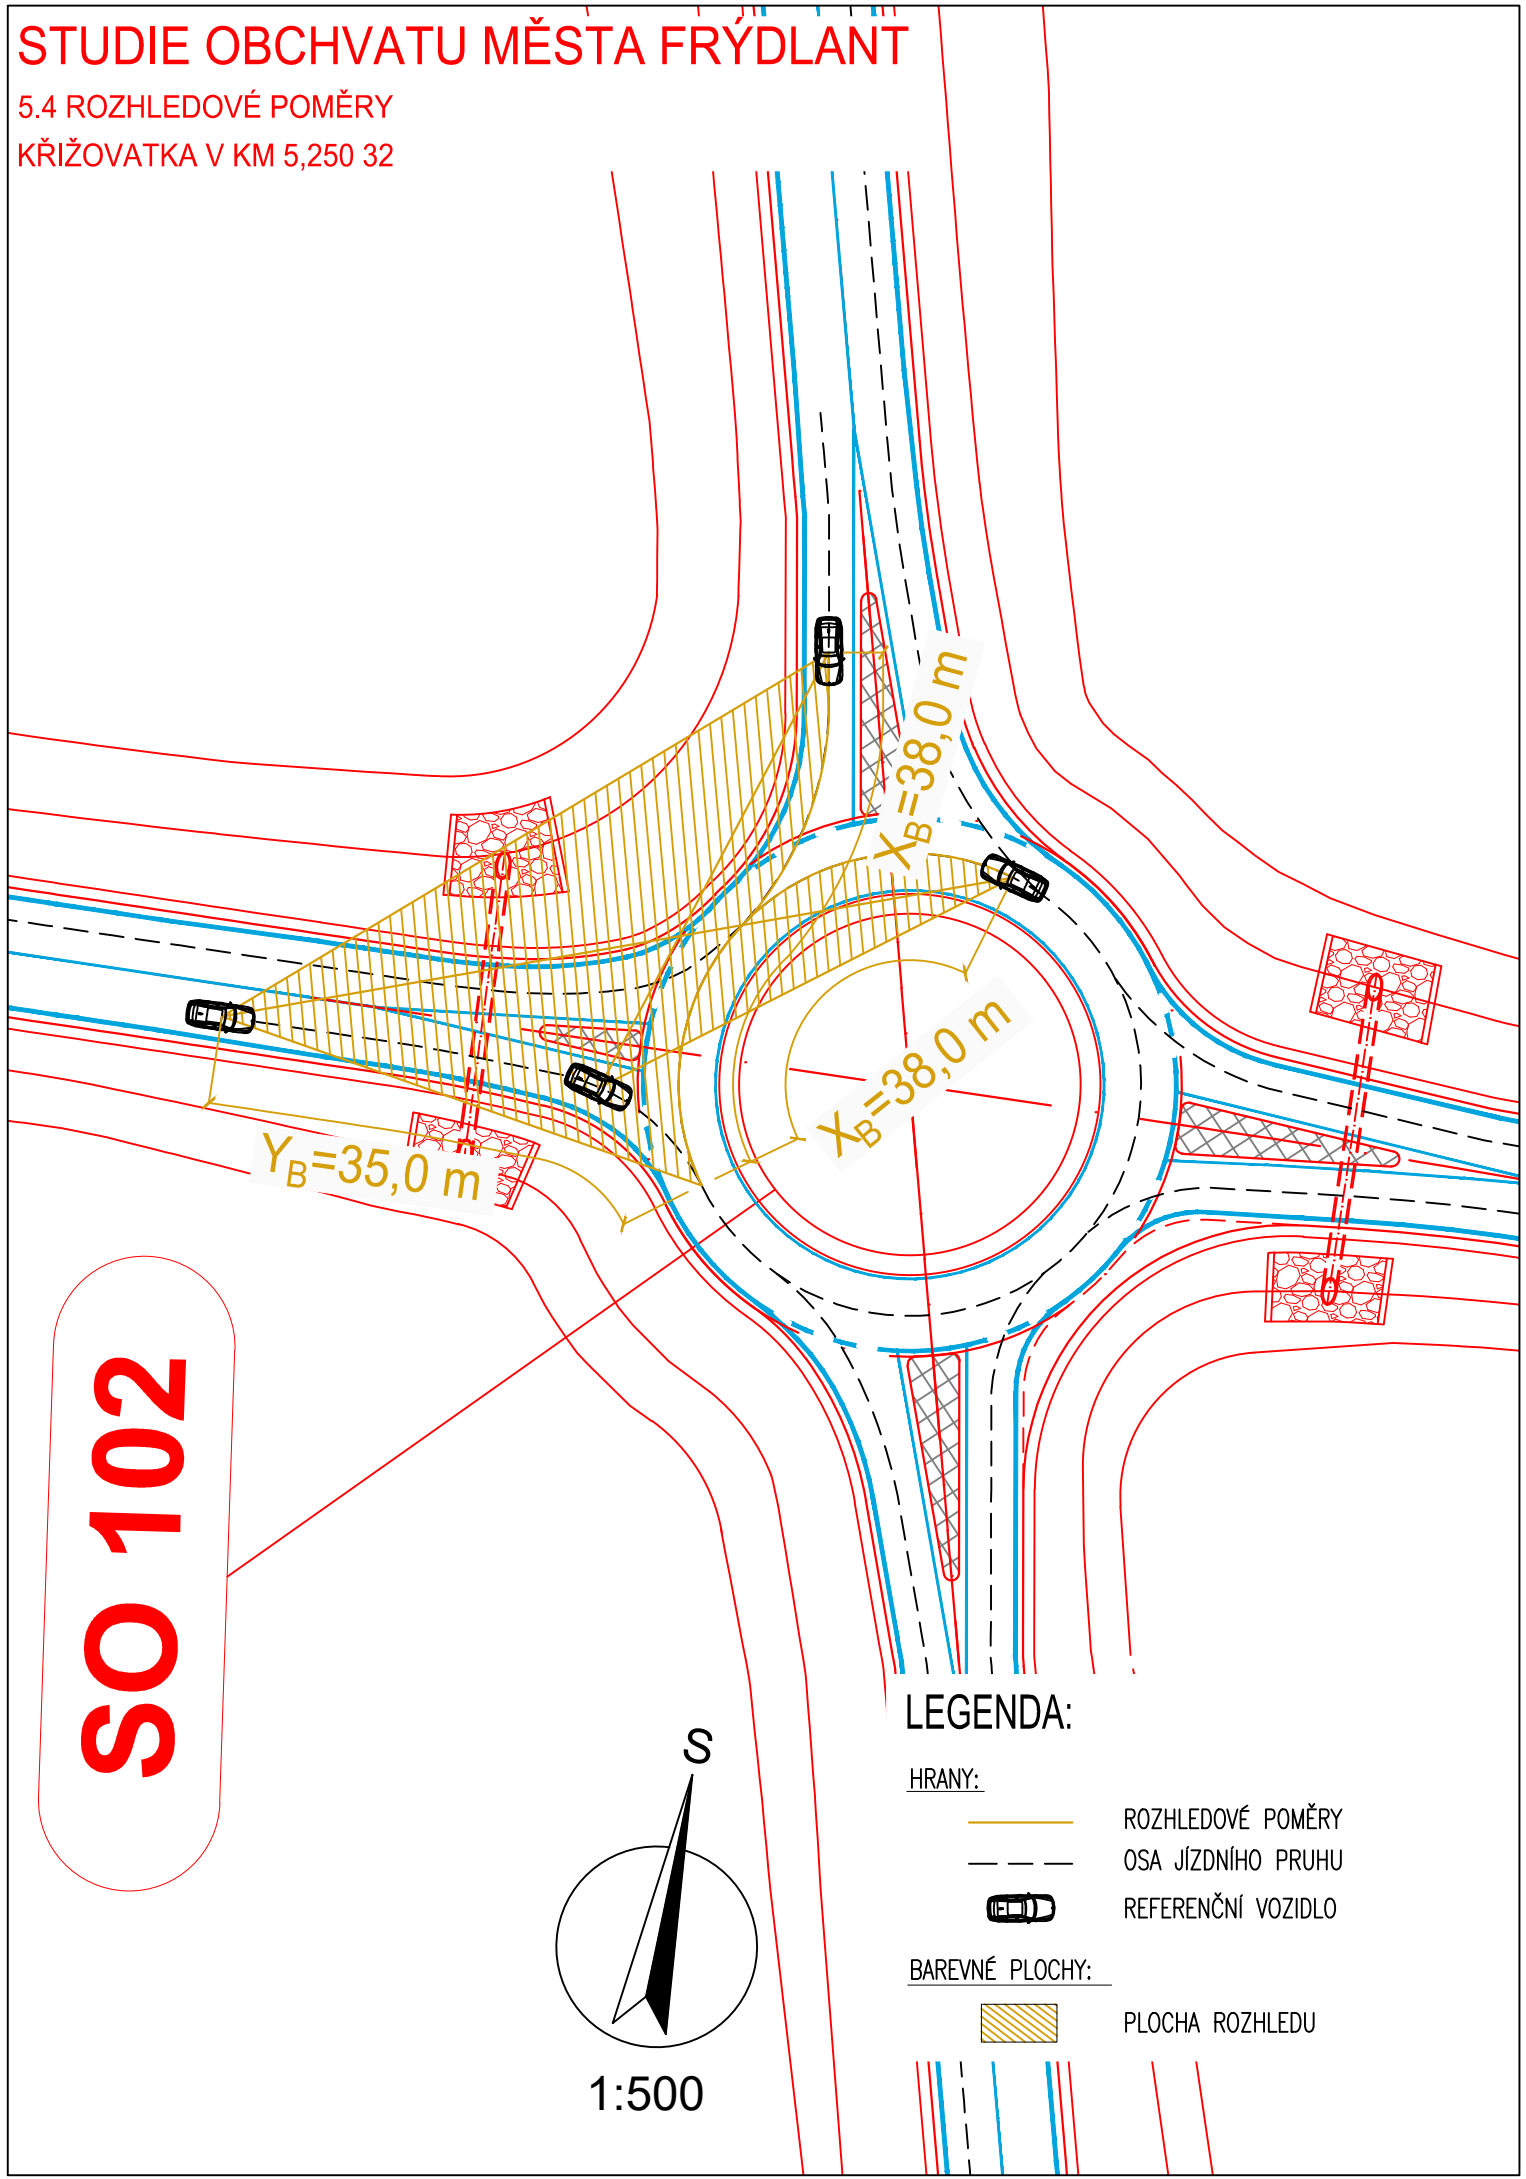


SO 102

LEGENDA:

HRANY:



ROZHLEDOVÉ POMĚRY

 

OSA JÍZDNÍHO PRUHU




REFERENČNÍ VOZIDLO

BAREVNÉ PLOCHY:



PLOCHA ROZHLEDU

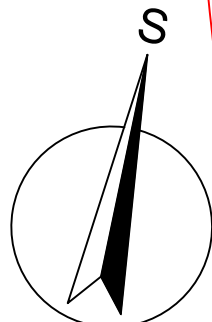

1:500

STUDIE OBCHVATU MĚSTA FRÝDLANT

5.5 ROZHLEDOVÉ POMĚRY

KŘIŽOVATKA V KM 6,225 35


LEGENDA:

HRANY:


- ROZHLEDOVÉ POMĚRY
- OSA JÍZDNÍHO PRUHU

BAREVNÉ PLOCHY:

- PLOCHA ROZHLEDU

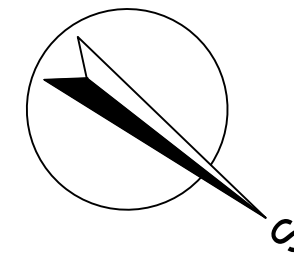

1:750

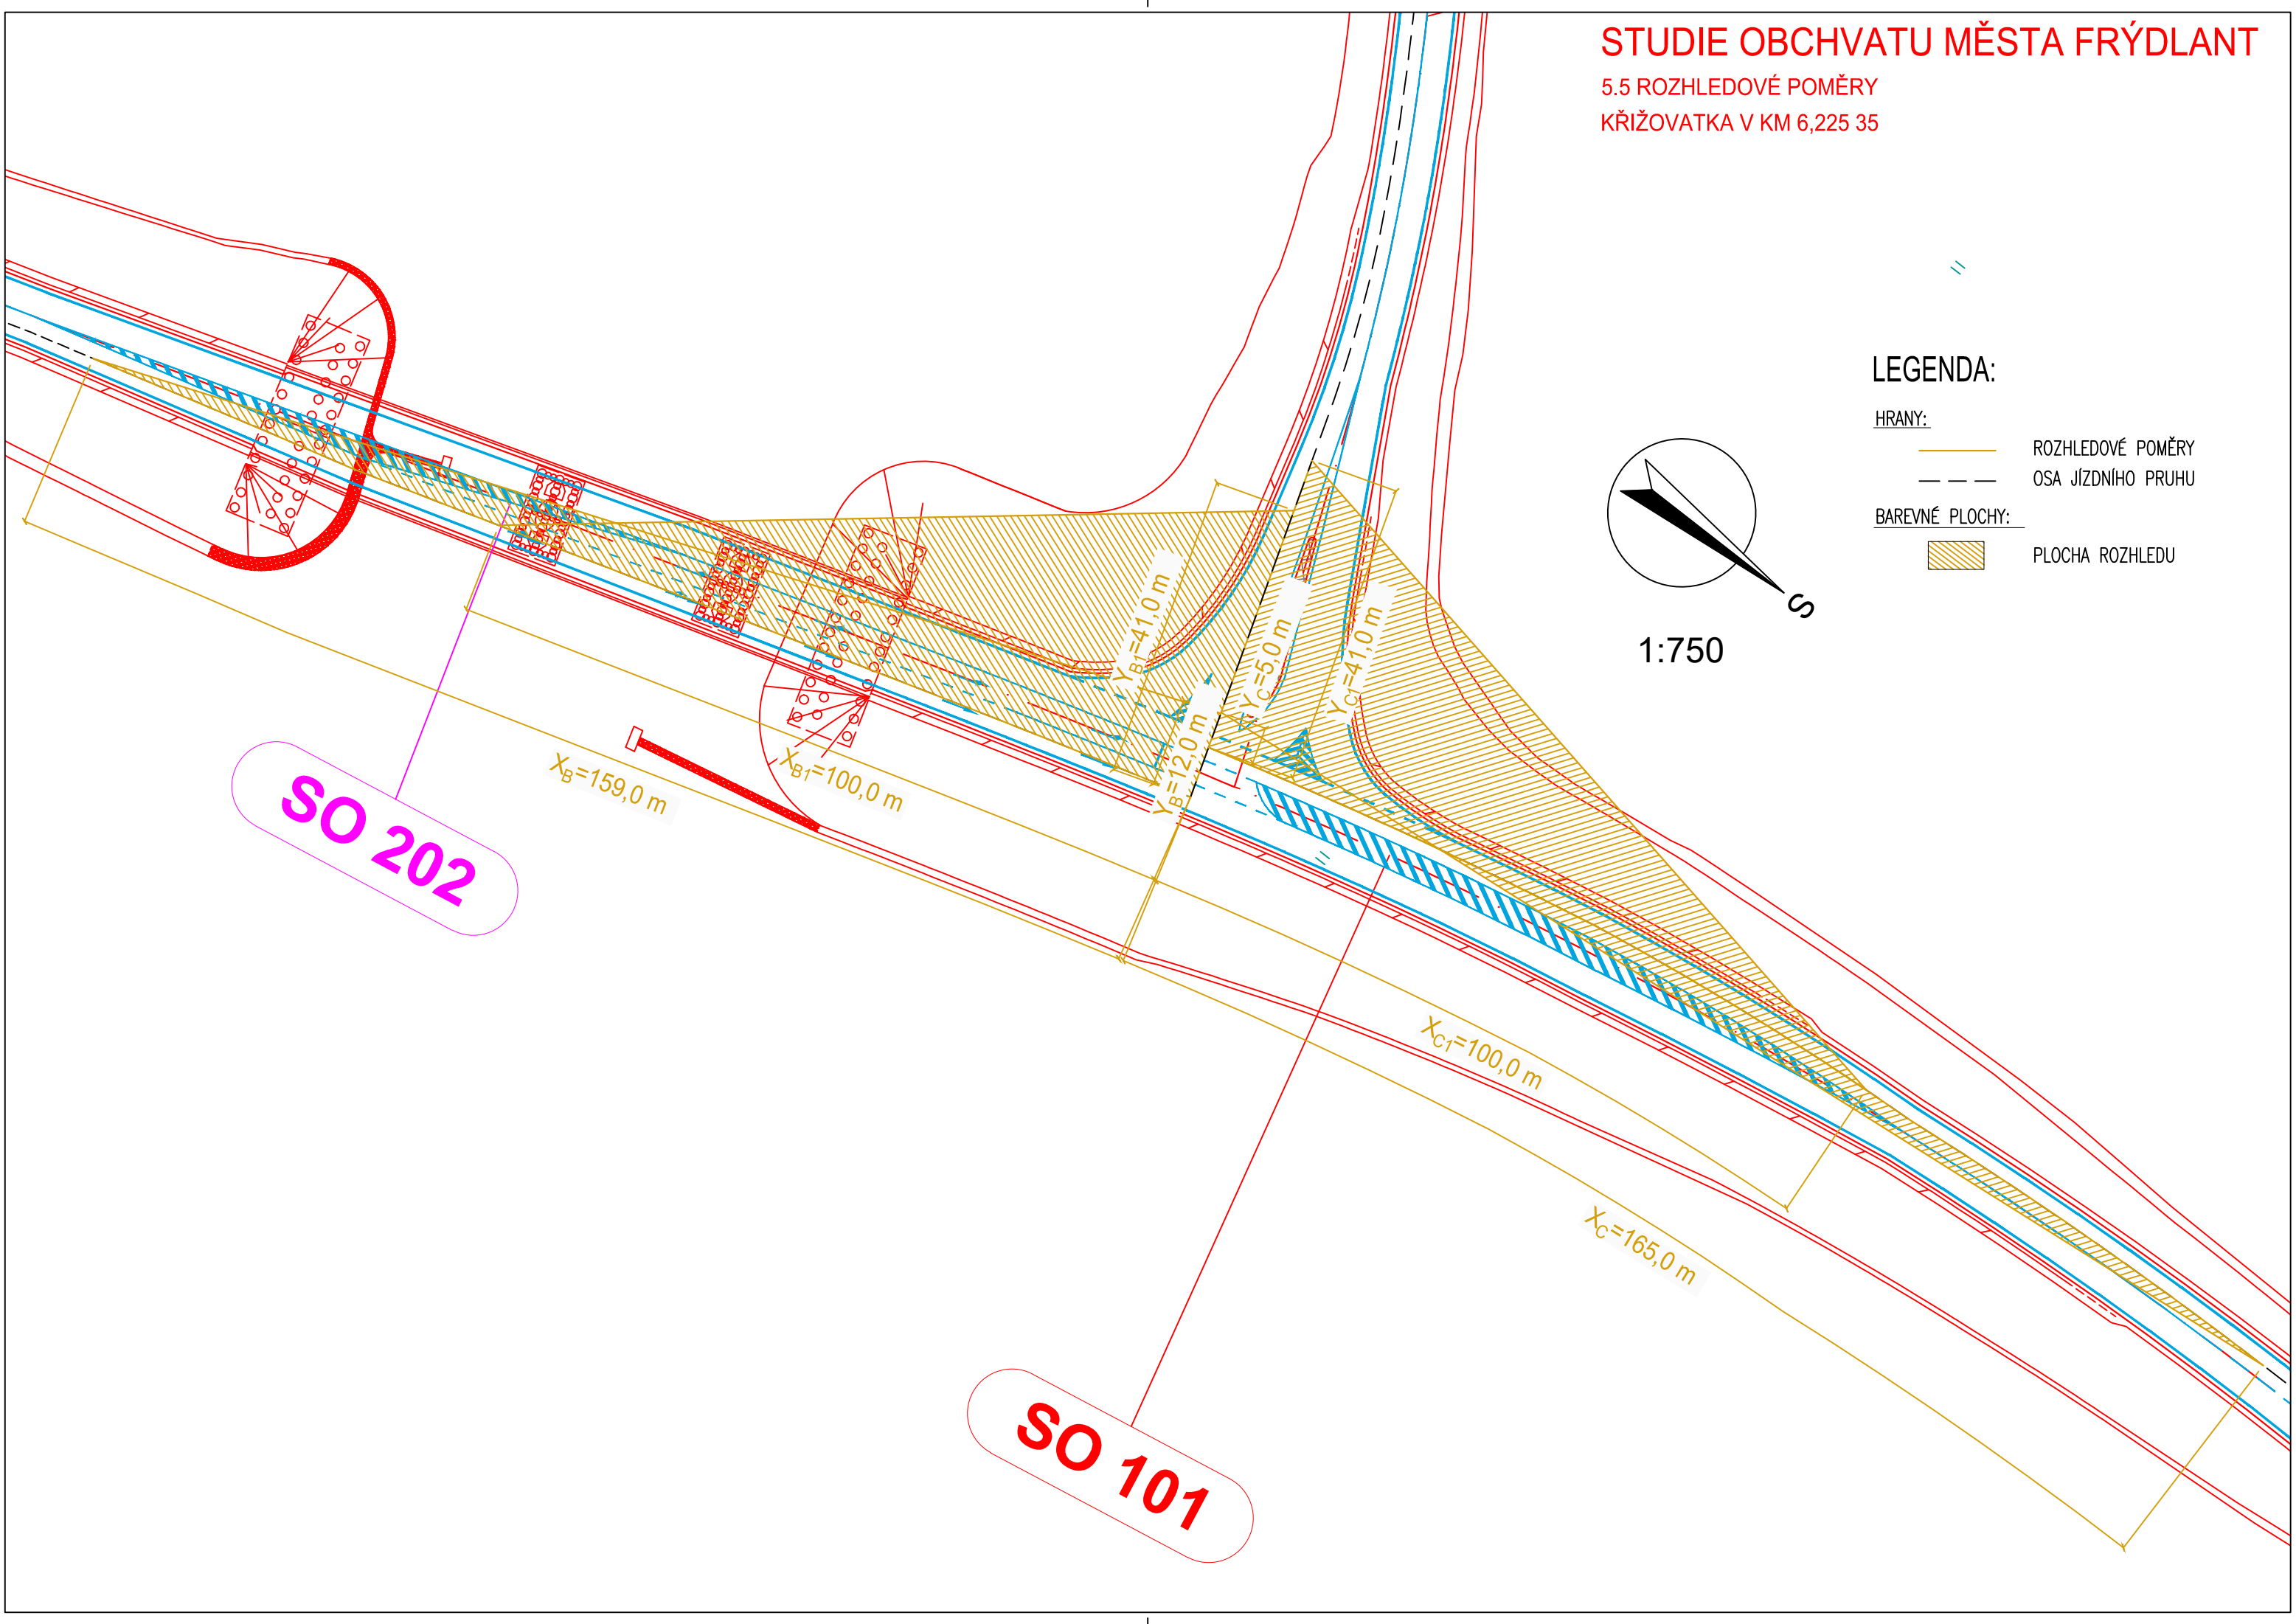

ROZHLEDOVÉ POMĚRY PRO ZKRÁCENÝ PŘIPOJOVACÍ PRUH V
RÁMCI OBJEKTU SO103

STUDIE OBCHVATU MĚSTA FRÝDLANT

5.6 ROZHLEDOVÉ POMĚRY
KŘÍŽOVATKA V KM 0,523 86


LEGENDA:

HRANY:

- ROZHLEDOVÉ POMĚRY
- - - OSA JÍZDNÍHO PRUHU
- ☐ REFERENČNÍ VOZIDLO


BAREVNÉ PLOCHY:

- ▨ PLOCHA ROZHLEDU
- ▩ PLOCHA MRTVÉHO ÚHLU

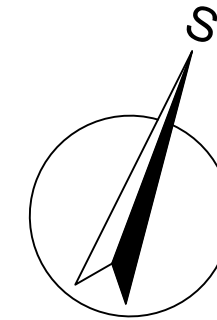

1:500

ROZHLEDOVÉ POMĚRY PRO SAMOSTATNÝ SJEZD NA
SAMOSTATNÝ SJEZD ŘEŠENÝ V RÁMCI SO111.3

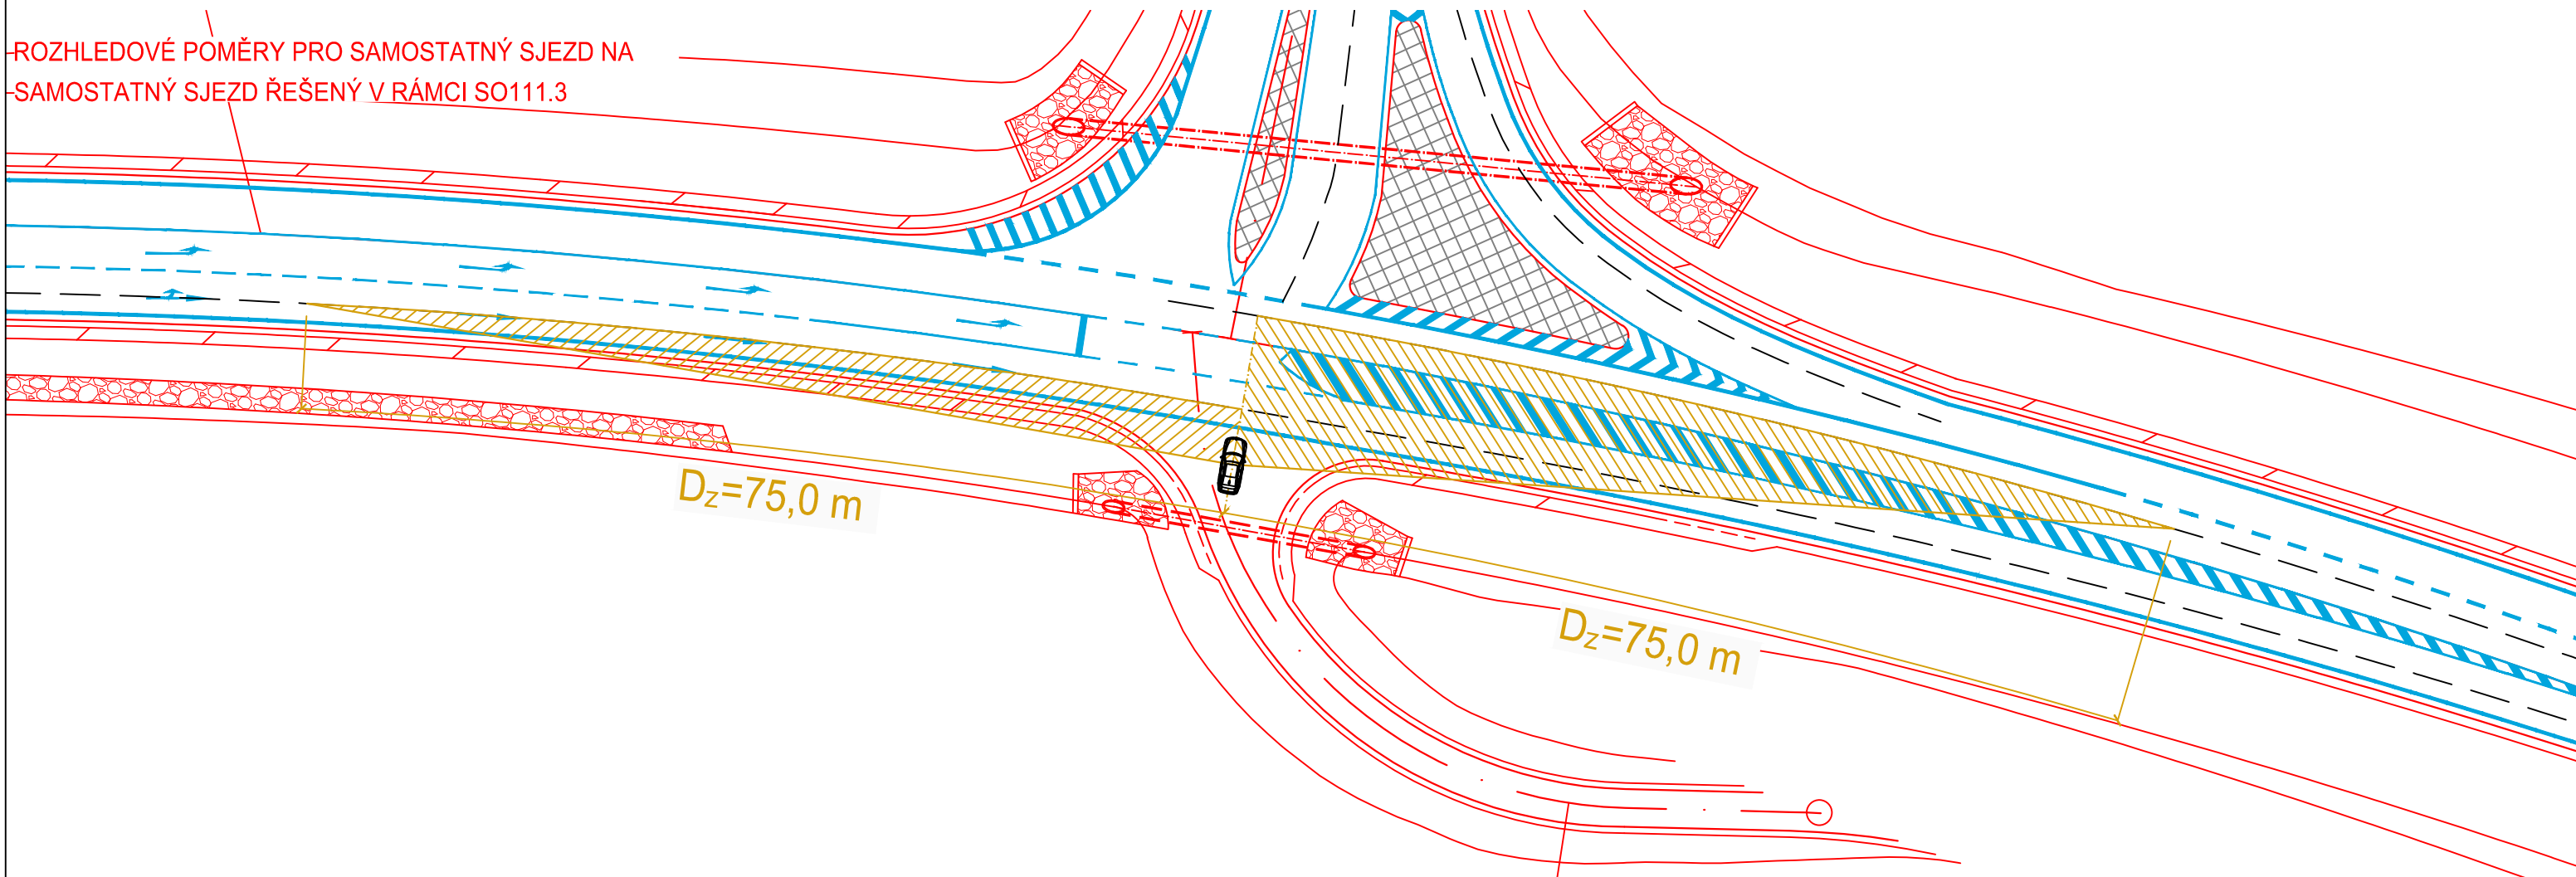


STUDIE OBCHVATU MĚSTA FRÝDLANT

5.7 ROZHLEDOVÉ POMĚRY
KŘIŽOVATKA V KM 0,523 86

SO 103

SO 206

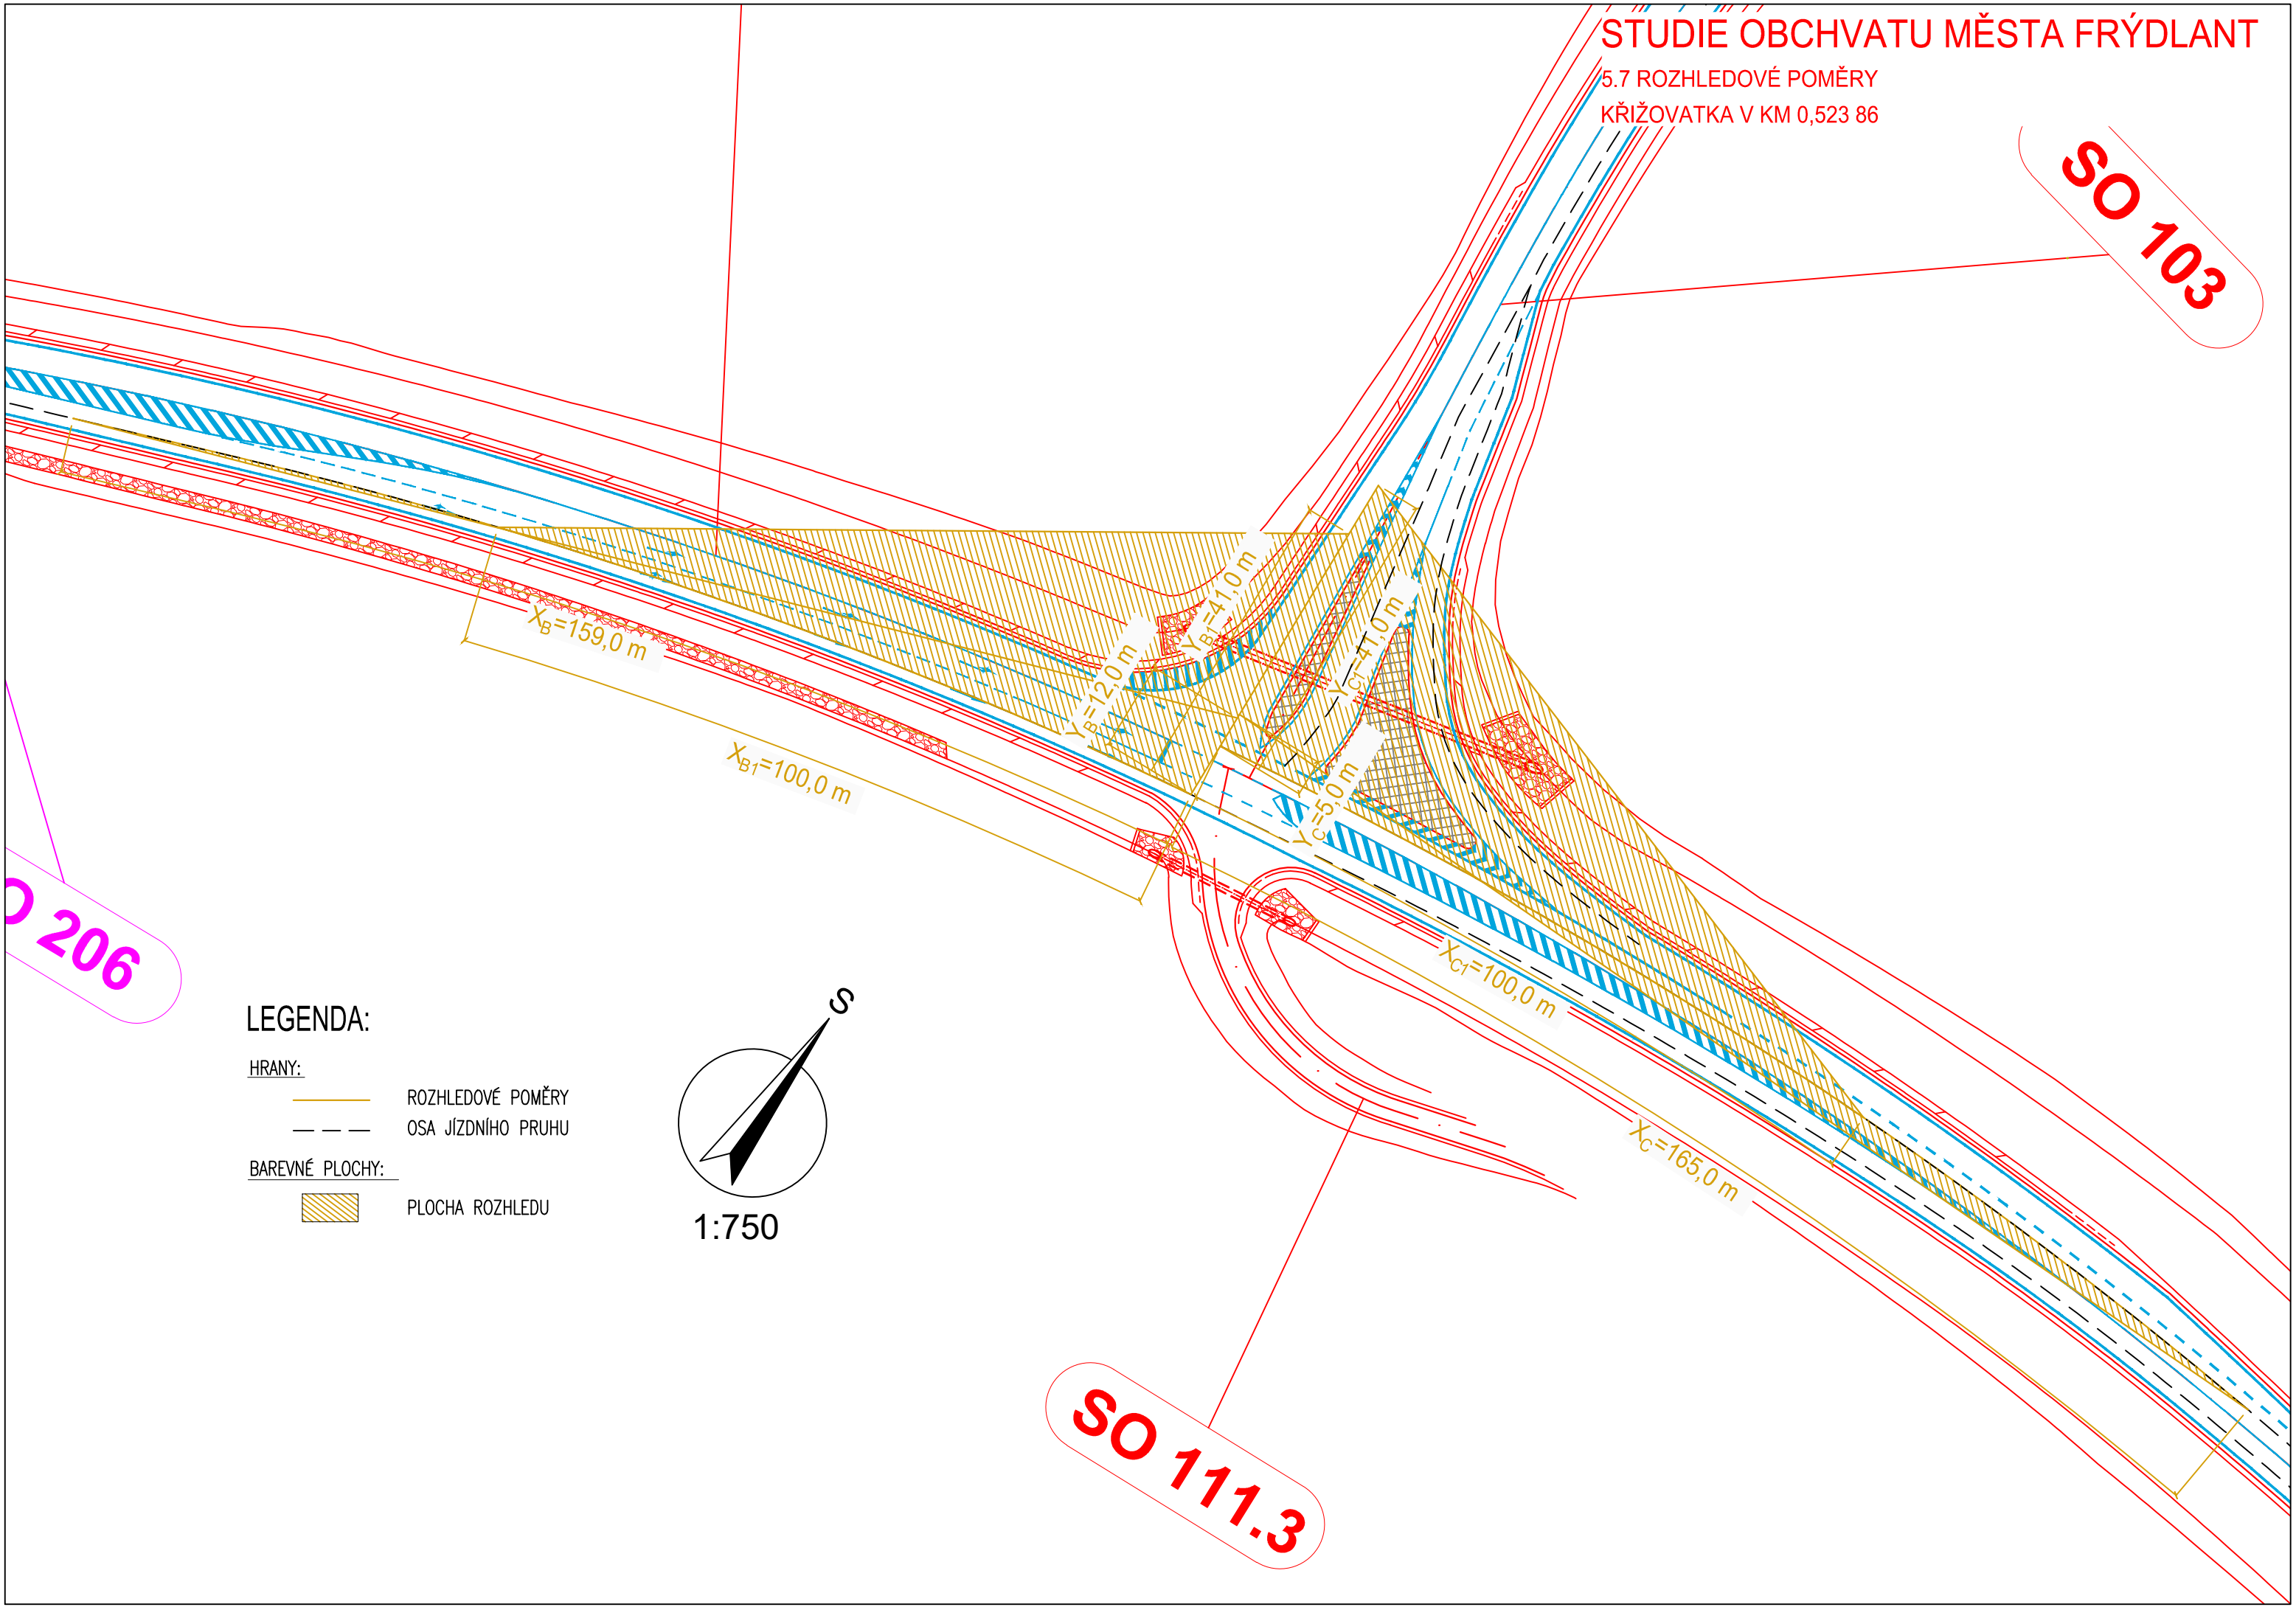


LEGENDA:

HRANY:

- ROZHLEDOVÉ POMĚRY
- - - OSA JÍZDNÍHO PRUHU

BAREVNÉ PLOCHY:

- ▨ PLOCHA ROZHLEDU

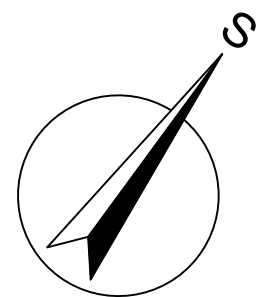

1:750

SO 111.3

STUDIE OBCHVATU MĚSTA FRÝDLANT

5.8 ROZHLEDOVÉ POMĚRY
PŘIPOJOVACÍ PRUH V KM 2,450-2,600

