


Podrobný podélný profil: SO 102 - ZÚ Napojení stávající silnice I/43 na jižní obchvat M 1:1000/100; Rozsah: km 0,00000 - km 0,16505

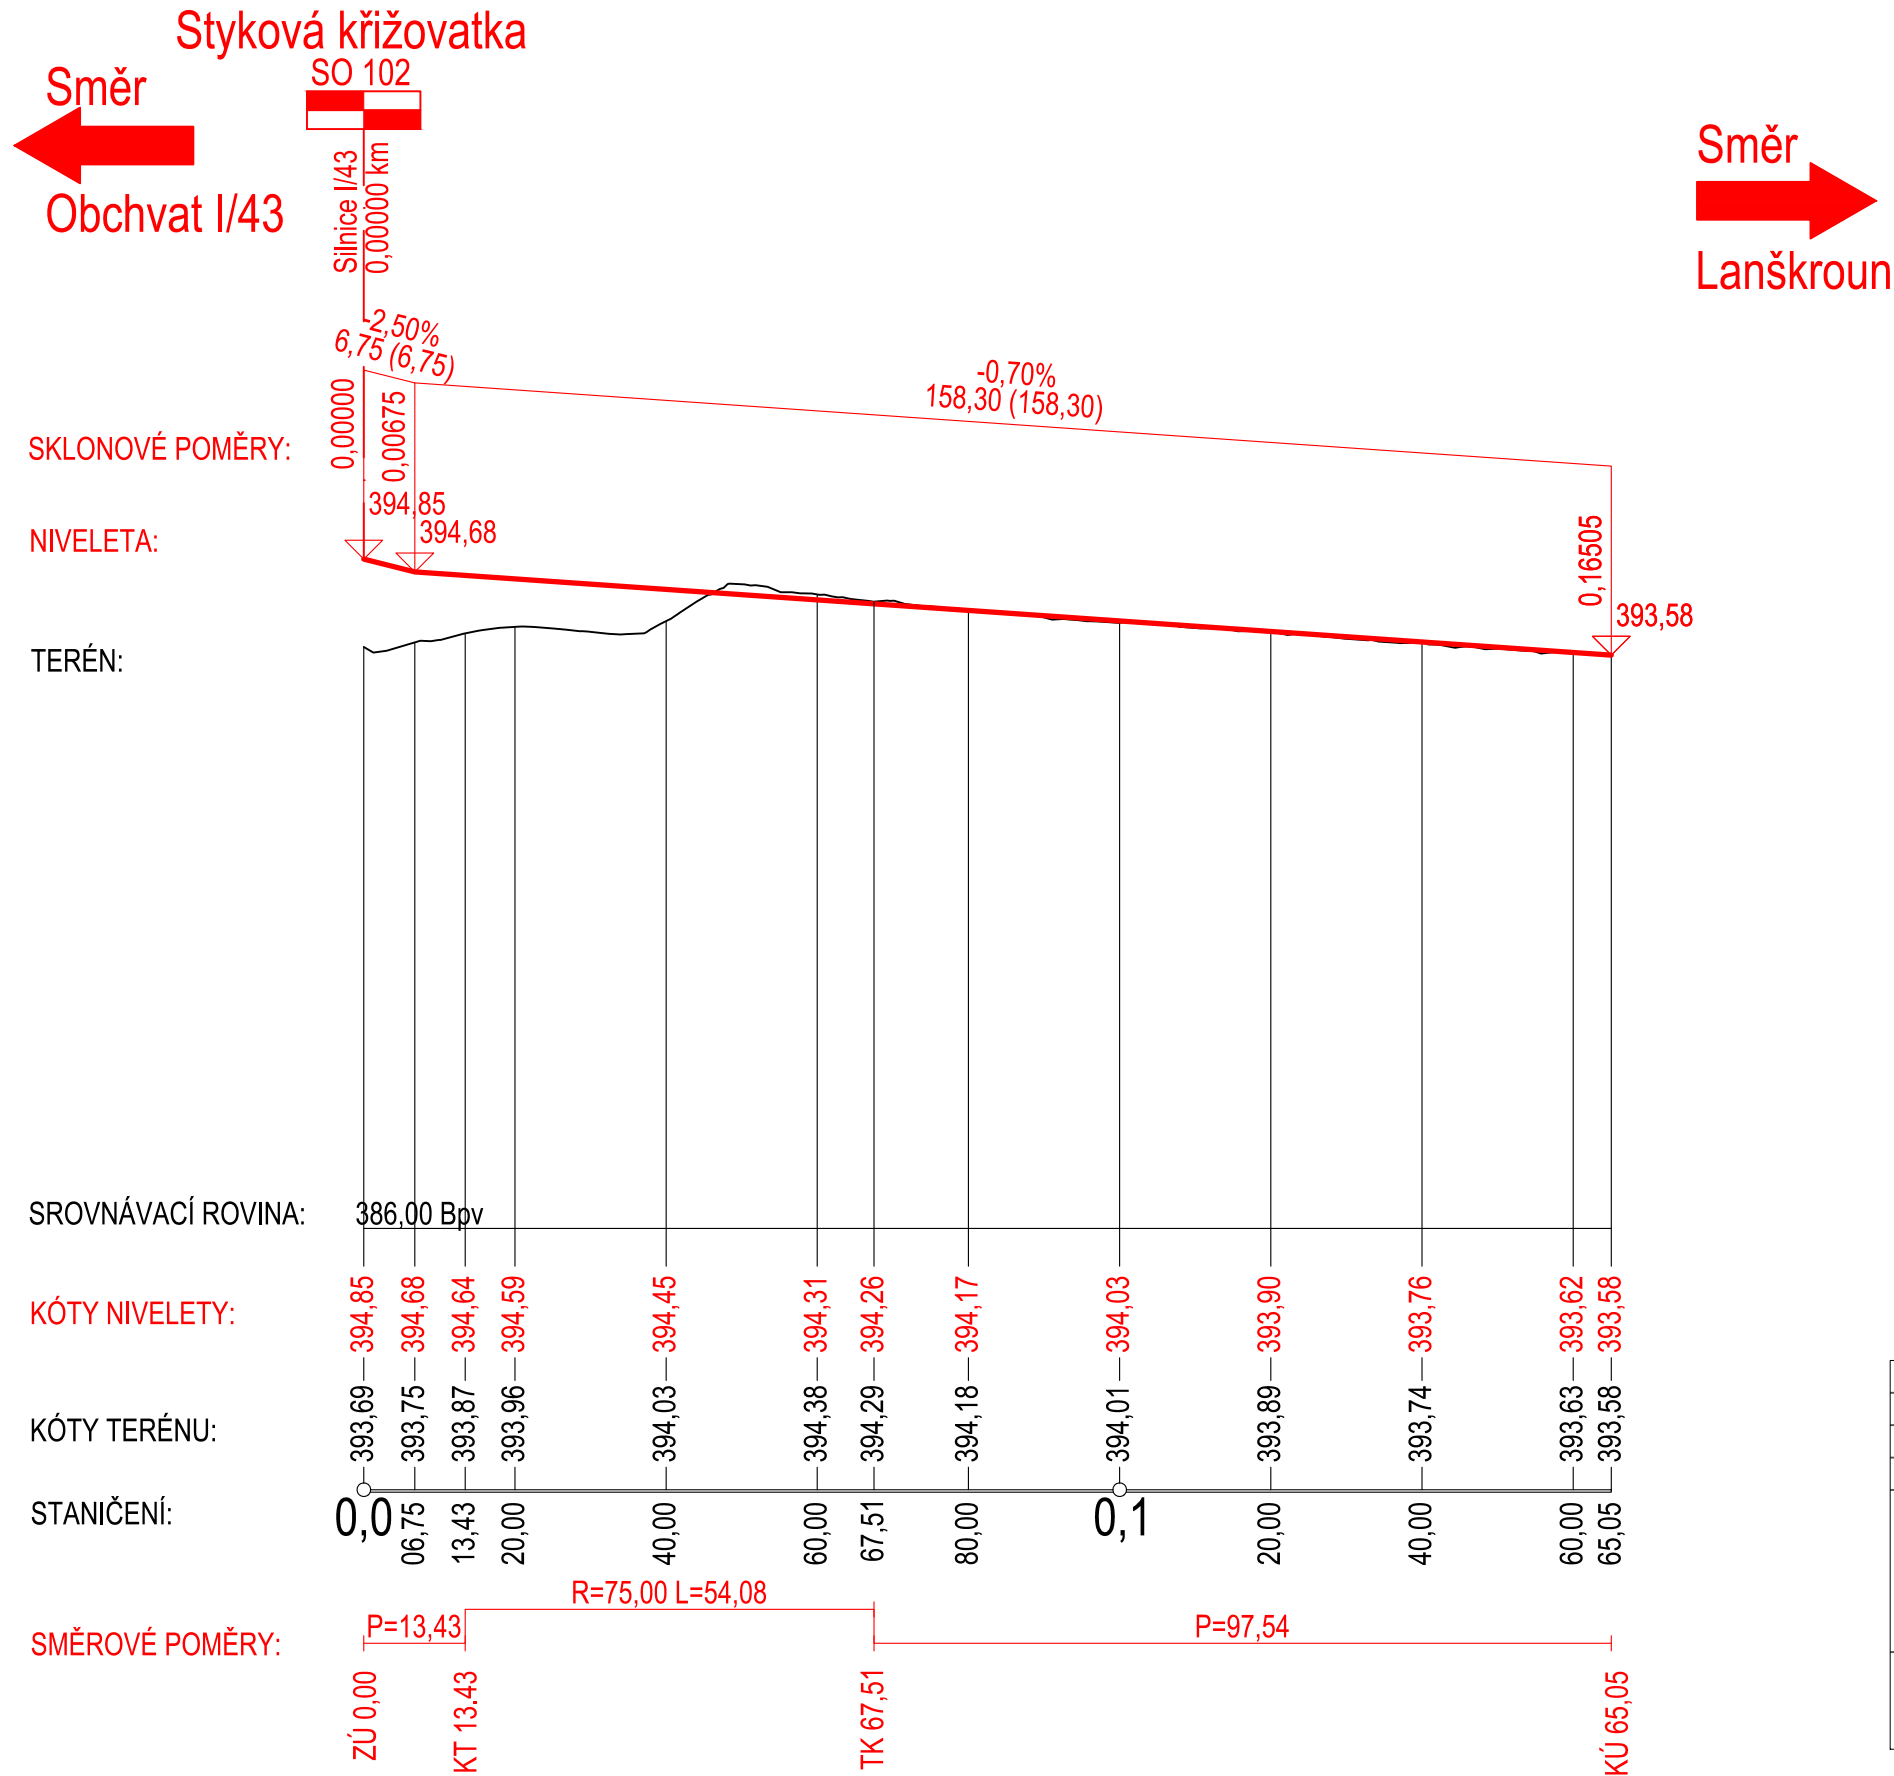

KATEDRA	VYPRACOVAL	ČVUT v Praze	
K 612 - Ústav dopravních systémů	Bc. Vojtěch Žondecký	Fakulta dopravní	
VEDOUcí PRÁCE		FORMÁT	A3
Ing. Martin Höfler	NÁZEV PRÁCE:	MĚŘÍTKO	1:1 000/100
	Optimalizace silniční sítě v okolí města Lanškroun	AK. ROK	2020/21
NÁZEV PŘÍLOHY	SO 102 - Podélný profil	Č. VÝKRESU	2