


# Podrobný podélný profil: SO 103 - Křížení obchvatu se silnicí III/36819

M 1:1000/100

Rozsah: km 0,00000 - km 0,18188

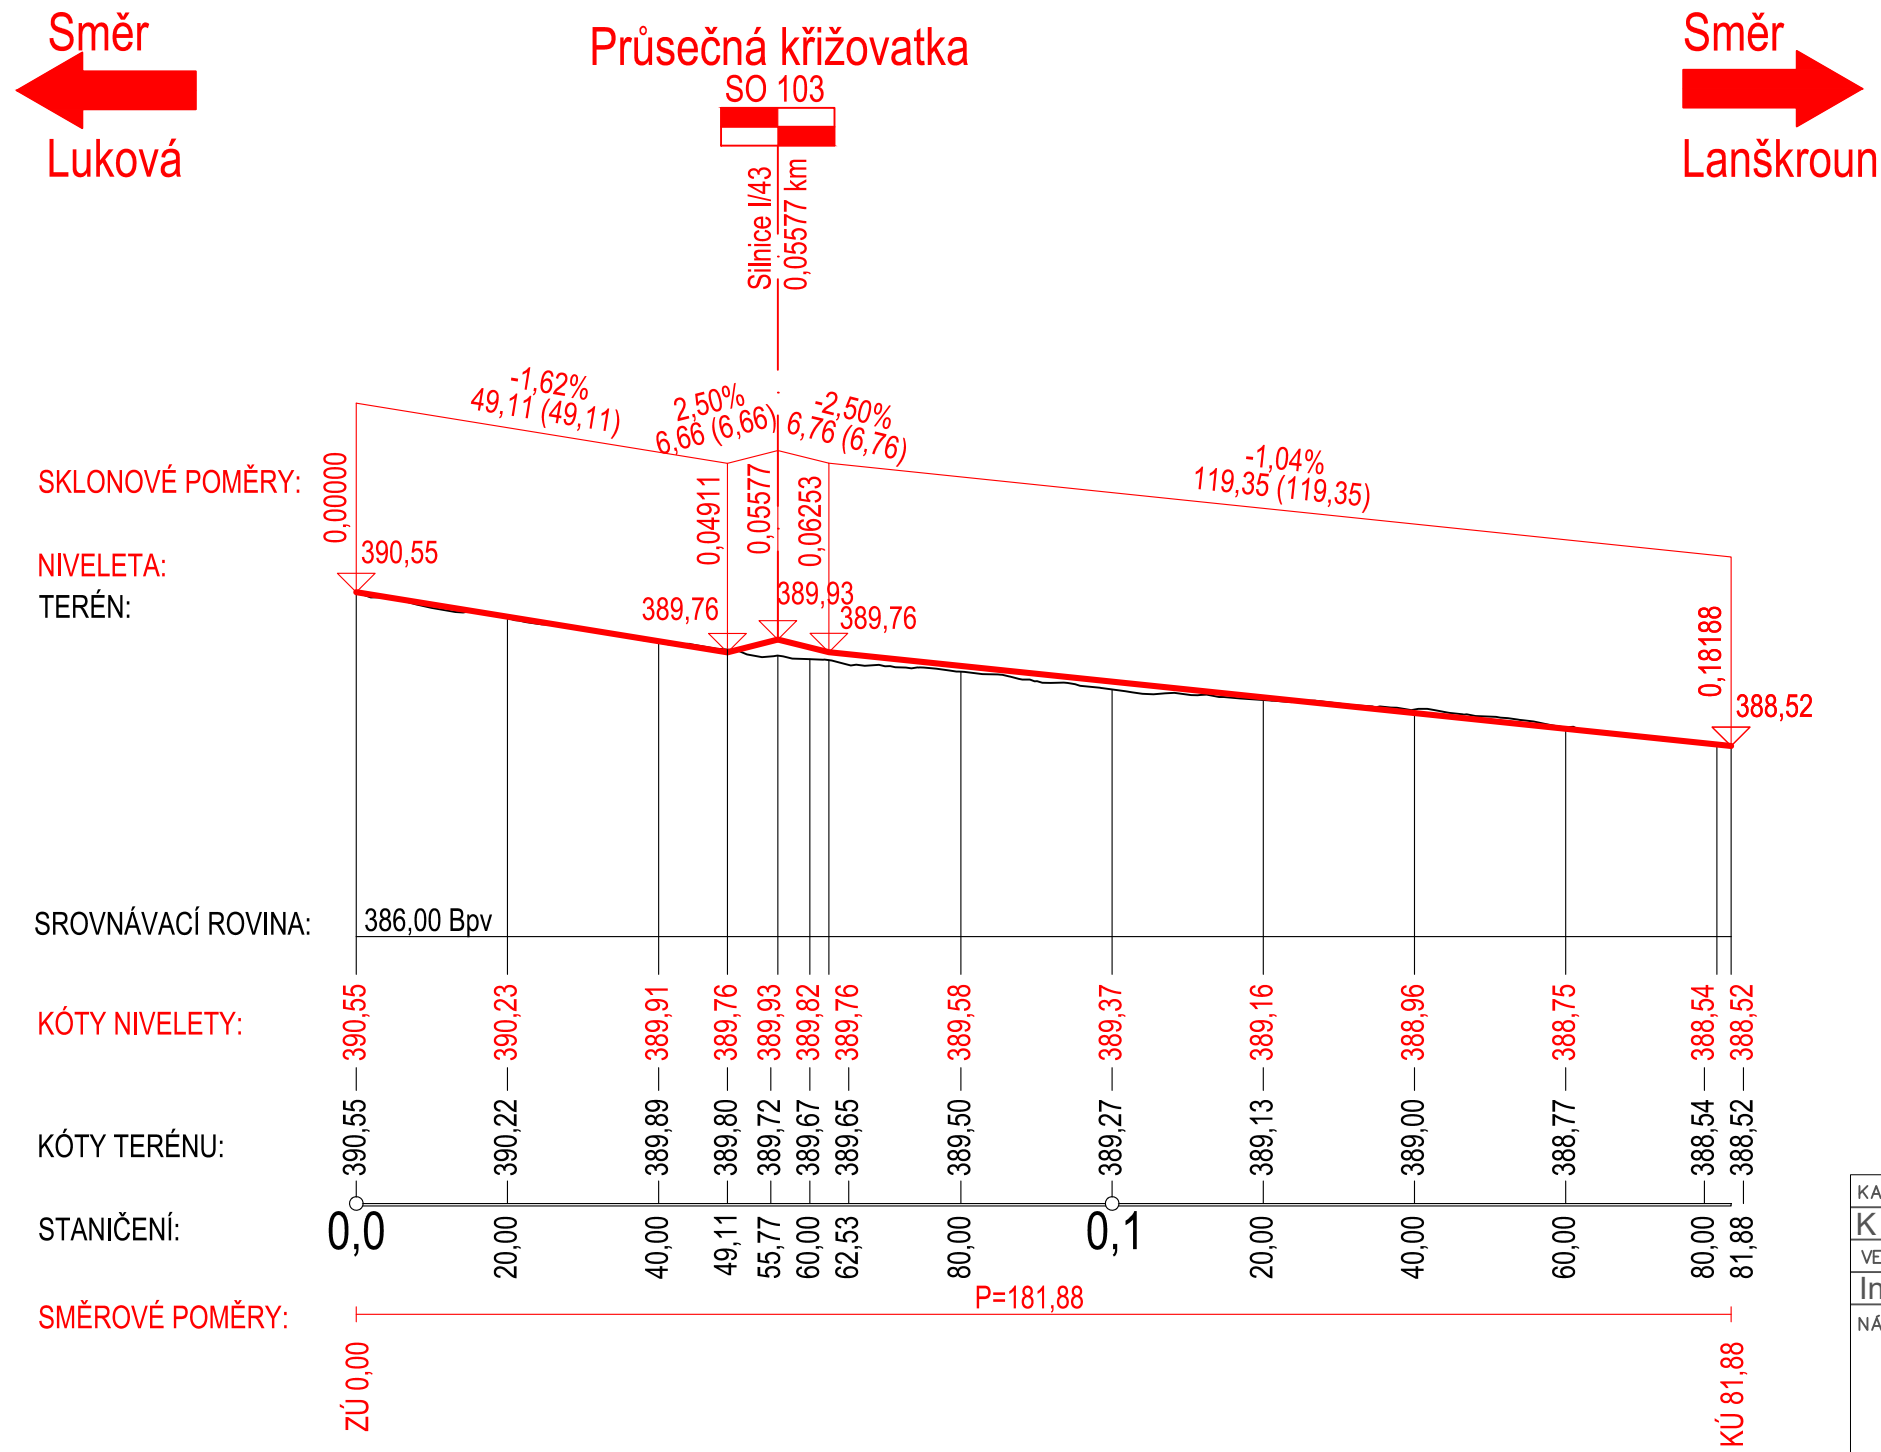

KATEDRA	VYPRACOVAL	ČVUT v Praze Fakulta dopravní	
K 612 - Ústav dopravních systémů	Bc. Vojtěch Žondecký		
VEDOUCÍ PRÁCE	Ing. Martin Höfler	FORMÁT	A3
NÁZEV PRÁCE:	Optimalizace silniční sítě v okolí města Lanškroun	MĚŘITKO	1:1 000/100
		AK. ROK	2020/21
NÁZEV PŘÍLOHY	SO 103 - Podélný profil	Č. VÝKRESU	2