




Podrobný podélný profil: SO 104 - CYKLOSTEZKA M 1:1000/100  
 Rozsah: km 0,00000 - km 0,18484

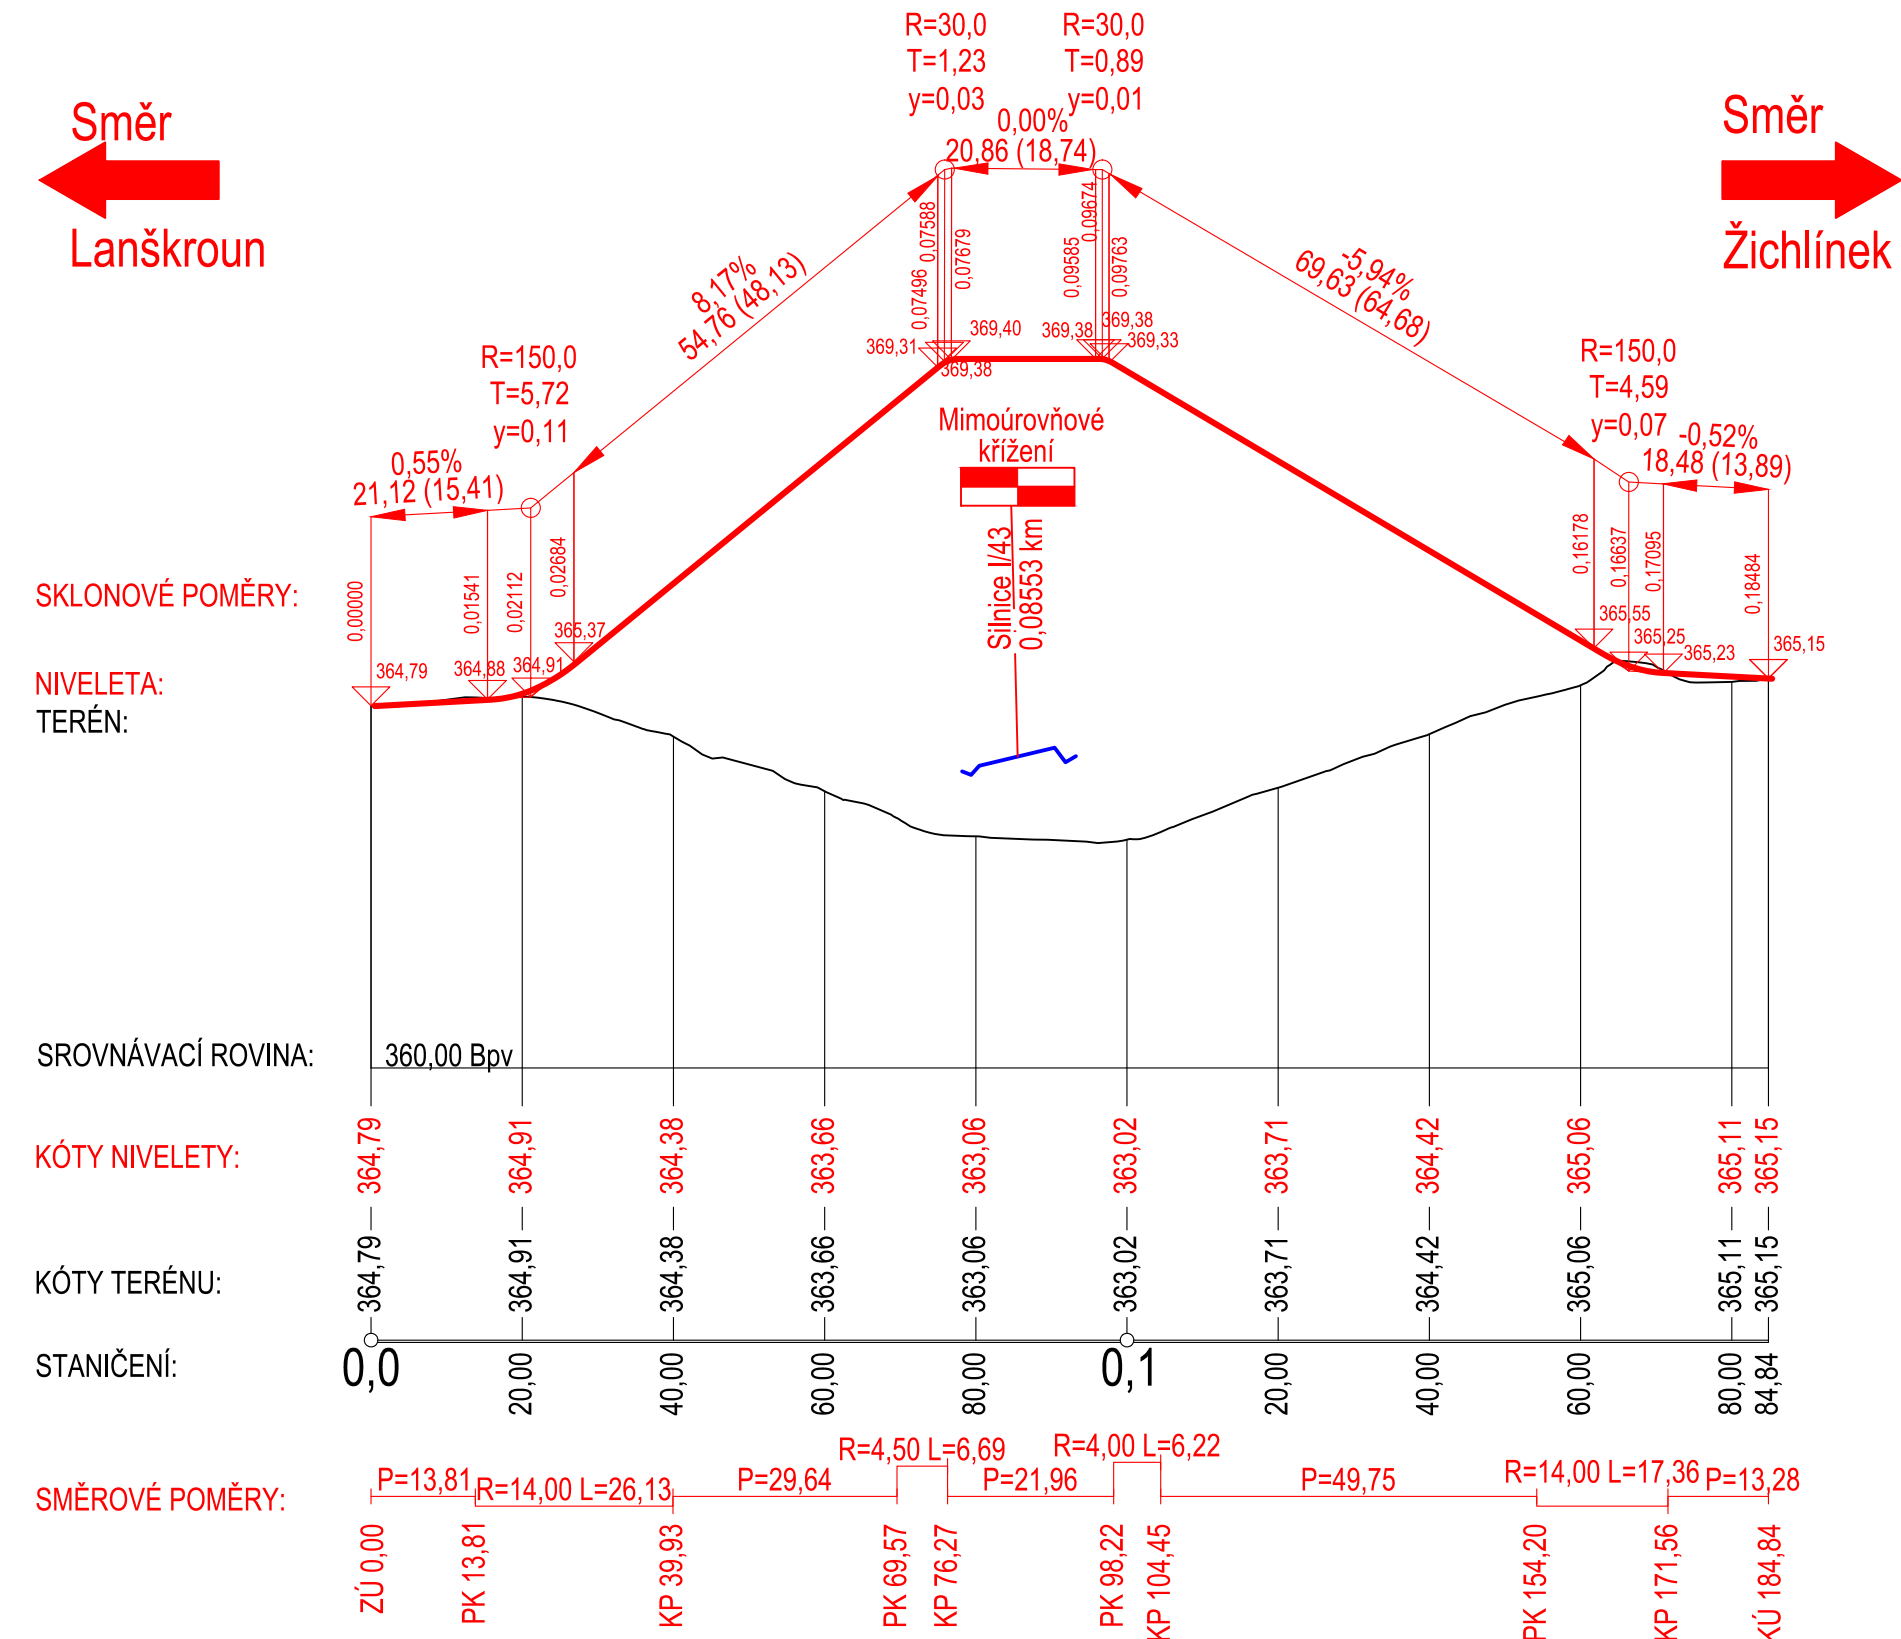

Podrobný podélný profil: SO 104 - Křížení obchvatu se silnicí III/36810  
 M 1:1000/100  
 Rozsah: km 0,00000 - km 0,22662

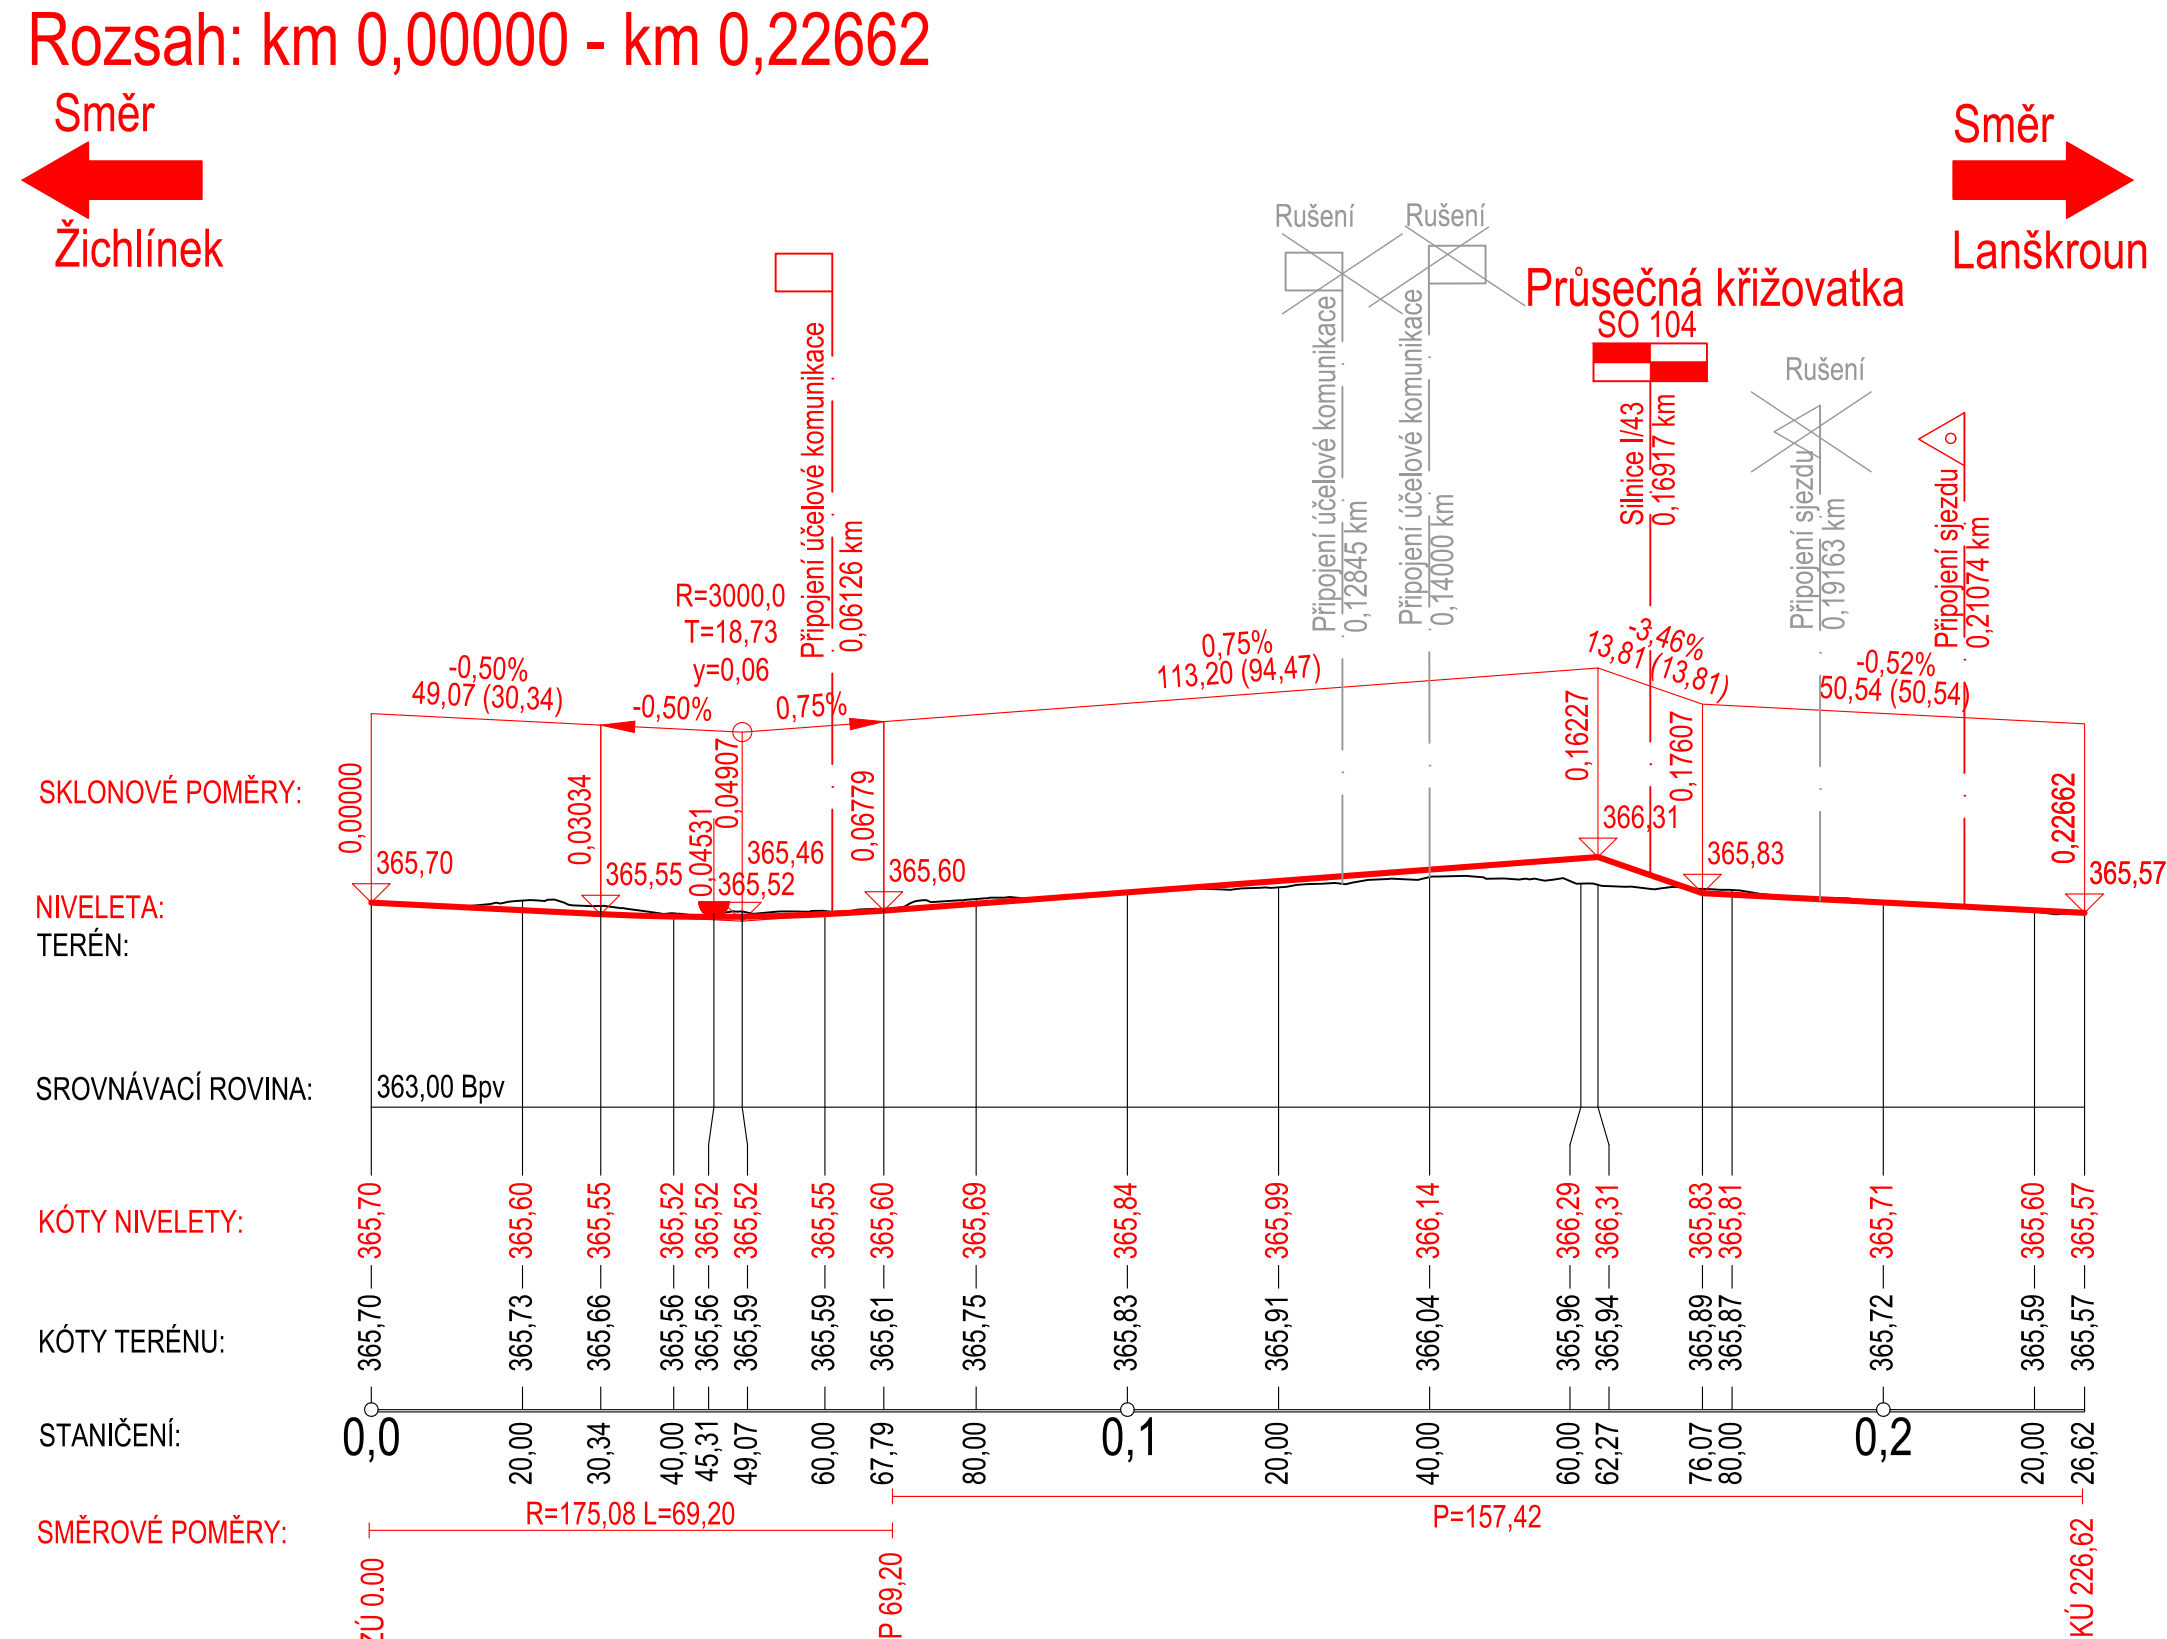

Podrobný podélný profil: SO 104 - P4/30 M 1:1000/100  
 Rozsah: km 0,00000 - km 0,11436

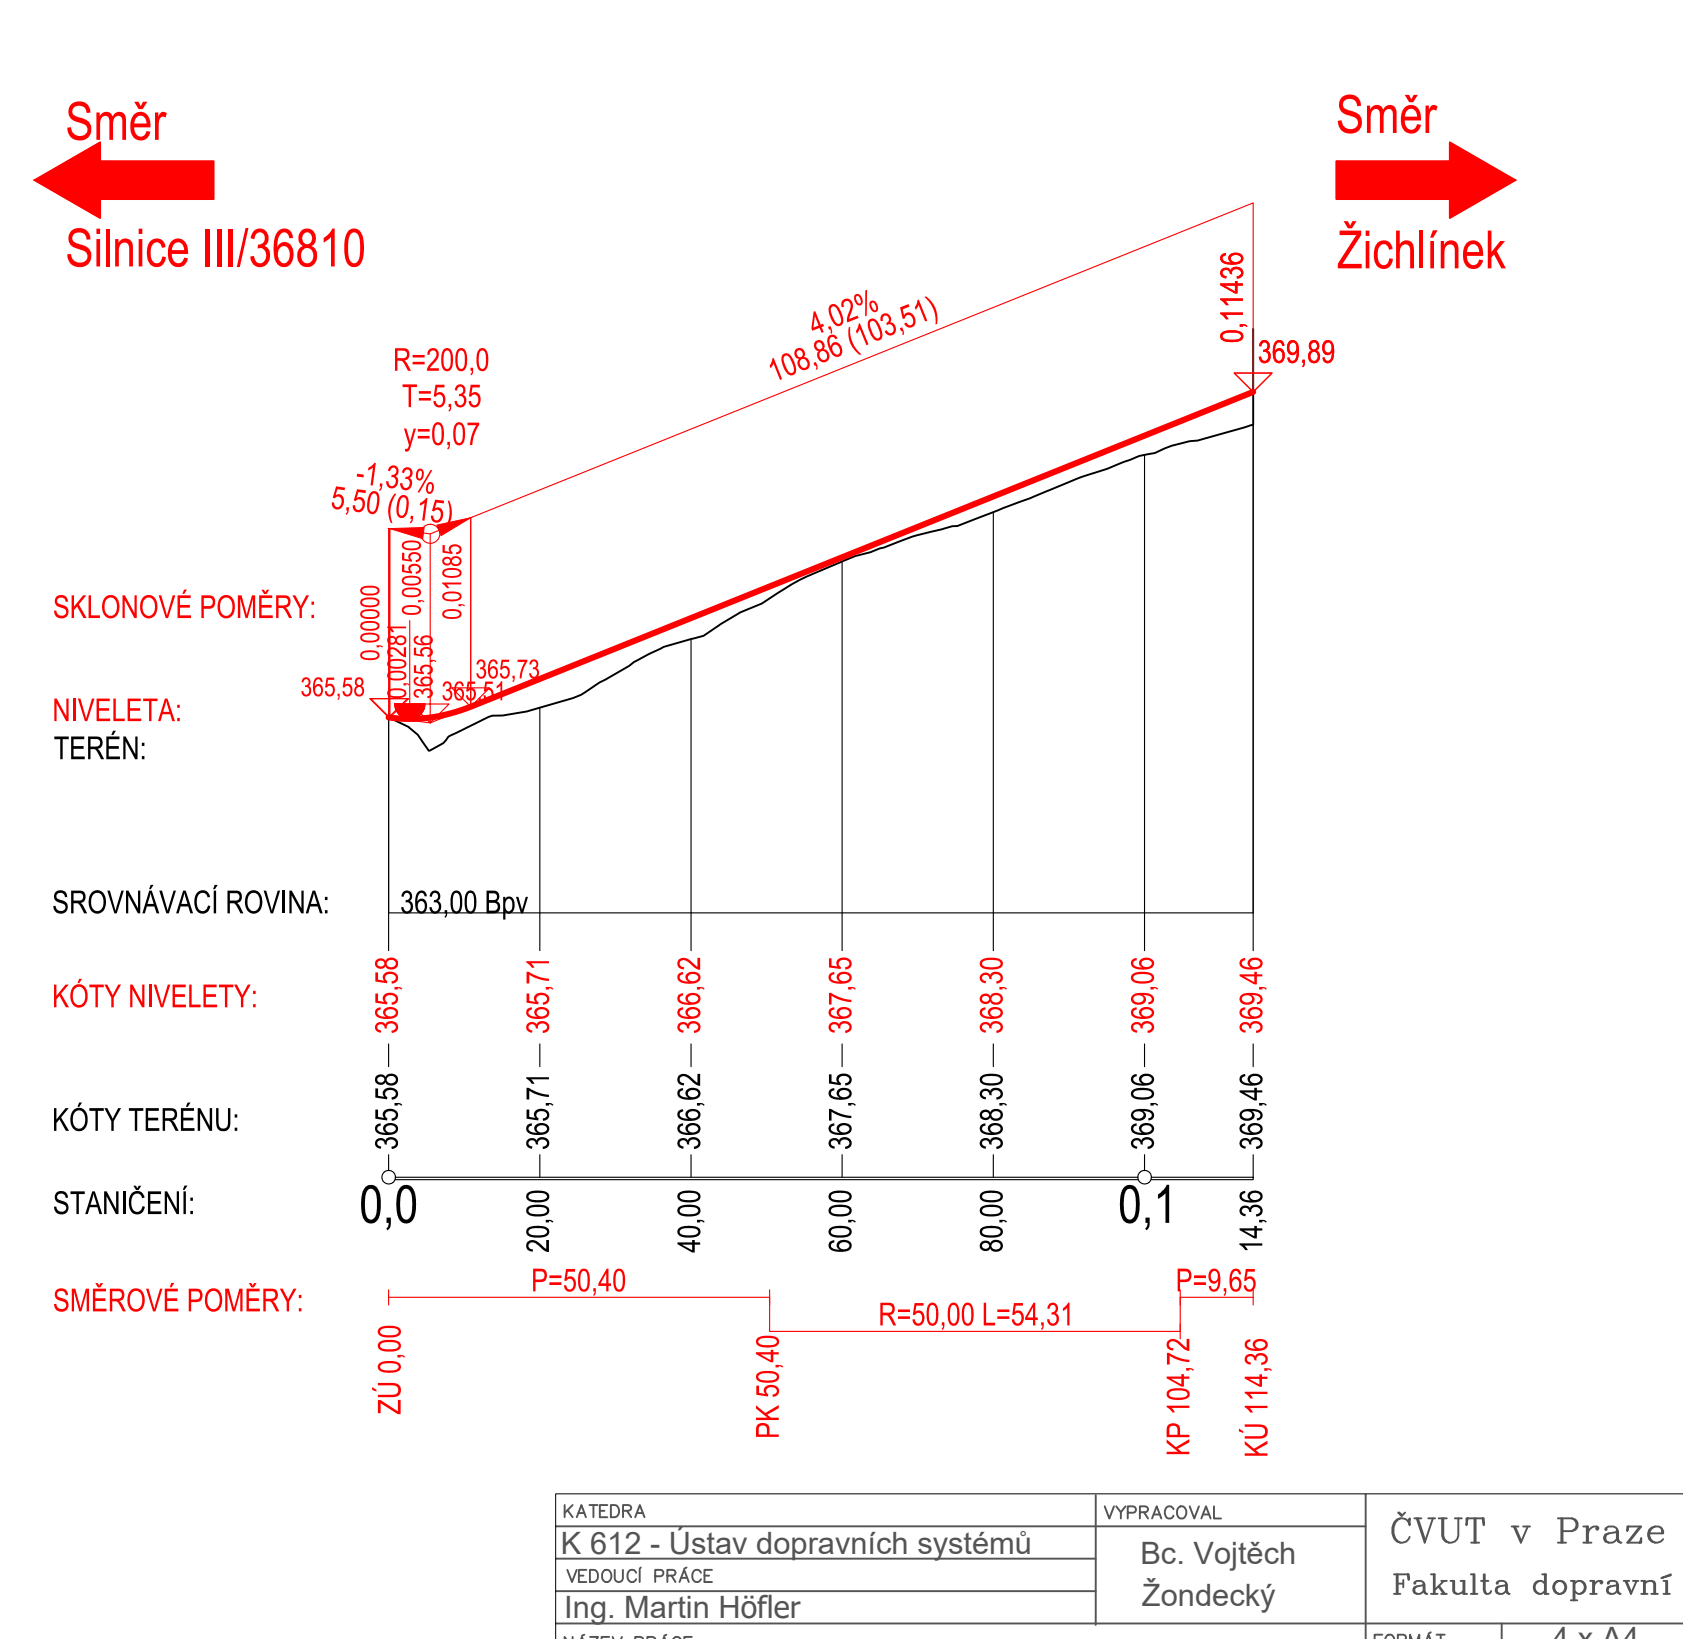

KATEDRA K 612 - Ústav dopravních systémů	VYPRACOVAL Bc. Vojtěch Žondecký	ČVUT v Praze Fakulta dopravní	
VEDOUcí PRÁCE Ing. Martin Höfler		FORMÁT 4 x A4	
NÁZEV PRÁCE: Optimalizace silniční sítě v okolí města Lanškroun		MĚŘITKO 1:1 000/100	
		AK. ROK 2020/21	
NÁZEV PŘÍLOHY SO 104 - Podélný profil cyklostezky, SO 104, P4/30		Č. VÝKRESU 2	