


Podrobný podélný profil: SO 106 - Křížení obchvatu se silnicí II/315 - Okružní křižovatka
M 1:1000/100
Rozsah: km 0,00000 - km 0,16198

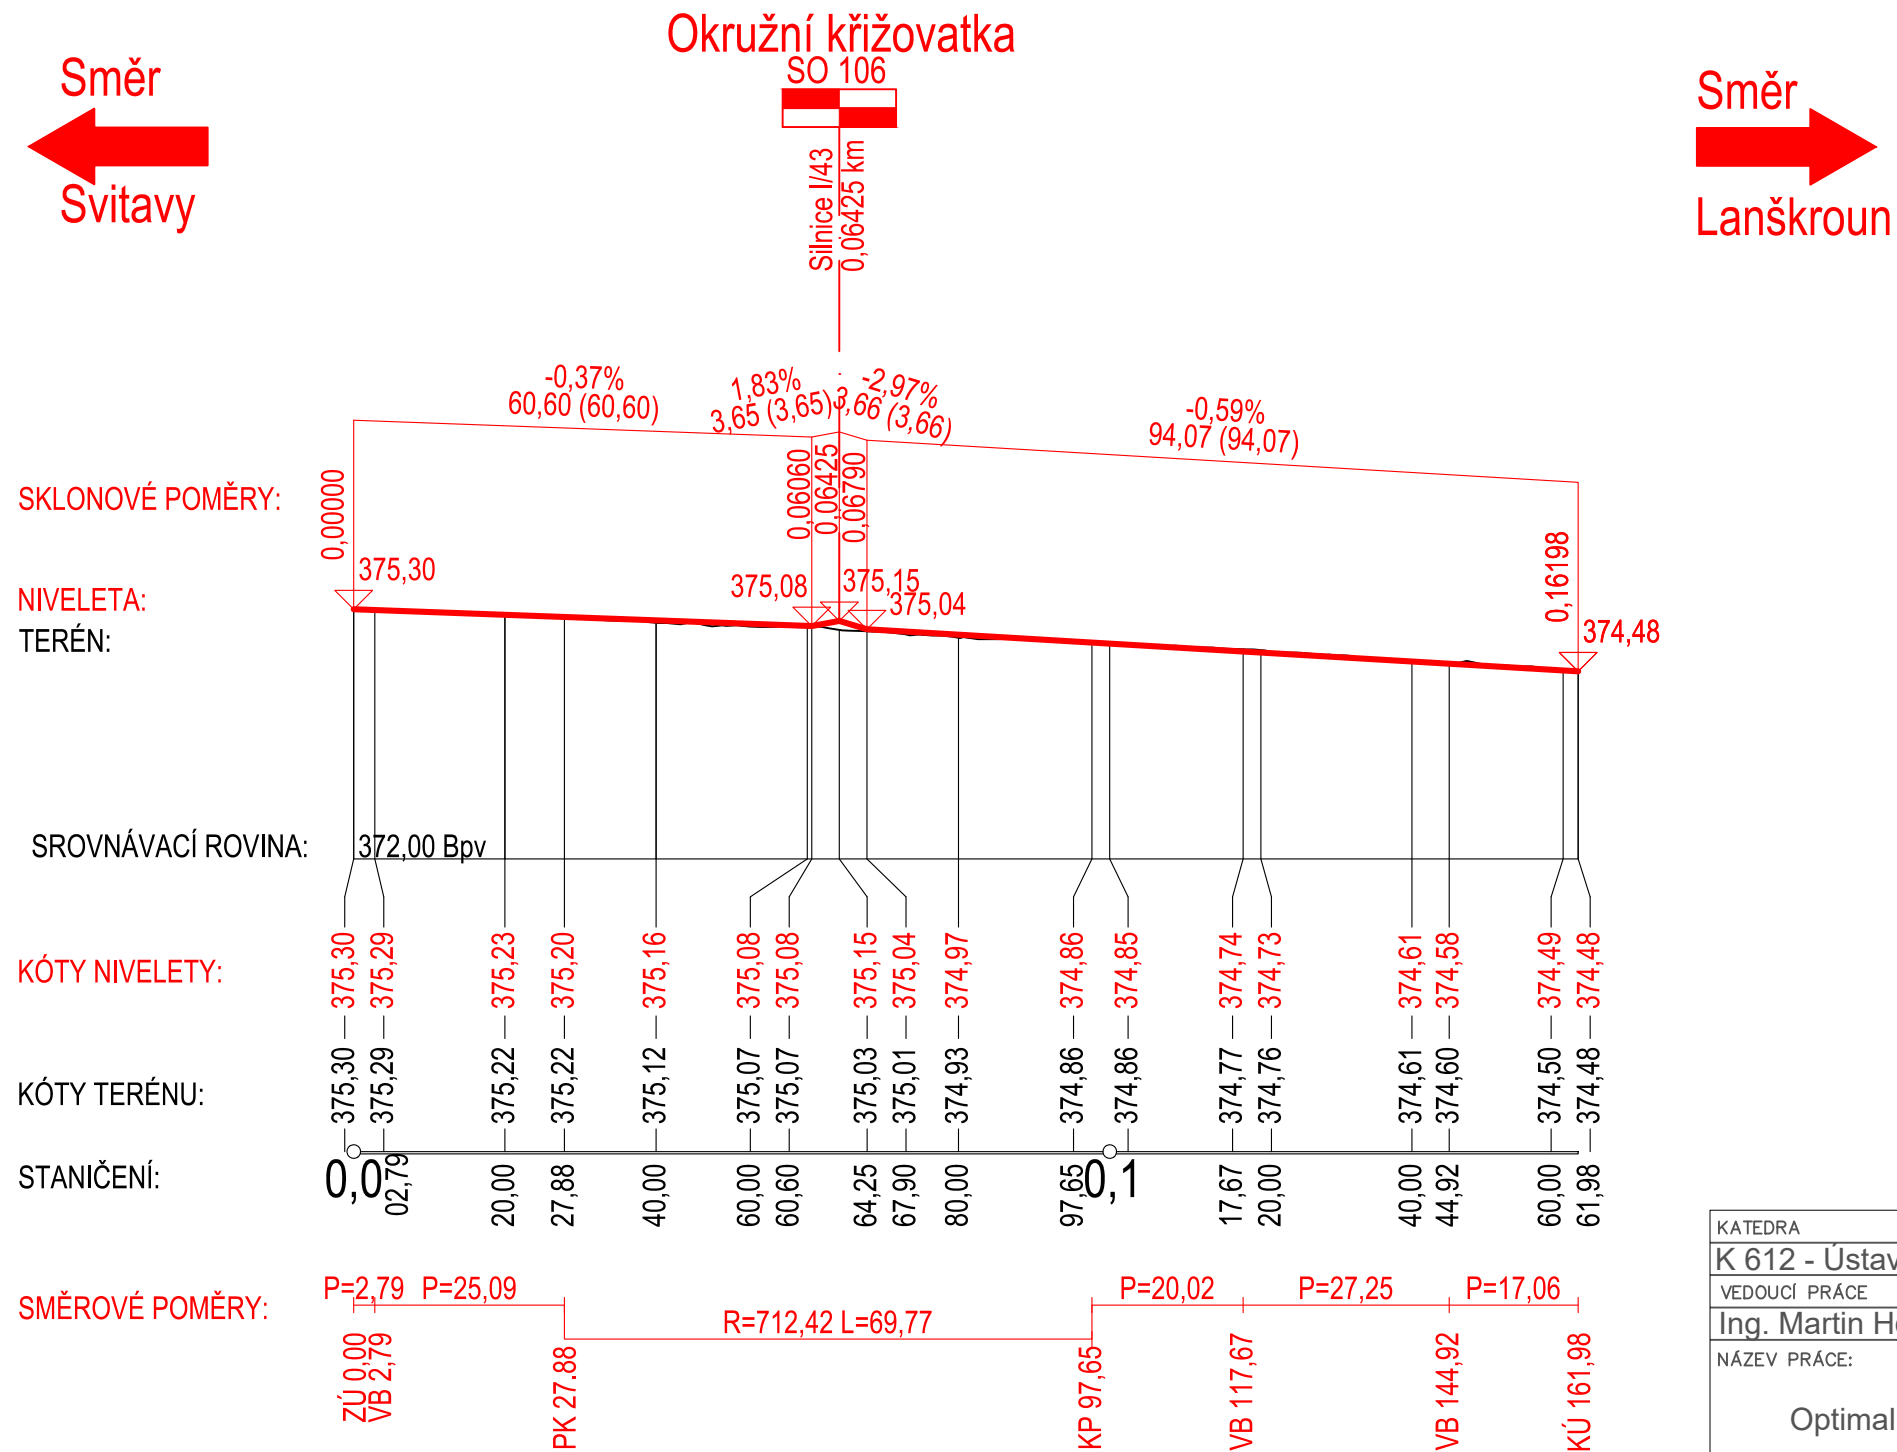

KATEDRA	VYPRACOVAL	ČVUT v Praze	
K 612 - Ústav dopravních systémů	Bc. Vojtěch Žondecký	Fakulta dopravní	
VEDOUcí PRÁCE	Ing. Martin Höfler	FORMÁT	A3
NÁZEV PRÁCE:	Optimalizace silniční sítě v okolí města Lanškroun	MĚŘITKO	1:1 000/100
		AK. ROK	2020/21
NÁZEV PŘÍLOHY	SO 106 - Podélný profil	Č. VÝKRESU	2