



Podrobný podélný profil: SO 107 - CYKLOSTEZKA - Podchod
M 1:1000/100
Rozsah: km 0,00000 - km 0,19640

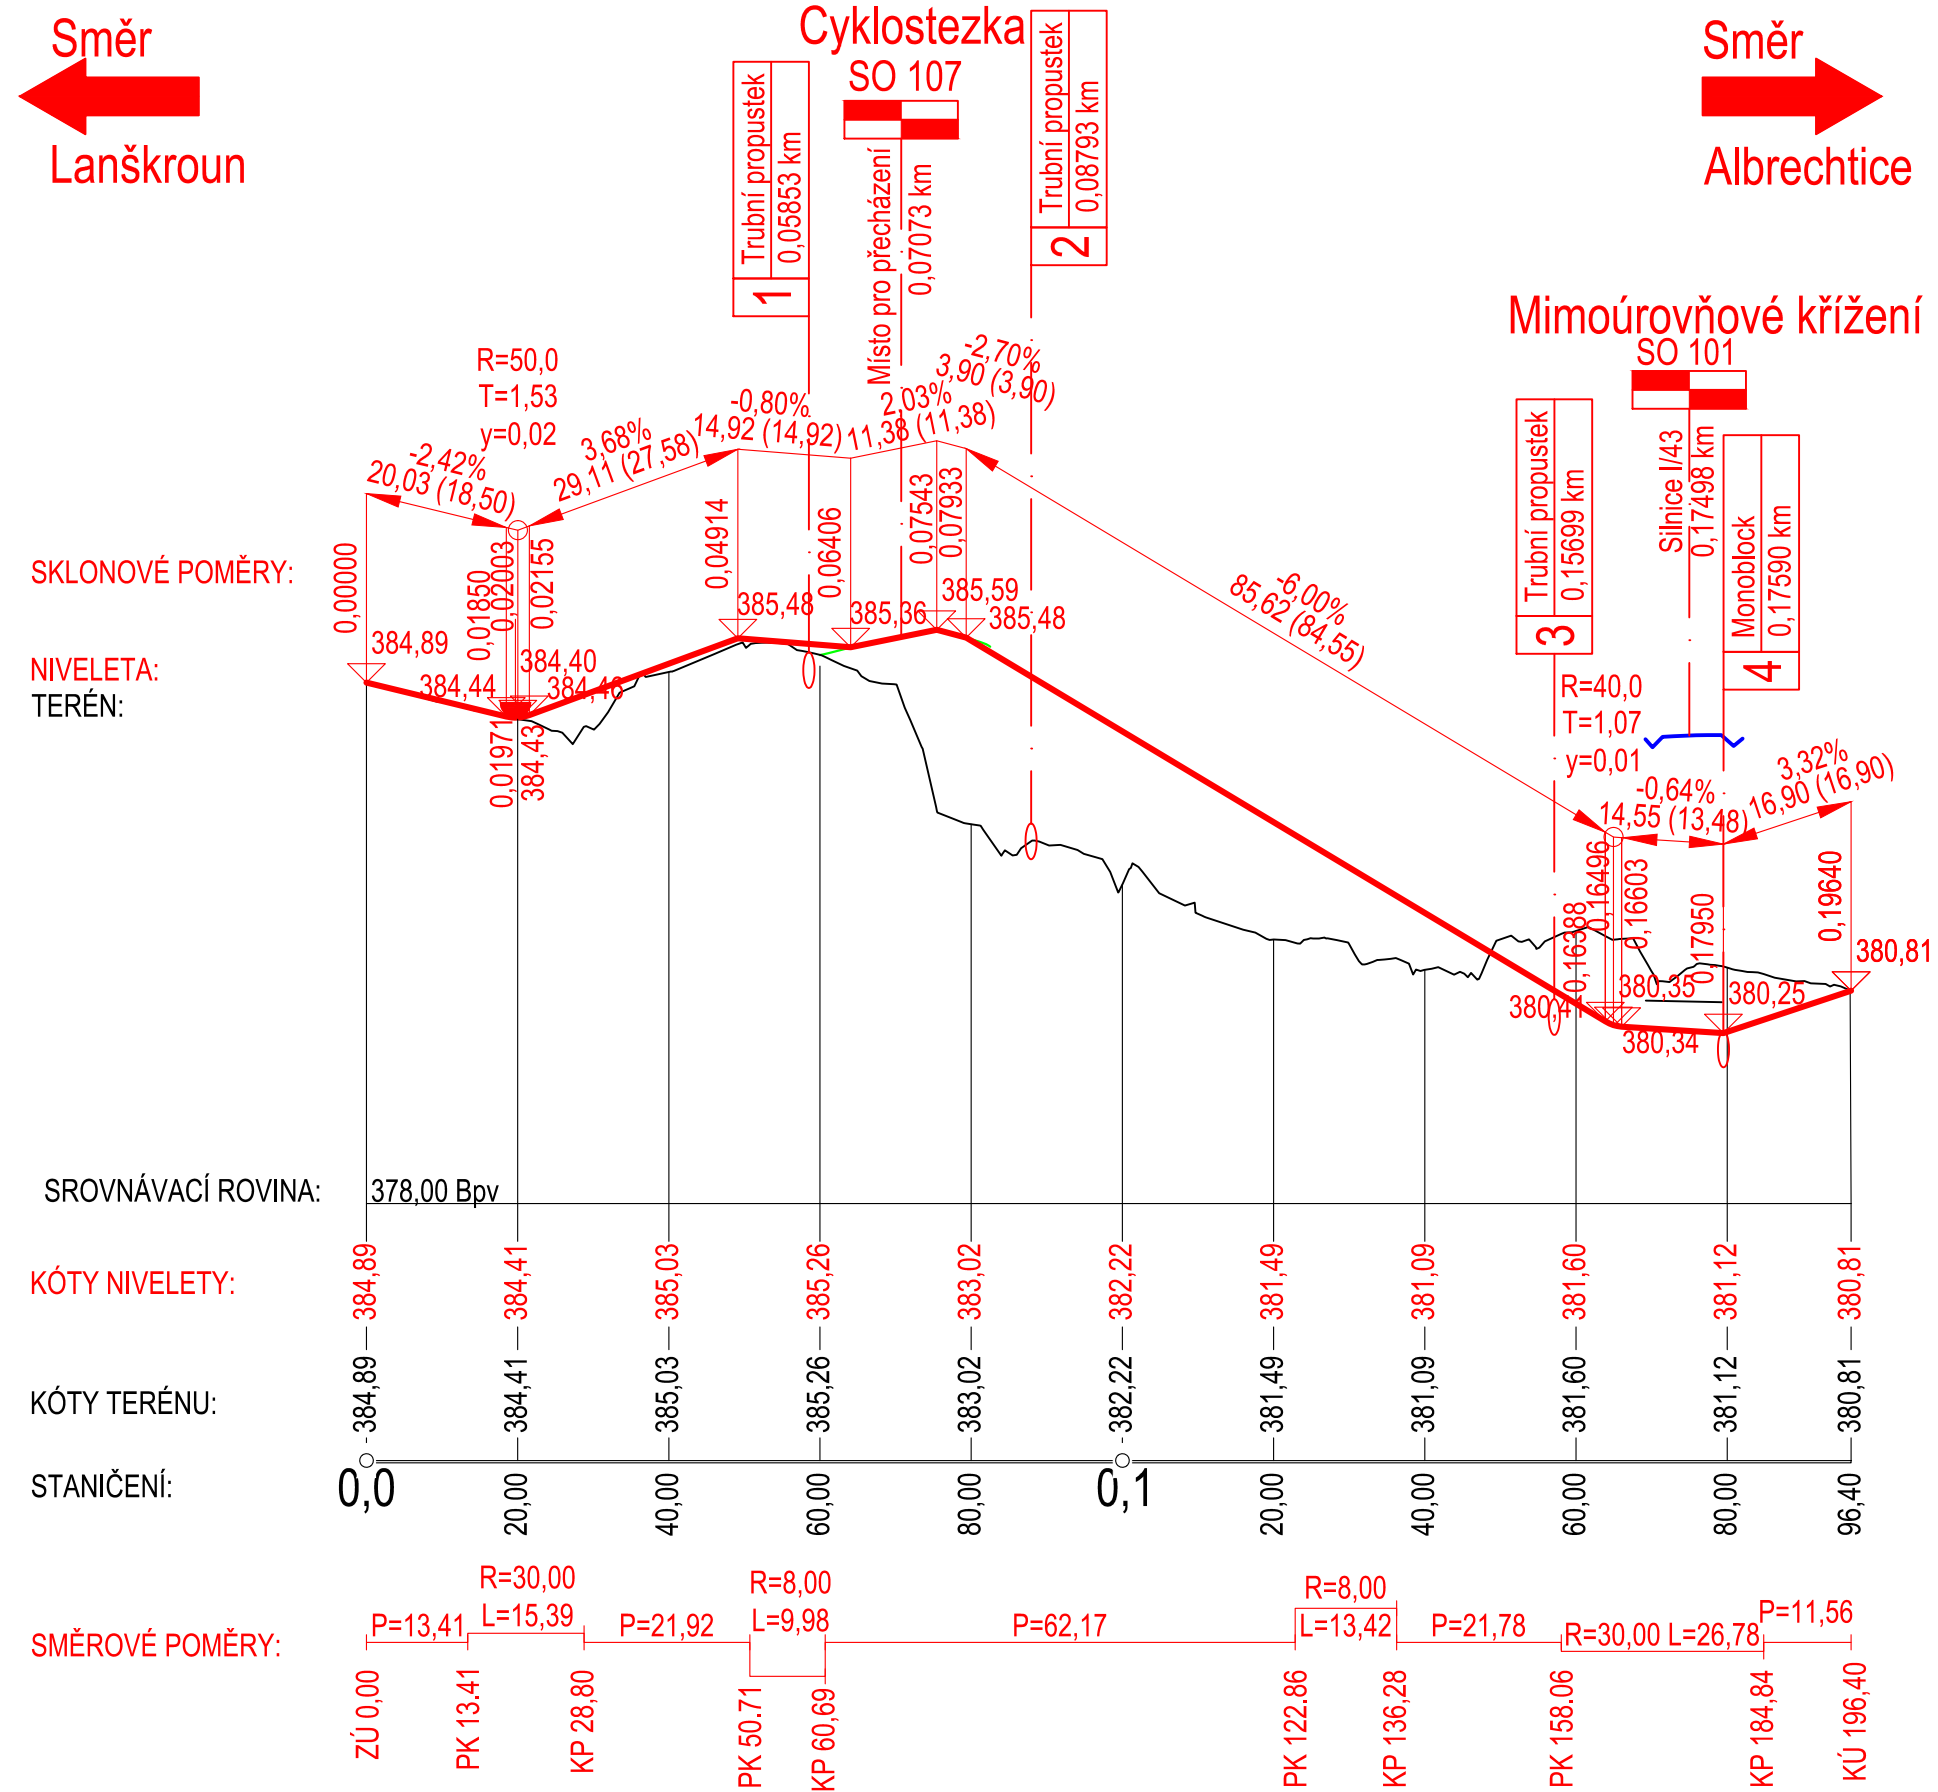

Podrobný podélný profil: SO 107 - KÚ Napojení stávající silnice I/43 na jižní obchvat
M 1:1000/100
Rozsah: km 0,00000 - km 0,22780

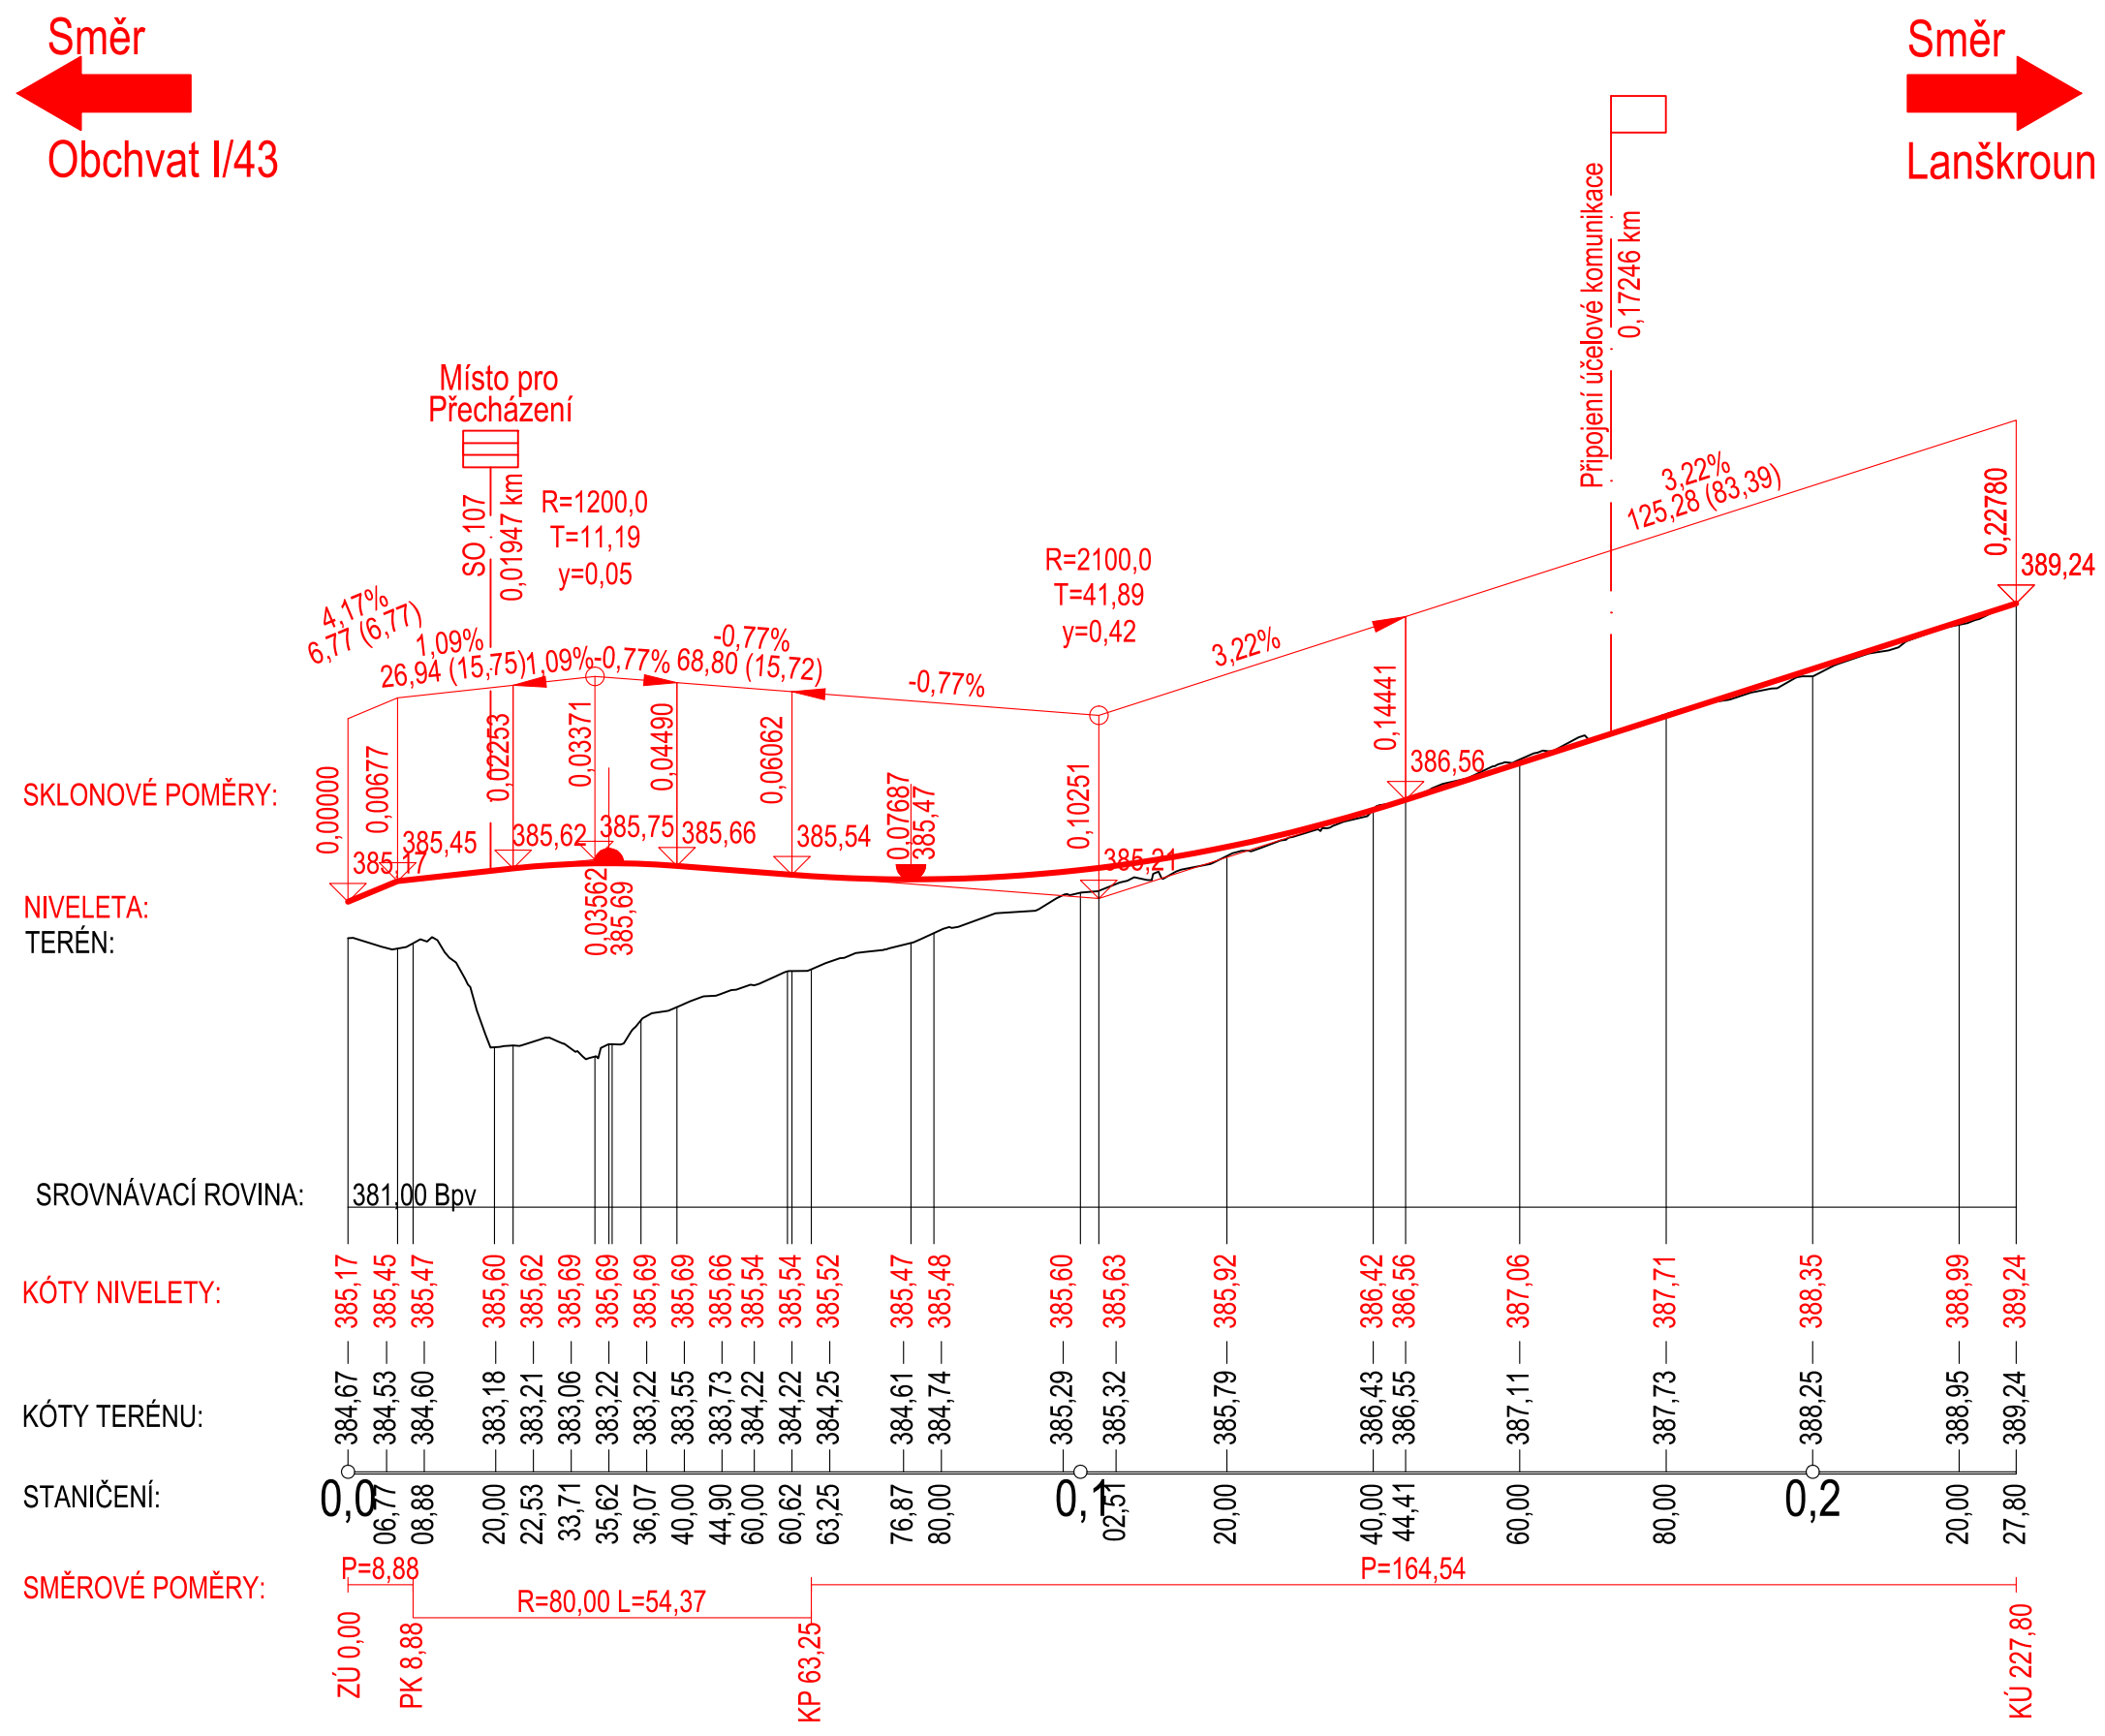

Podrobný podélný profil: SO 107 - Polní cesta P4/30
M 1:1000/100
Rozsah: km 0,00000 - km 0,12169

