VYTVOŘENO VE STUDENTSKÉ VERZI PRODUKTU AUTODESK

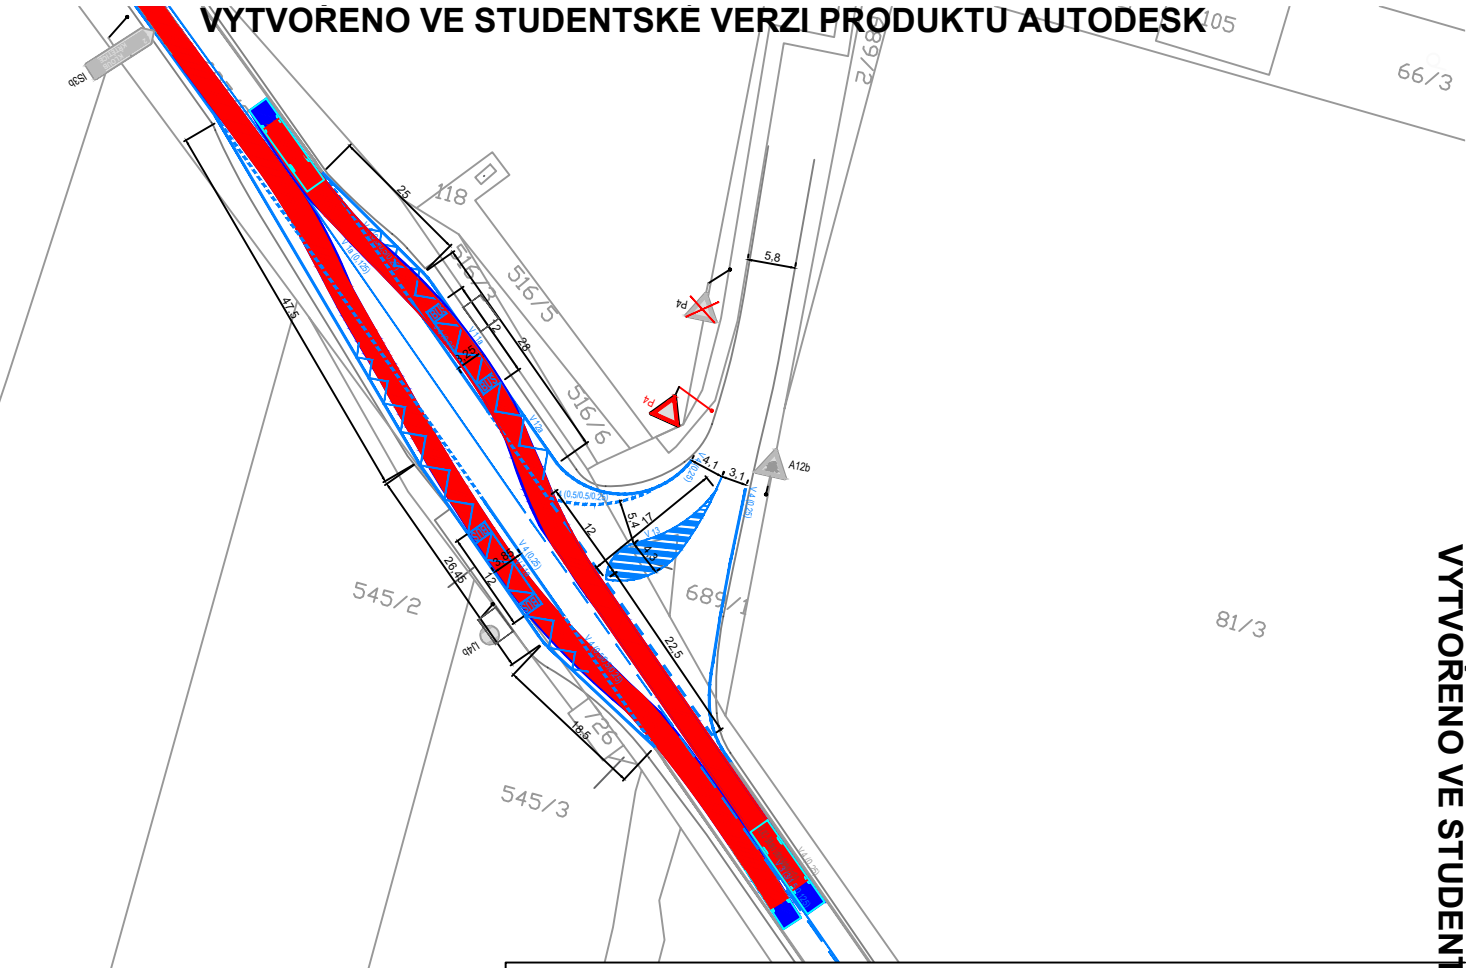

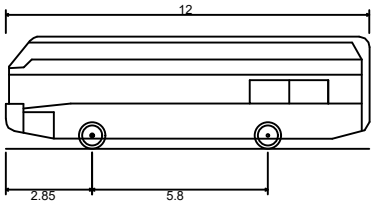

DLA12 - Dalkovy a Linkovy Autobus (L=12.0)

Celková délka	12.000m
Celková šířka	2.500m
Celková výška karoserie	3.700m
Min. světlá výška karoserie	0.334m
Rozchod kol	2.500m
Doba otáčení mezi plnými rejdy	6.00 s
Poloměr zatáčení mezi stěnami	10.500m

VYTVOŘENO VE STUDENTSKÉ VERZI PRODUKTU AUTODESK

VYTVOŘENO VE STUDENTSKÉ VERZI PRODUKTU AUTODESK

ČESKÉ VYSOKÉ UČENÍ TECHNICKÉ V PRAZE
FAKULTA DOPRAVNÍ
ÚSTAV DOPRAVNÍCH SYSTÉMŮ

VYPRACOVAL: **Bc. Lucie Vlčková**

AKCE:
Diplomová práce -
Analýza úrovně bezpečnosti v místě autobusových zastávek v extravilánu

MĚŘÍTKO: **1:500**

DATUM: **05/2021**

NÁZEV PŘÍLOHY:
Schematický návrh situace řešení - Vodňany, Křtětice -ověření pomocí vlečných křivek

ČÍSLO PŘÍLOHY: 10

VYTVOŘENO VE STUDENTSKÉ VERZI PRODUKTU AUTODESK