VÝUKOVÁ VERZE ARCHICADU

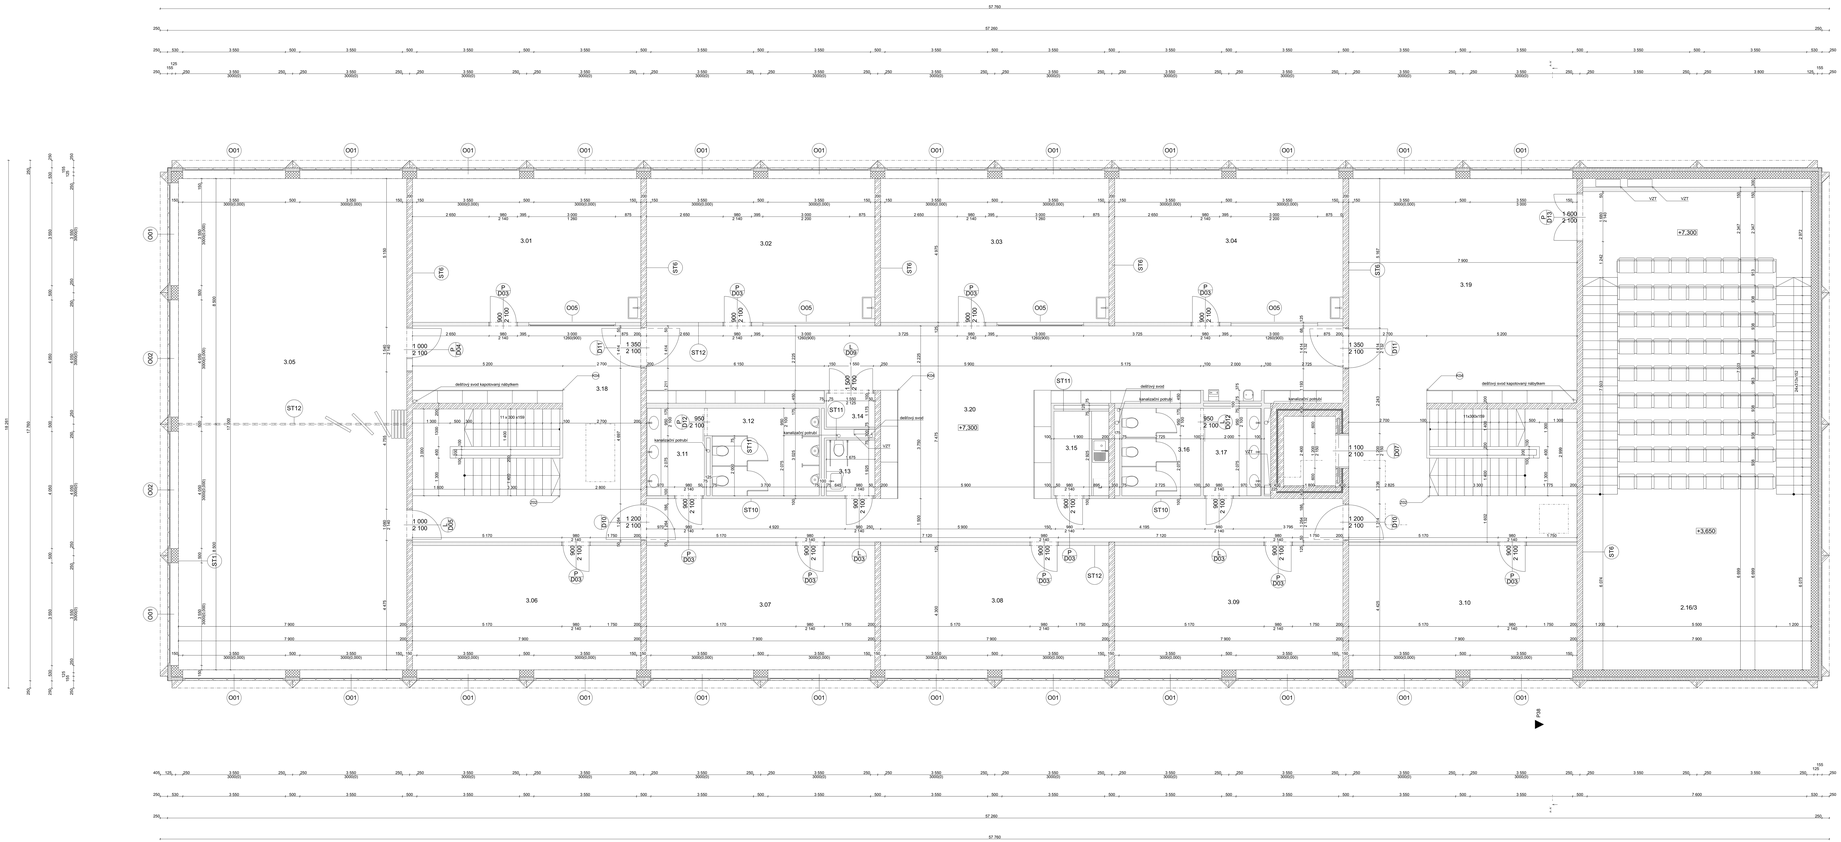

Legenda materiálů

- Beton vyztužený
- Prefabrikovaný Žb panel
- Beton lehčený
- Pryžová výplň
- Tepelná izolace - minerální vata
- Sádrokarton
- Keramické tvárnice Porotherm 11,5 Aku

Legenda označení

- D01 D01 VIZ TABULKA DVEŘÍ (č. výk: D.1.2.17)
- D01 D01 VIZ TABULKA DVEŘÍ (č. výk: D.1.2.17)
- D01 D01 VIZ TABULKA ZAMĚČNICKÝCH PRVKŮ (č. výk: D.1.2.17)
- K01 K01 VIZ TABULKA KLEMPÍŘSKÝCH PRVKŮ (č. výk: D.1.2.17)
- S1 S1 VIZ SKLADBY SVISLÝCH KONSTRUKCÍ (č. výk: D.1.2.20)
- P1 P1 VIZ SKLADBY PODLAH (č. výk: D.1.2.22)

Tabulka místností

Domovské podlaží	č.	Název místnosti	Plocha	Nástěnná vrstva	Povrchová úprava zdí	Povrchová úprava stropu
1.NP						
	3.01	učebna	36,90	Vinyl	Omítka	SDK
	3.02	učebna	36,90	Vinyl	Omítka	SDK
	3.03	učebna	36,90	Vinyl	Omítka	SDK
	3.04	učebna	36,90	Vinyl	Omítka	SDK
	3.05	sportov. sál	124,32	Linoleum	Omítka	Neprismej podhled
	3.06	cvičebna th.	33,87	Vinyl	Omítka	Neprismej podhled
	3.07	cvičebna th.	33,87	Vinyl	Omítka	Neprismej podhled
	3.08	cvičebna th.	33,87	Vinyl	Omítka	Neprismej podhled
	3.09	cvičebna th.	33,87	Vinyl	Omítka	Neprismej podhled
	3.10	cvičebna th.	33,87	Vinyl	Omítka	Neprismej podhled
	3.11	umývárna	105,47	Keramická dlažba	Keramický obklad	SDK
	3.12	wc	11,41	Keramická dlažba	Keramický obklad	SDK
	3.13	wc - invalida	3,42	Keramická dlažba	Keramický obklad	Omítka
	3.14	úklidová m.	1,81	Keramická dlažba	Keramický obklad	Omítka
	3.15	kuchyňka	5,75	Epoxidová stěrka	Omítka	SDK
	3.16	wc	8,24	Keramická dlažba	Keramický obklad	SDK
	3.17	umývárna	105,47	Keramická dlažba	Keramický obklad	SDK
	3.18	CHÚC	36,00	Epoxidová stěrka	Omítka	SDK
	3.19	CHÚC	36,20	Epoxidová stěrka	Omítka	SDK
	3.20	ROC	119,41	Epoxidová stěrka	Omítka	SDK
			992,77 m²			

PROJEKT **ZÁKLADNÍ UMĚLECKÁ ŠKOLA U KONGRESOVÉHO CENTRA PRAHA** **140 21 Praha 4, Nusle**		**FAKULTA ARCHITEKTURY ČVUT V PRAZE**	
ČÁST		FORMÁT	A1 x 3
Architektonicko stavební řešení		MĚŘÍTKO	1:50
VÝKRES Půdorys 3.NP		DATUM	1.5.2021
		ROČNÍK	2020/2021
VEDOUCÍ PRÁCE	doc. Ing. arch. IVAN PLICKA, CSc.	SOUŘADNICOVÝ SYSTÉM	±0,000 = +241 m.n.m. Bpv.
ÚSTAV	ÚSTAV STAVITELSTVÍ I	ČÍSLO VÝKRESU	
KONZULTANT	Ing. arch. ONDŘEJ VÁPENÍK	D.1.2.6	
VYPRACOVAL	PETR PŘEIS		