VÝUKOVÁ VERZE ARCHICADU

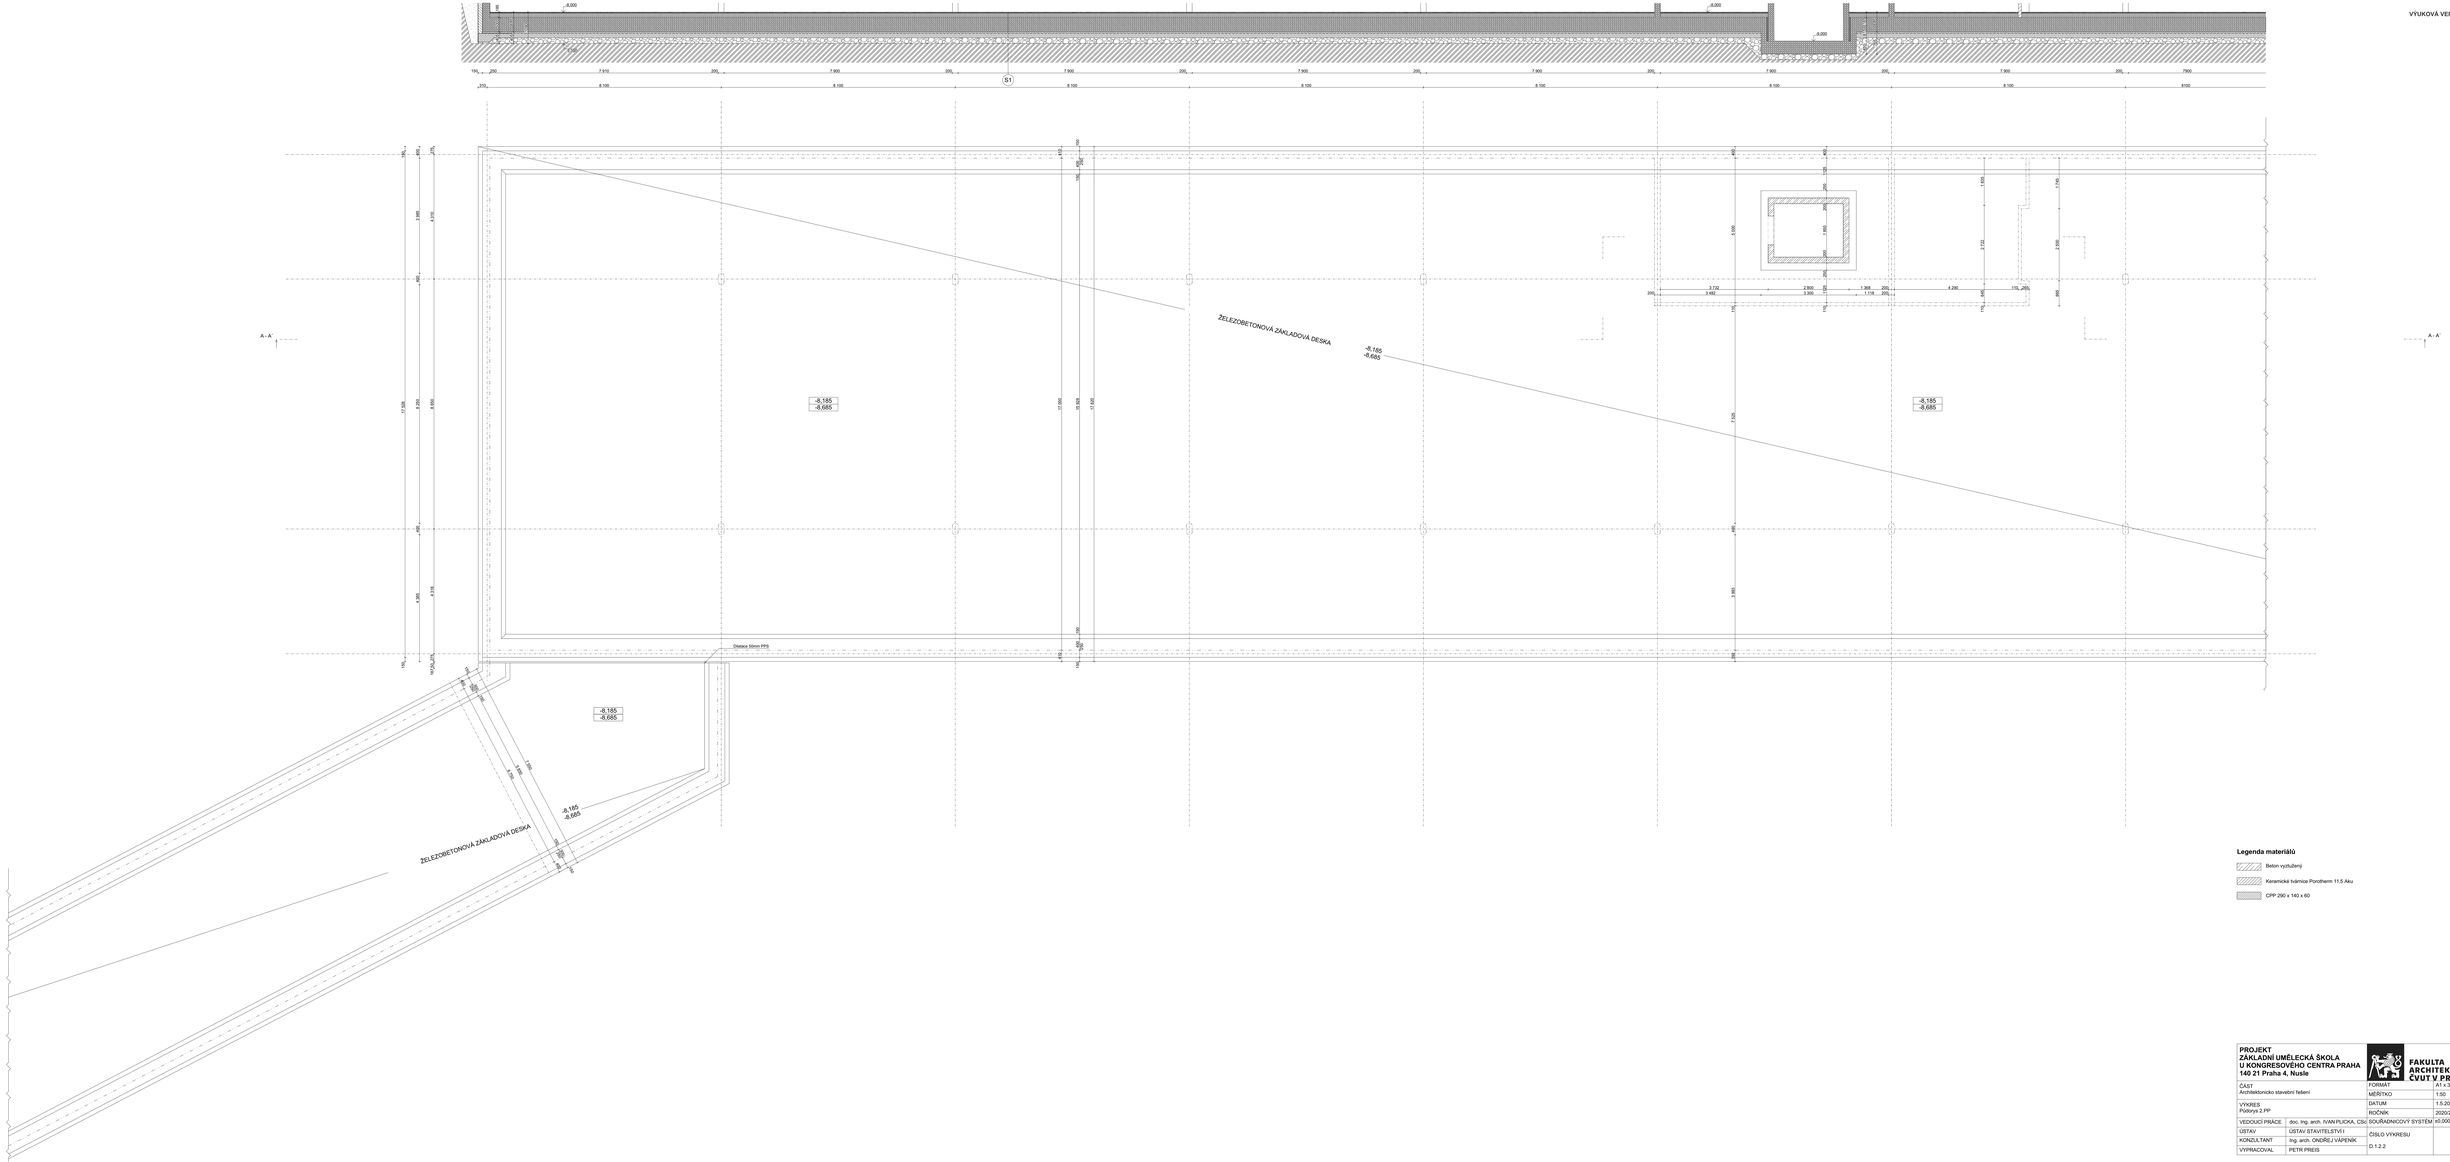

Legenda materiálů

- Beton vyztužený
- Keramické tvárnice Porotherm 11,5 Aku
- CPP 290 x 140 x 60

PROJEKT **ZÁKLADNÍ UMĚLECKÁ ŠKOLA U KONGRESOVÉHO CENTRA PRAHA** **140 21 Praha 4, Nusle**		**FAKULTA ARCHITEKTURY ČVUT V PRAZE**	
ČÁST Architektonicko stavební řešení		FORMÁT	A1 x 3
		MĚŘÍTKO	1:50
VÝKRES Půdorys 2.PP		DATUM	1.5.2021
		ROČNÍK	2020/2021
VEDOUCÍ PRÁCE	doc. Ing. arch. IVAN PLICKA, CSc.	SOUŘADNICOVÝ SYSTÉM	±0,000 = +241 m.n.m. Bpv.
ÚSTAV	ÚSTAV STAVITELSTVÍ I	ČÍSLO VÝKRESU D.1.2.2	
KONZULTANT	Ing. arch. ONDŘEJ VÁPENÍK		
VYPRACOVAL	PETR PŘEIS		