VÝUKOVÁ VERZE ARCHICADU

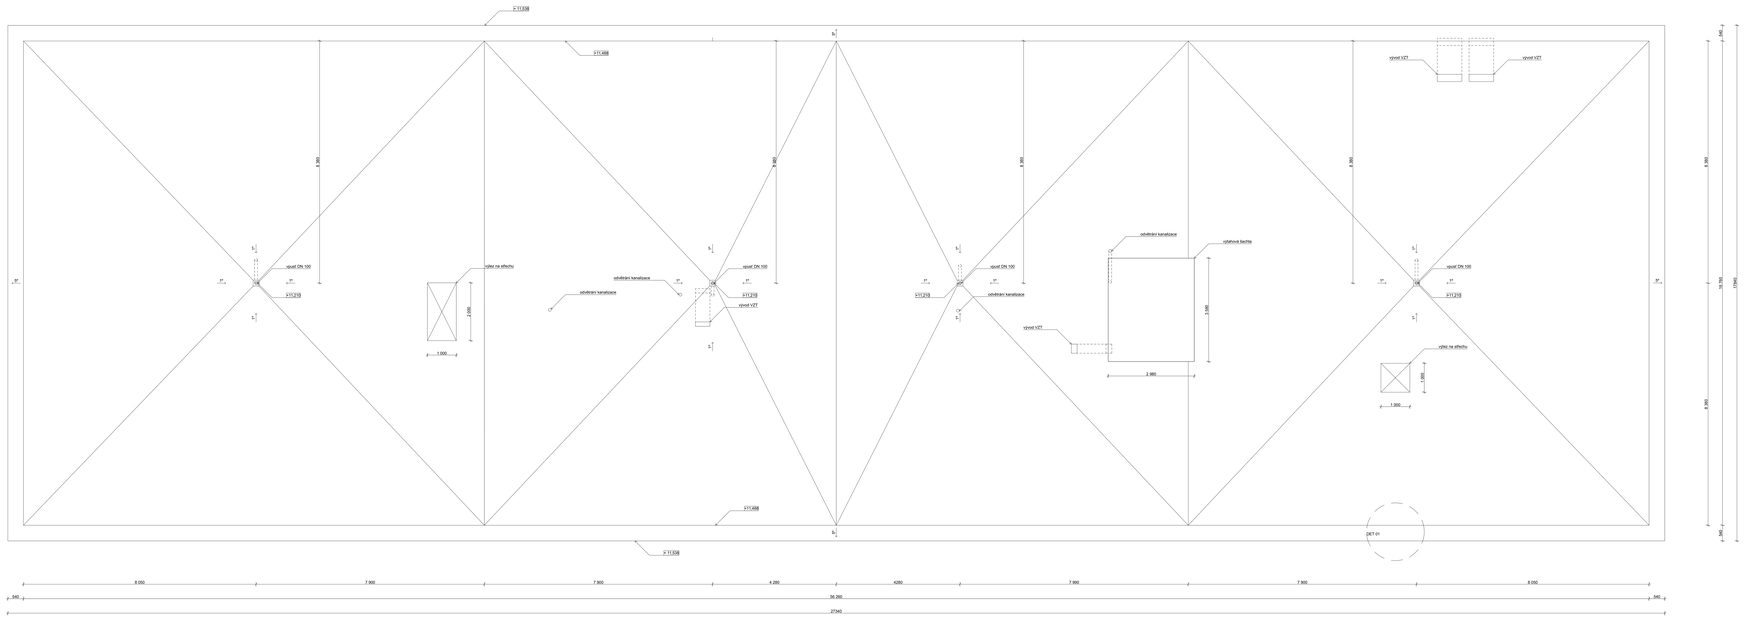

PROJEKT **ZÁKLADNÍ UMĚLECKÁ ŠKOLA** **U KONGRESOVÉHO CENTRA PRAHA** **140 21 Praha 4, Nusle**		**FAKULTA ARCHITEKTURY ČVUT V PRAZE**	
ČÁST Architektonicko stavební řešení		FORMÁT	A1x 3
		MĚŘÍTKO	1:50
VÝKRES Výlexe střešní krajiny		DATUM	1.5.2021
		ROČNÍK	2020/2021
VEDOUCÍ PRÁCE	doc. Ing. arch. IVAN PLICKA, CSc.	SOUŘADNICOVÝ SYSTÉM	±0.000 = +247 m.n.m. Bpv.
ÚSTAV	ÚSTAV STAVITELSTVÍ I	ČÍSLO VÝKRESU D.1.2.7	
KONZULTANT	Ing. arch. ONDŘEJ VÁPENÍK		
VYPRACOVAL	PETR PŘEIS		