



SCHÉMA PRACOVNÍCH PLOŠIN - SITUACE

↑ ul. PROVAZNÍKOVA
ŽB OPĚRNÁ STĚNA

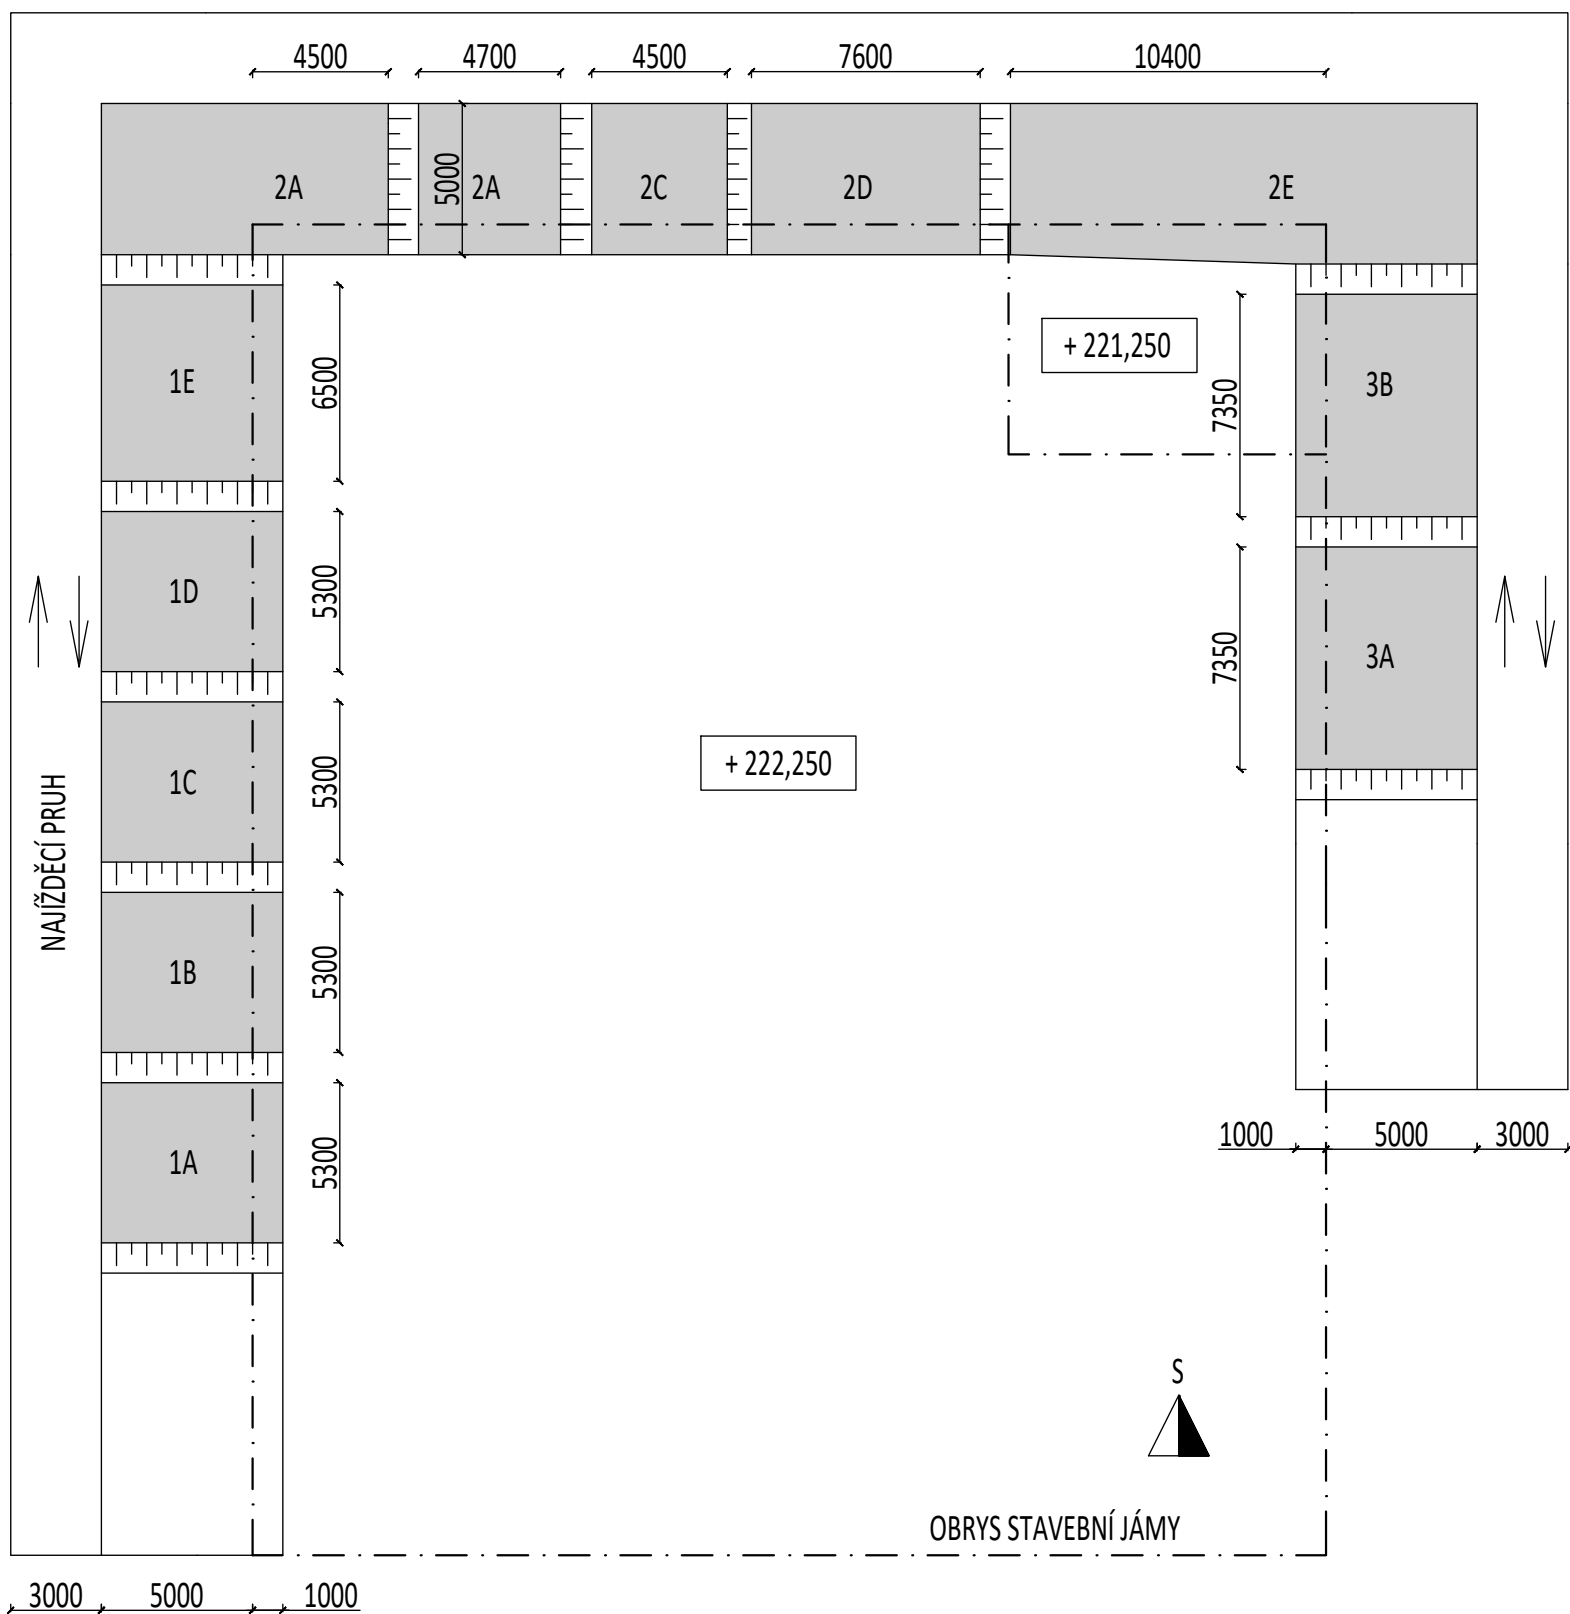


↓ ul. HÁLKOVA


ŘEZ - ZÁPADNÍ STĚNA

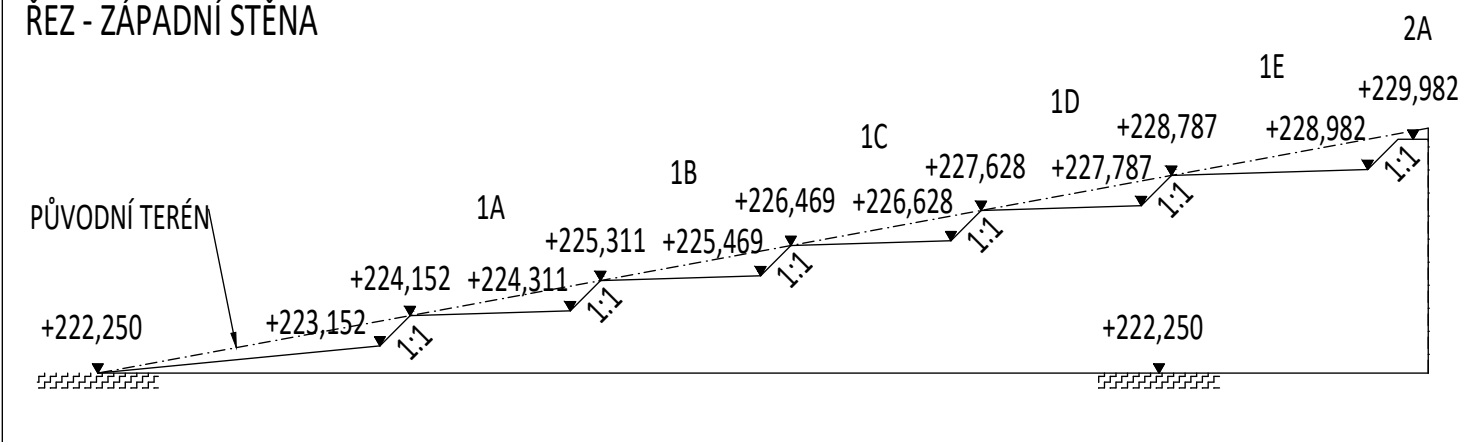

ŘEZ - SEVERNÍ STĚNA

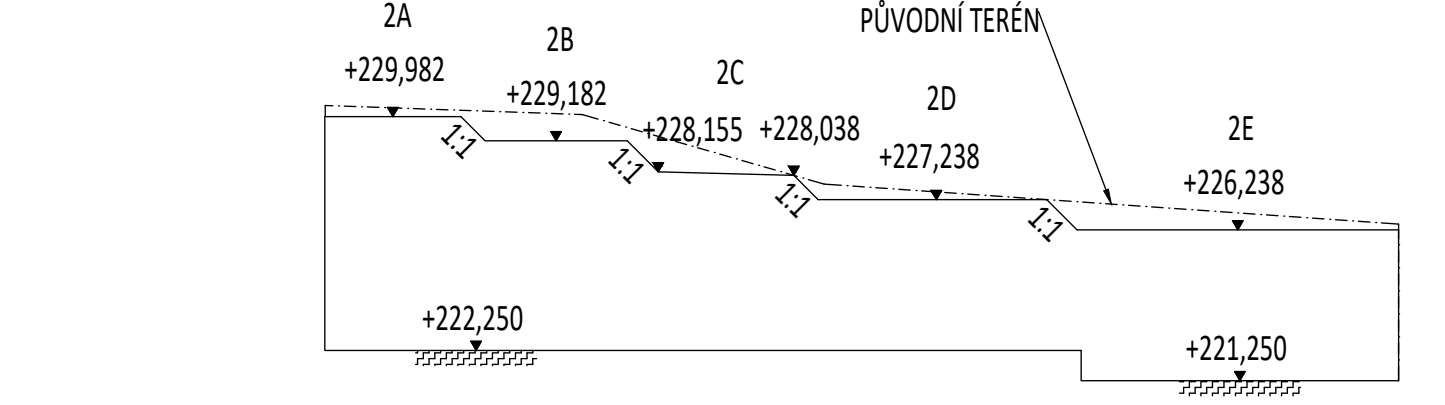

ŘEZ - VÝCHODNÍ STĚNA

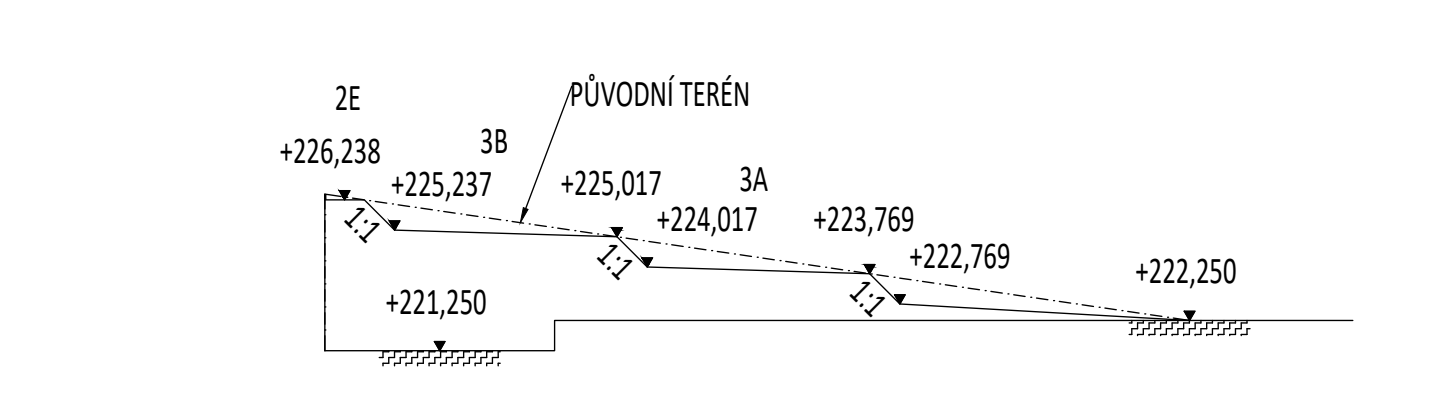

VÝŠKOVÝ SYSTÉM Bpv

OBOR	KATEDRA	JMÉNO STUDENTA	ČVUT v Praze	
K	K135	Adam Mitrenga	Fakulta stavební	
ROČNÍK	VYUČUJÍCÍ		FORMÁT	2x44
4.	doc. Ing. Jan Masopust, CSc.	AKCE :	MĚŘÍTKO	1:250
Bakalářská práce - Příloha č. 3			DATUM	08.03.2021
			Č. VÝKR.	1
OBSAH :			SCHÉMA PRACOVNÍCH PLOŠIN	