


# SCHÉMA TYPICKÉHO PODLAŽÍ (ŘEZ C-C) M1:125

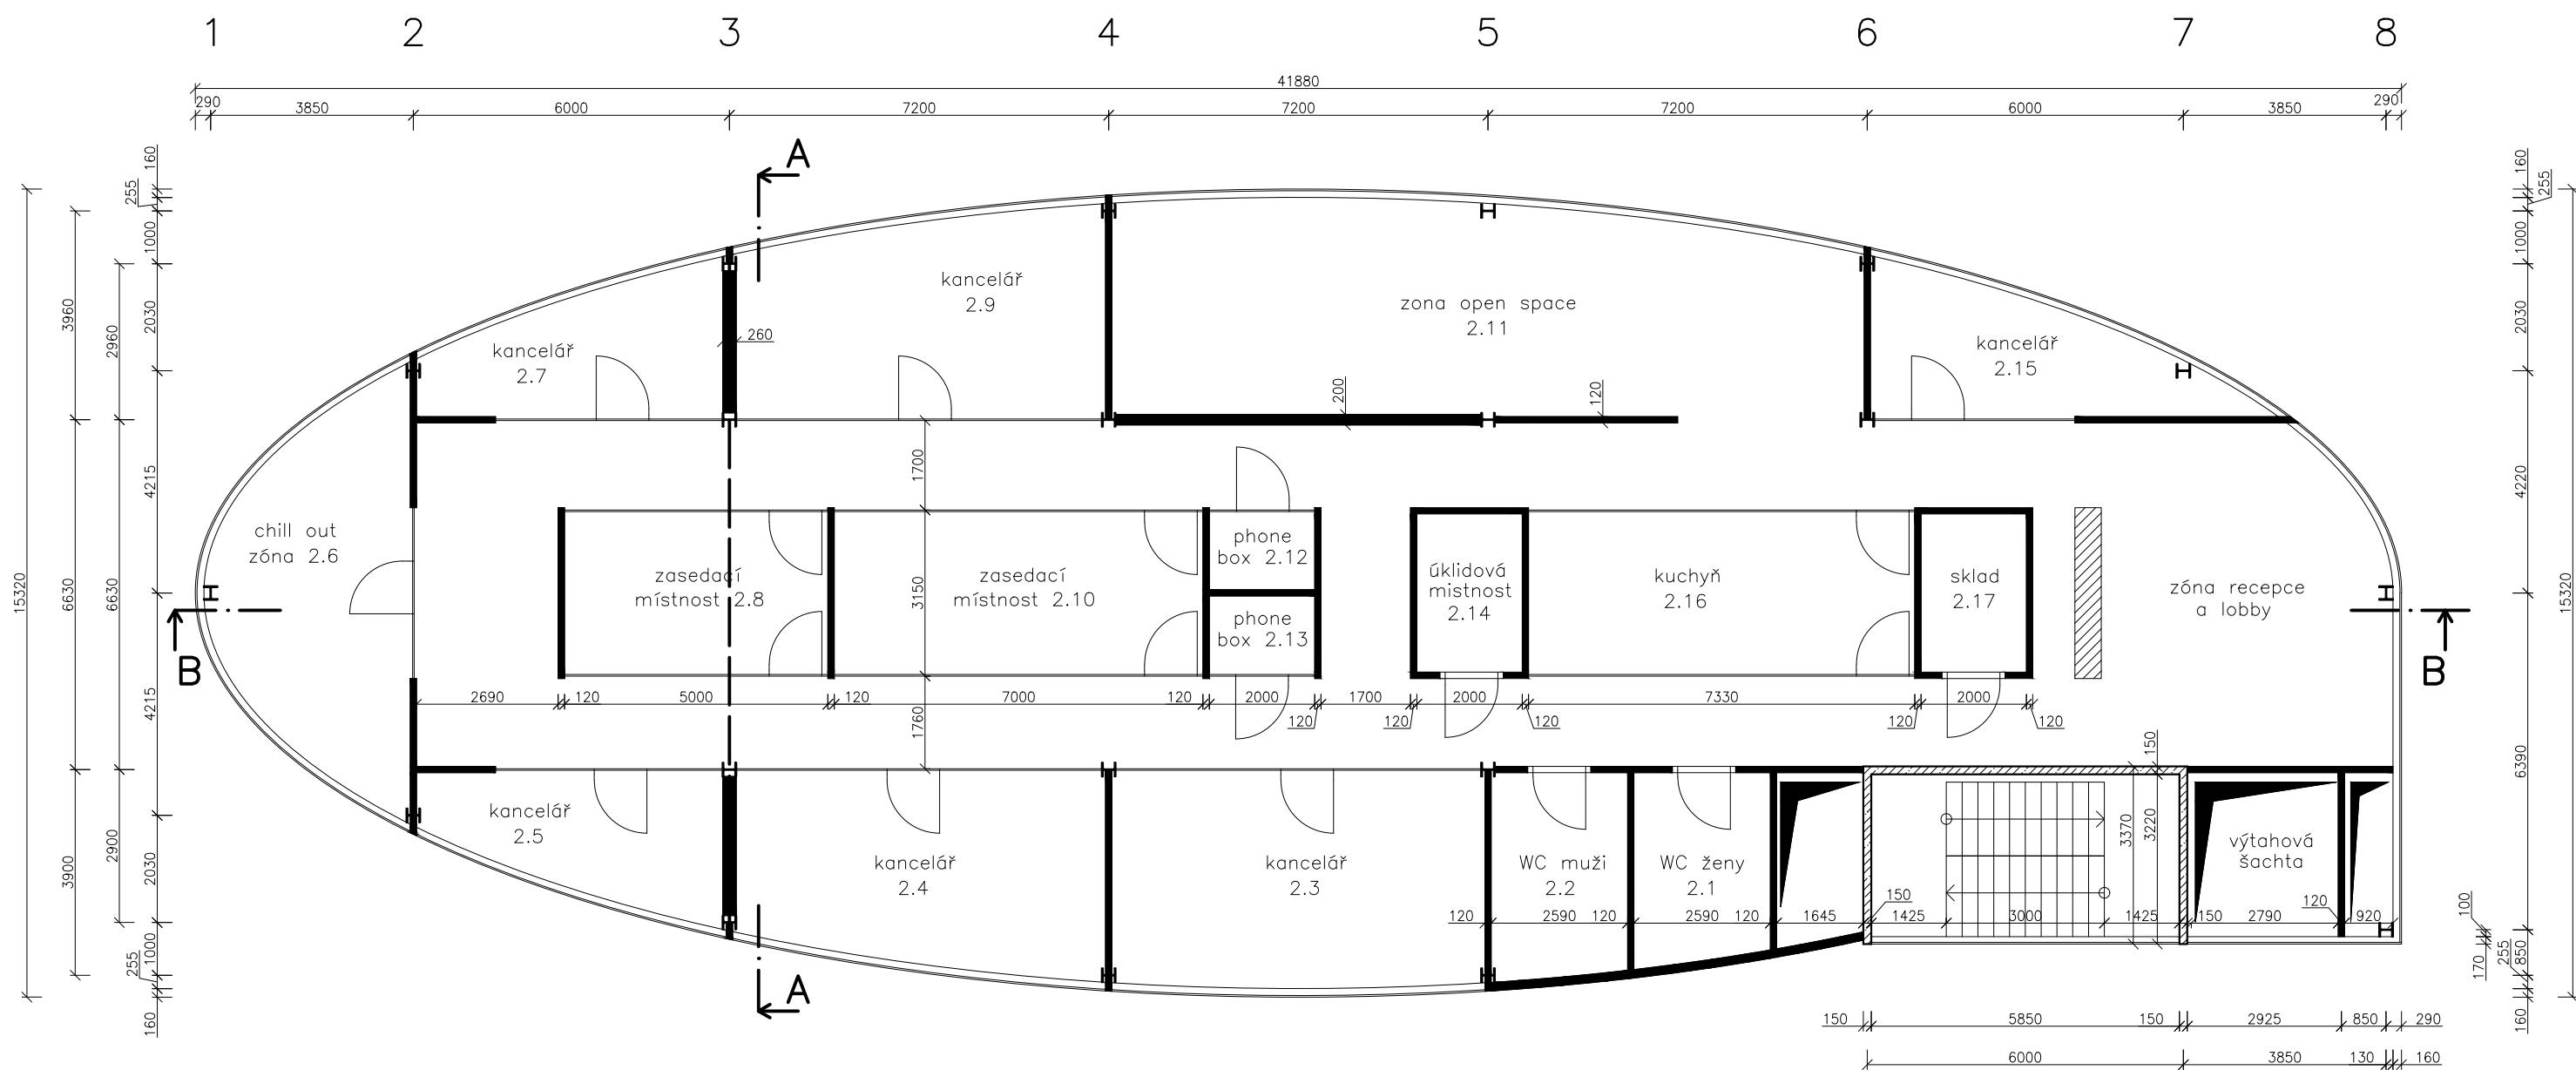

Kontroloval	Vypracoval	Fsv ČVUT Thákurova 7 160 00 Praha 6	
Prof. Ing. Josef Macháček, DrSc.	Bc. Albert Zaruba	Měřítko	1:125
Akce:	Diplomová práce - Budova finanční správy	Datum	15.05.2021
Výkres:	Schéma typického podlaží		