


POZNÁMKY:  
 ① Výškové kóty odvozeny z mračna bodů v systému Bpv  
 ④ ⑥ ⑦ ⑨ ⑩ přesná poloha světlostí otvorů nebyla zaměřena, roměry jsou součástí návazné dokumentace  
 ① ② ③ ⑤ ⑧ zaměřena poloha a rozměry světlostí otvorů

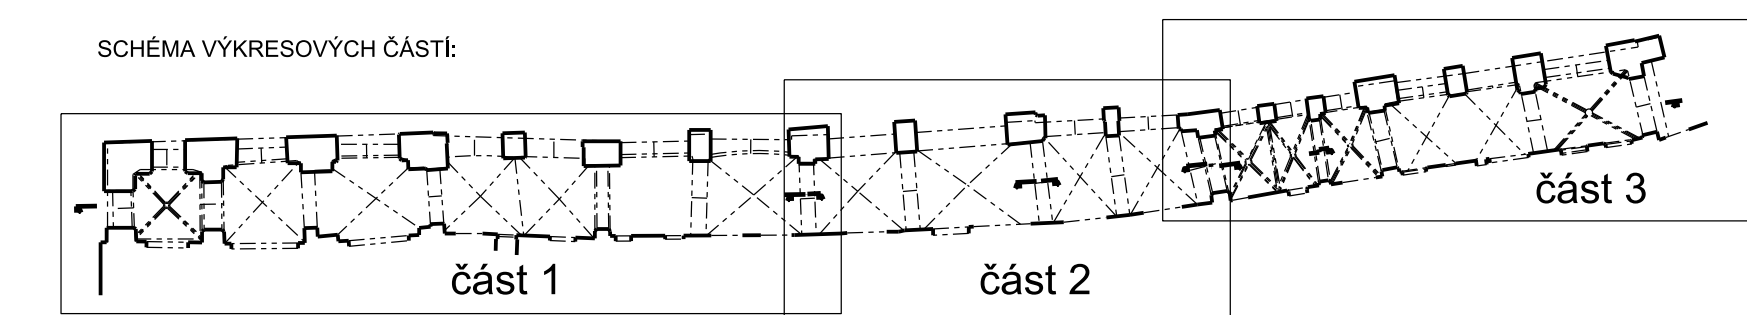

<b>LABORATOŘ FOTOGRAMMETRIE</b> FAKULTA STAVEBNÍ, ČVUT V PRAZE THÁKUROVA 7, DEJVICE, PRAHA 6, 166 29 TEL: 224 354 650; EMAIL: HODAC@FSV.CVUT.CZ		VYPRACOVAL: Bc. MICHAL ZÍMA		KONTROLOVAL: ING. JINDŘICH HODÁČ, PH.D.	
		MÍSTO: PRAHA 1 - STARÉ MĚSTO	SOUŘ. SYSTÉM: MÍSTNÍ		VÝŠK. SYSTÉM: Bpv
OBJEDNATEL: FA ČVUT + NPÚ ÚOP PRAHA		FORMÁT: 5xA1		DATUM: 15.5.2021	
AKCE: <b>HAVELSKÁ ULICE</b>		ČÍSLO ZAK.: -		MĚŘITKO: ČÍSLO:	
DÍLČÍ DOKUMENTACE LOUBÍ DOMŮ ČP. 504 - 512		<b>1:50</b>		<b>01</b>	
VÝKRES: <b>PŮDORYS - ČÁST 1</b>		soubor: vykres_pudorys.dgn			