



SCHÉMA VÝKRESOVÝCH ČÁSTÍ:

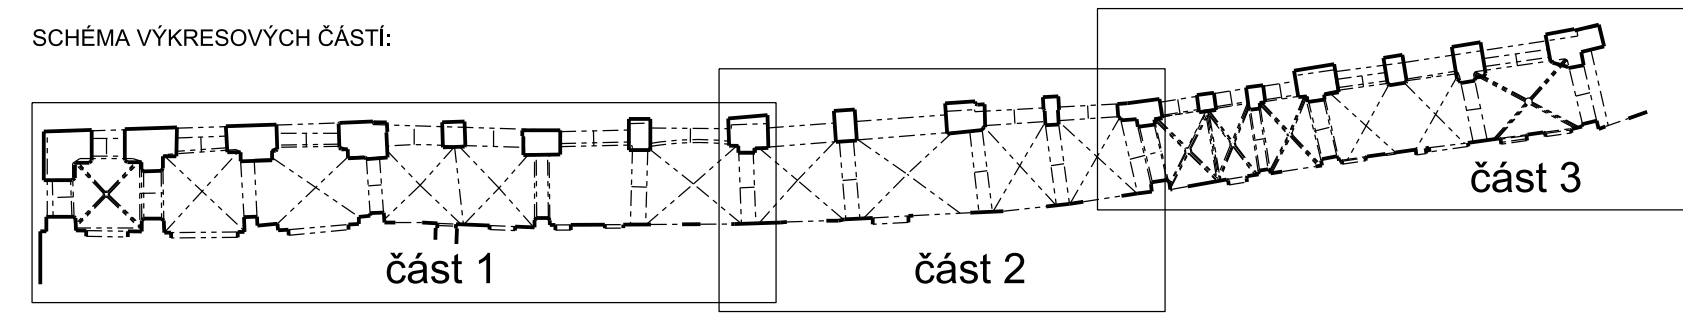

POZNÁMKY:
Výškové kóty odvozeny z mračna bodů v systému Bpv.

 LABORATOŘ FOTOGRAMMETRIE FAKULTA STAVEBNÍ, ČVUT V PRAZE THÁKUROVA 7, DEJVICE, PRAHA 6, 166 29 TEL: 224 354 650; EMAIL: HODAC@FSV.CVUT.CZ		VYPRACOVAL: Bc. MICHAL ZÍMA		KONTROLOVAL: ING. JINDŘICH HODAČ, PH.D.	
		MÍSTO: PRAHA 1 - STARÉ MĚSTO	SOUŘ. SYSTÉM: MÍSTNÍ		VÝŠK. SYSTÉM: Bpv
OBJEDNATEL: FA ČVUT + NPÚ ÚOP PRAHA		FORMÁT: 4xA4		DATUM: 15.5.2021	
AKCE: HAVELSKÁ ULICE DÍLČÍ DOKUMENTACE LOUBÍ DOMŮ ČP. 504 - 512		ČÍSLO ZAK.: -		MĚŘÍTKO: ČÍSLO:	
VÝKRES: PODÉLNÝ ŘEZ A - ČÁST 3		1:50		06	