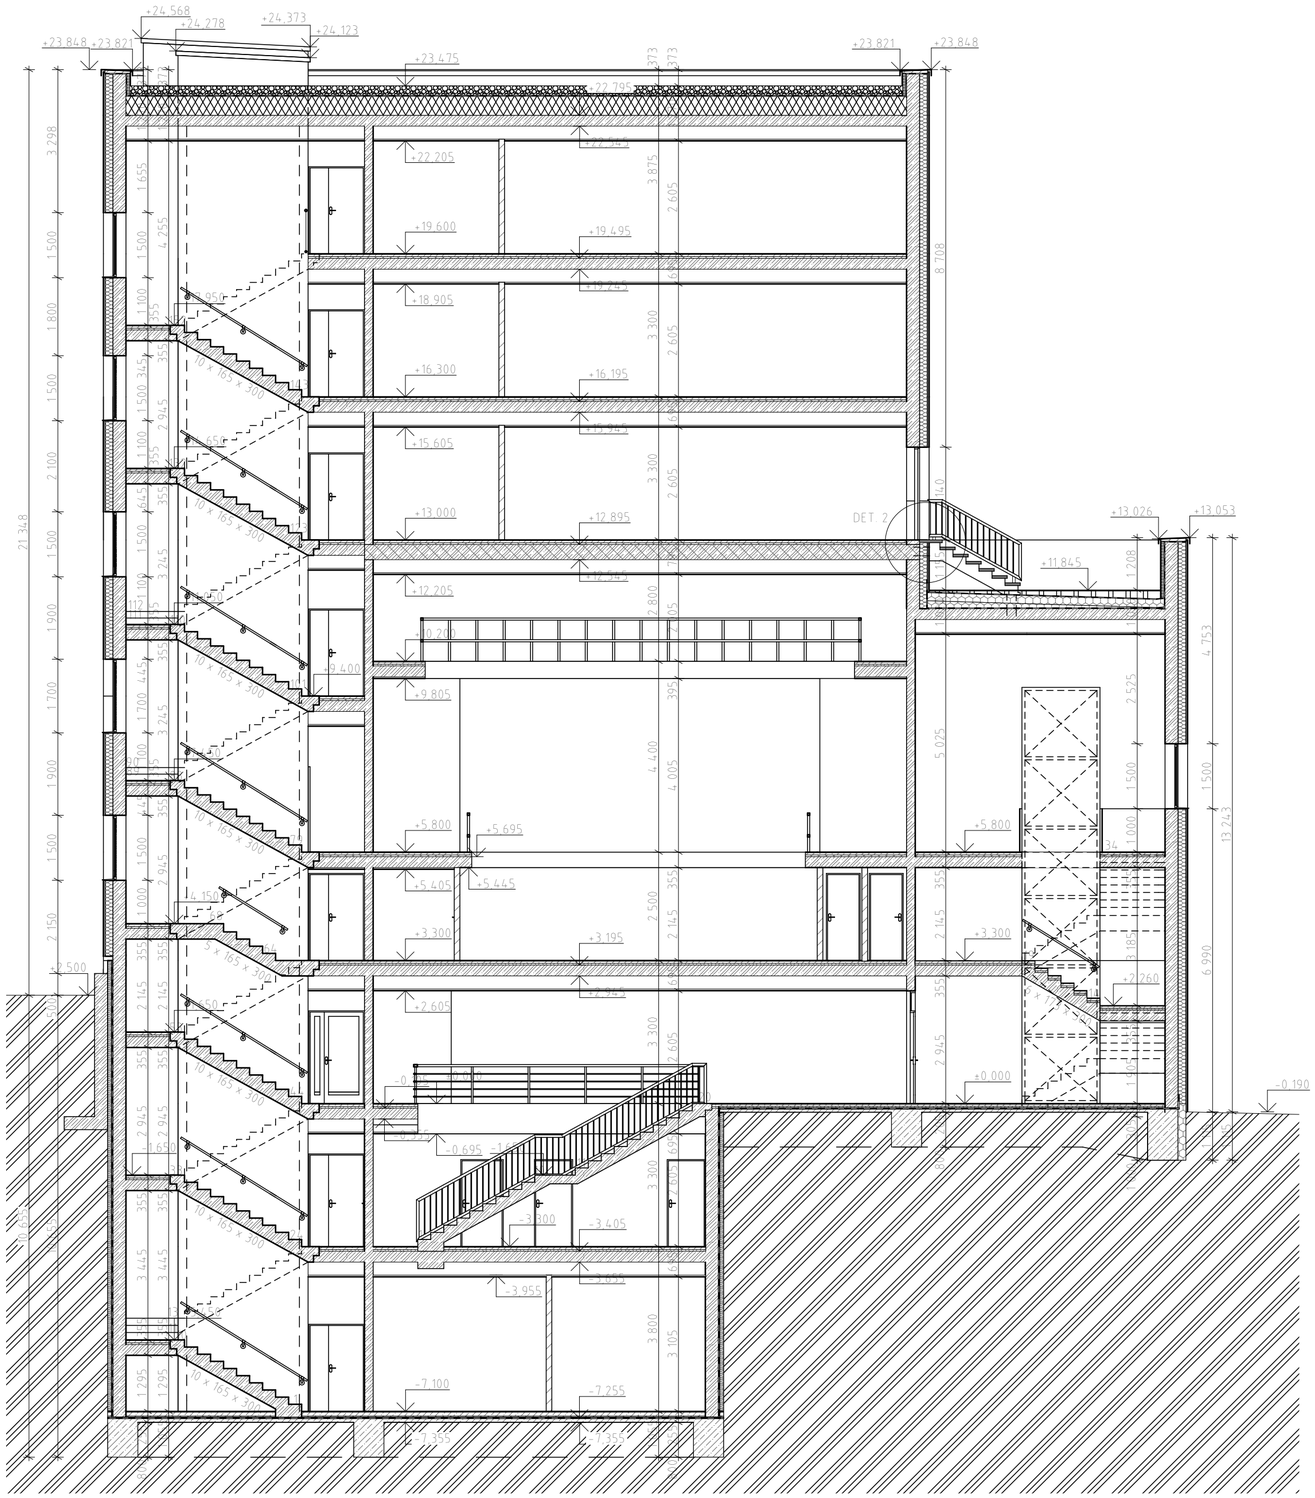

LEGENDA MATERIÁLŮ

- ŽELEZOBETON C30/37 DODATEČNĚ PŘEDEPNUTÝ
- ŽELEZOBETON C30/37
- PROSTÝ BETON C25/30
- POROTHERM 11,5 Profi P10 NA MALTU PRO TENKOU SPÁRU
- TEPELNÁ IZOLACE - MINERÁLNÍ VLNA
- TEPELNÁ IZOLACE EPS
- PĚNOVÉ SKLO
- TEPELNÁ IZOLACE XPS
- HYDROIZOLACE Z SBS MODIFIKOVANÝCH ASFALTOVÝCH PÁSŮ
- PŮVODNÍ ZEMINA

±0,000 = 211,20 m. n. m., výškový systém Bpv

Zpracoval: René Volkl	Konzultant: Ing. Radek Zigler, Ph.D.	Školí rok: 2020/2021	Fakulta stavební ČVUT
Katedra: Katedra konstrukcí pozemních staveb			
Projekt: Divadlo na Orlí Brno		Datum	5 / 2021
		Měřítko	1:100
Úloha: Řez A-A´		Č. výkresu	D.1.1.12