VYTVOŘENO VE STUDENTSKÉ VERZI PRODUKTU AUTODESK

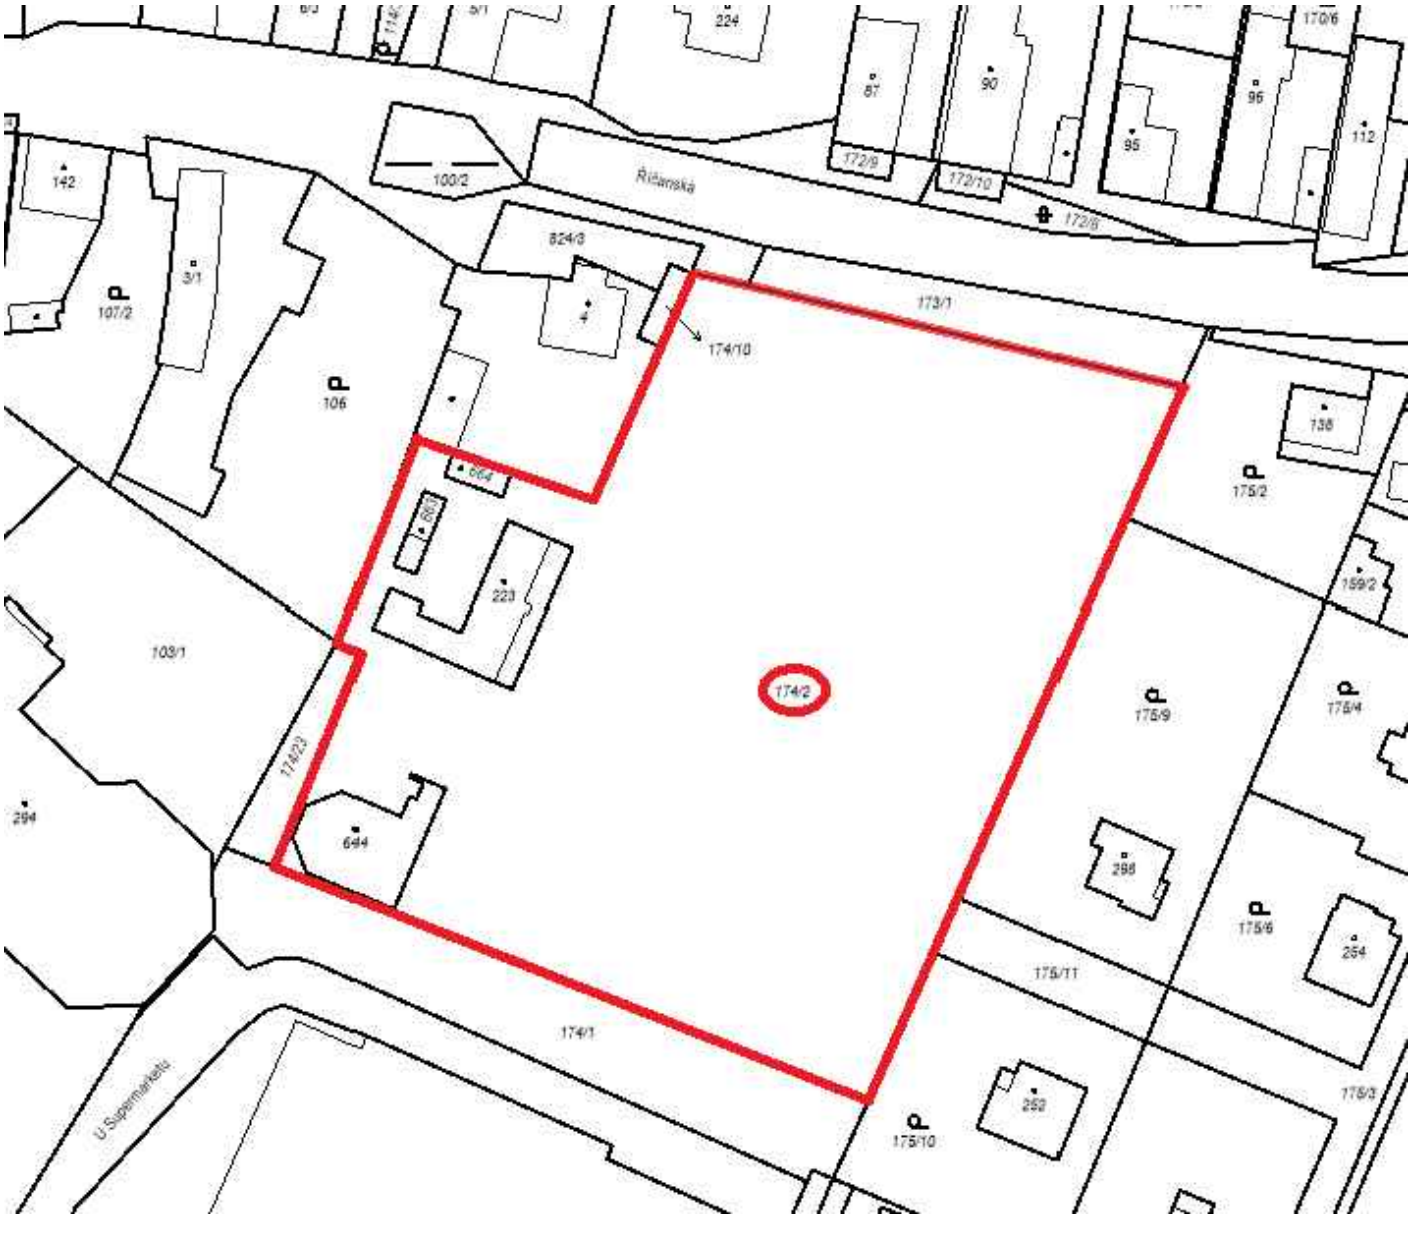

VYTVOŘENO VE STUDENTSKÉ VERZI PRODUKTU AUTODESK

VYTVOŘENO VE STUDENTSKÉ VERZI PRODUKTU AUTODESK

S

Zpracoval	Vedoucí bakalářské práce	Školní rok	Fakulta stavební ČVUT
Jakub Pouchlý	doc. Dr. Ing. Jakub Dolejš	2020-2021	
Bakalářská práce - Katedra ocelových a dřevěných konstrukcí			
Název: Návrh tribuny na fotbalovém stadionu v Jesenici u Prahy		Datum	5/2021
		Měřítko	-
		Formát	A4
Příloha: KATASTRÁLNÍ SITUACE		Číslo výkresu	C.2

VYTVOŘENO VE STUDENTSKÉ VERZI PRODUKTU AUTODESK