



PŮDORYS 2.NP +4,200

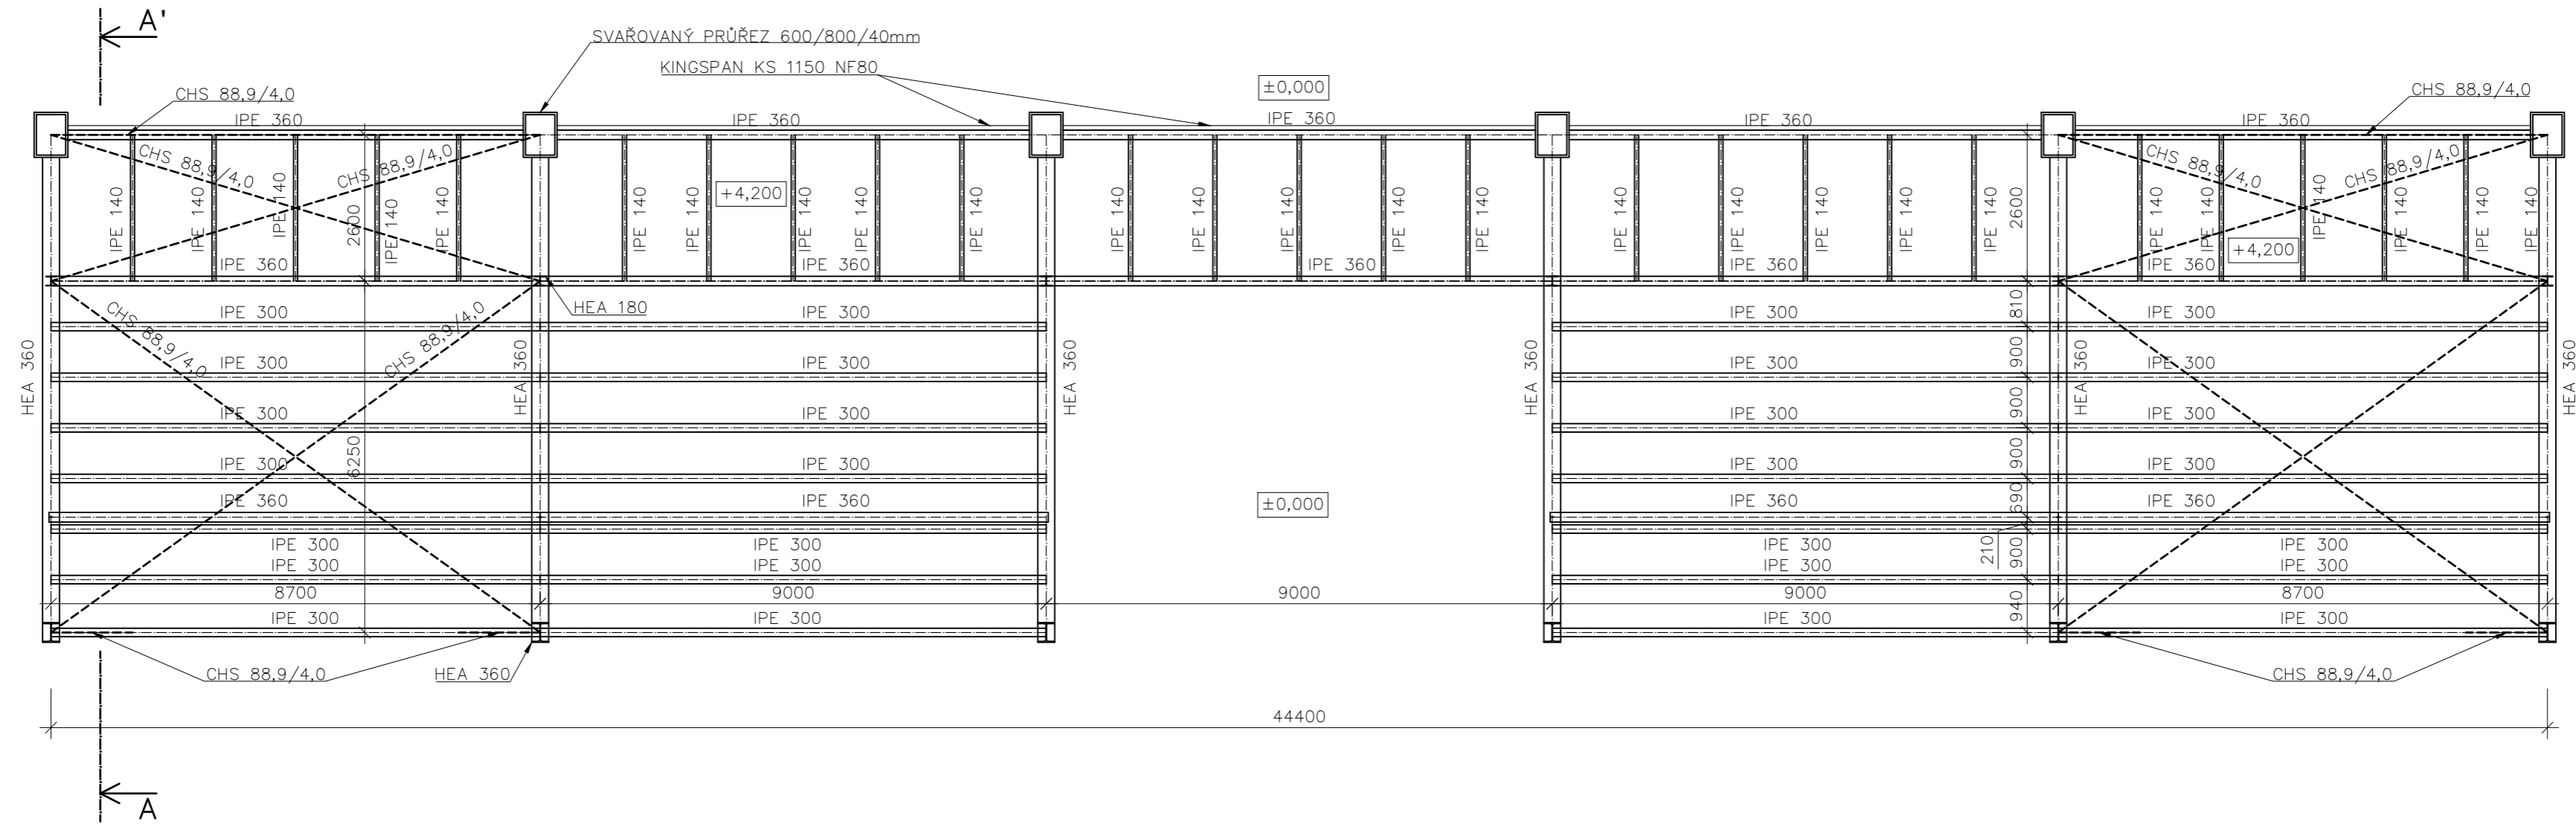

OCEL S355 J2  
 BETON C20/25  
 TŘÍDA PROVEDENÍ EXC2

±0,000=358,026 m.n.m  
 SOUŘADNICOVÝ SYSTÉM S-JTSK  
 VÝŠKOVÝ SYSTÉM Bpv

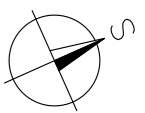

Zpracoval Jakub Pouchlý	Vedoucí bakalářské práce doc. Dr. Ing. Jakub Dolejš	Školní rok 2020-2021	Fakulta stavební <b>ČVUT</b>
Bakalářská práce - Katedra ocelových a dřevěných konstrukcí			
Název: <b>Návrh tribuny na fotbalovém stadionu v Jesenici u Prahy</b>			Datum 5/2021
			Meřítko 1:100
			Formát 3xA4
Příloha: <b>PŮDORYS 2. NP</b>			Číslo výkresu D.3

VYTVORENO VE STUDENTSKÉ VERZI PRODUKTU AUTODESK

VYTVORENO VE STUDENTSKÉ VERZI PRODUKTU AUTODESK