



PŮDORYS STŘECHY

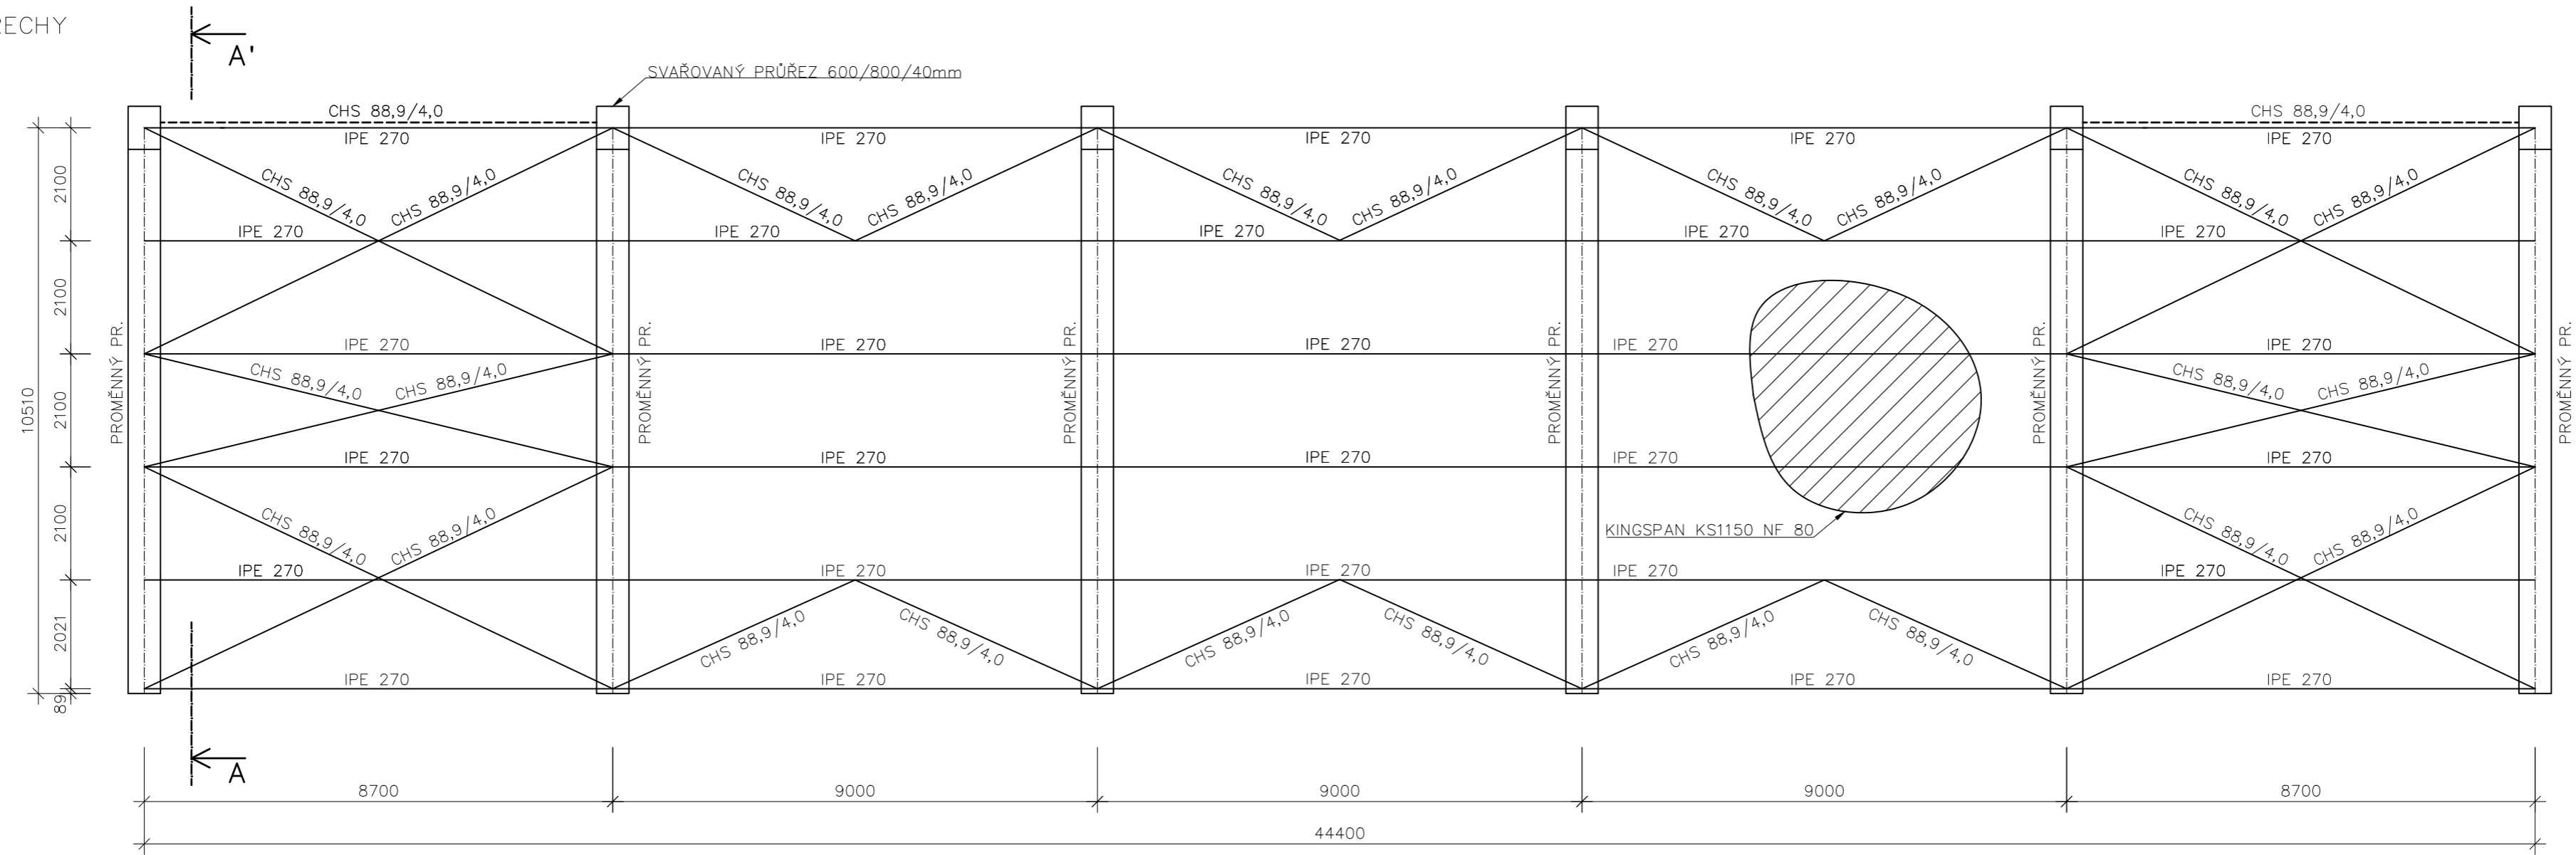


PROMĚNNÝ PRŮŘEZ M 1:20

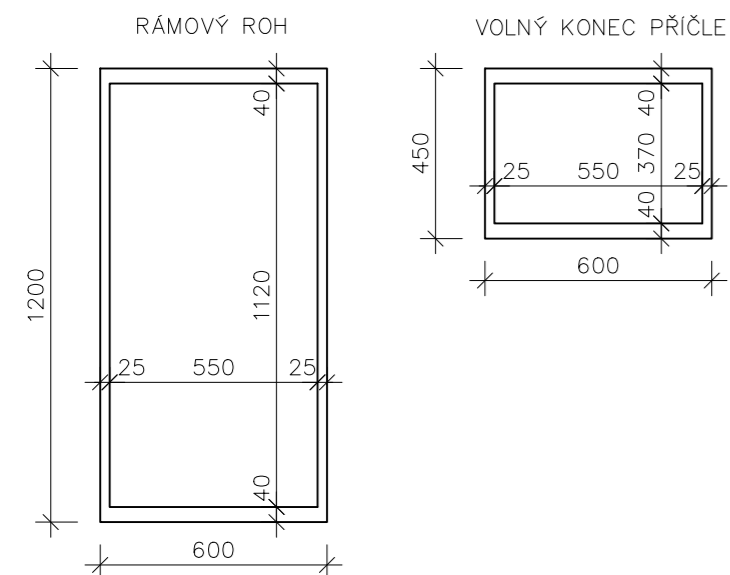

OCEL S355 J2
 BETON C20/25
 TŘÍDA PROVEDENÍ EXC2

±0,000=358,026 m.n.m
 SOUŘADNICOVÝ SYSTÉM S-JTSK
 VÝŠKOVÝ SYSTÉM Bpv

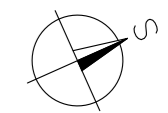

Zpracoval Jakub Pouchlý	Vedoucí bakalářské práce doc. Dr. Ing. Jakub Dolejš	Školní rok 2020-2021	Fakulta stavební ČVUT
Bakalářská práce - Katedra ocelových a dřevěných konstrukcí			
Název: Návrh tribuny na fotbalovém stadionu v Jesenici u Prahy			Datum 5/2021
			Meřítko 1:100
			Formát 3xA4
Příloha: PŮDORYS STŘECHY			Číslo výkresu D.4