




Splašková kanalizace-stoka A

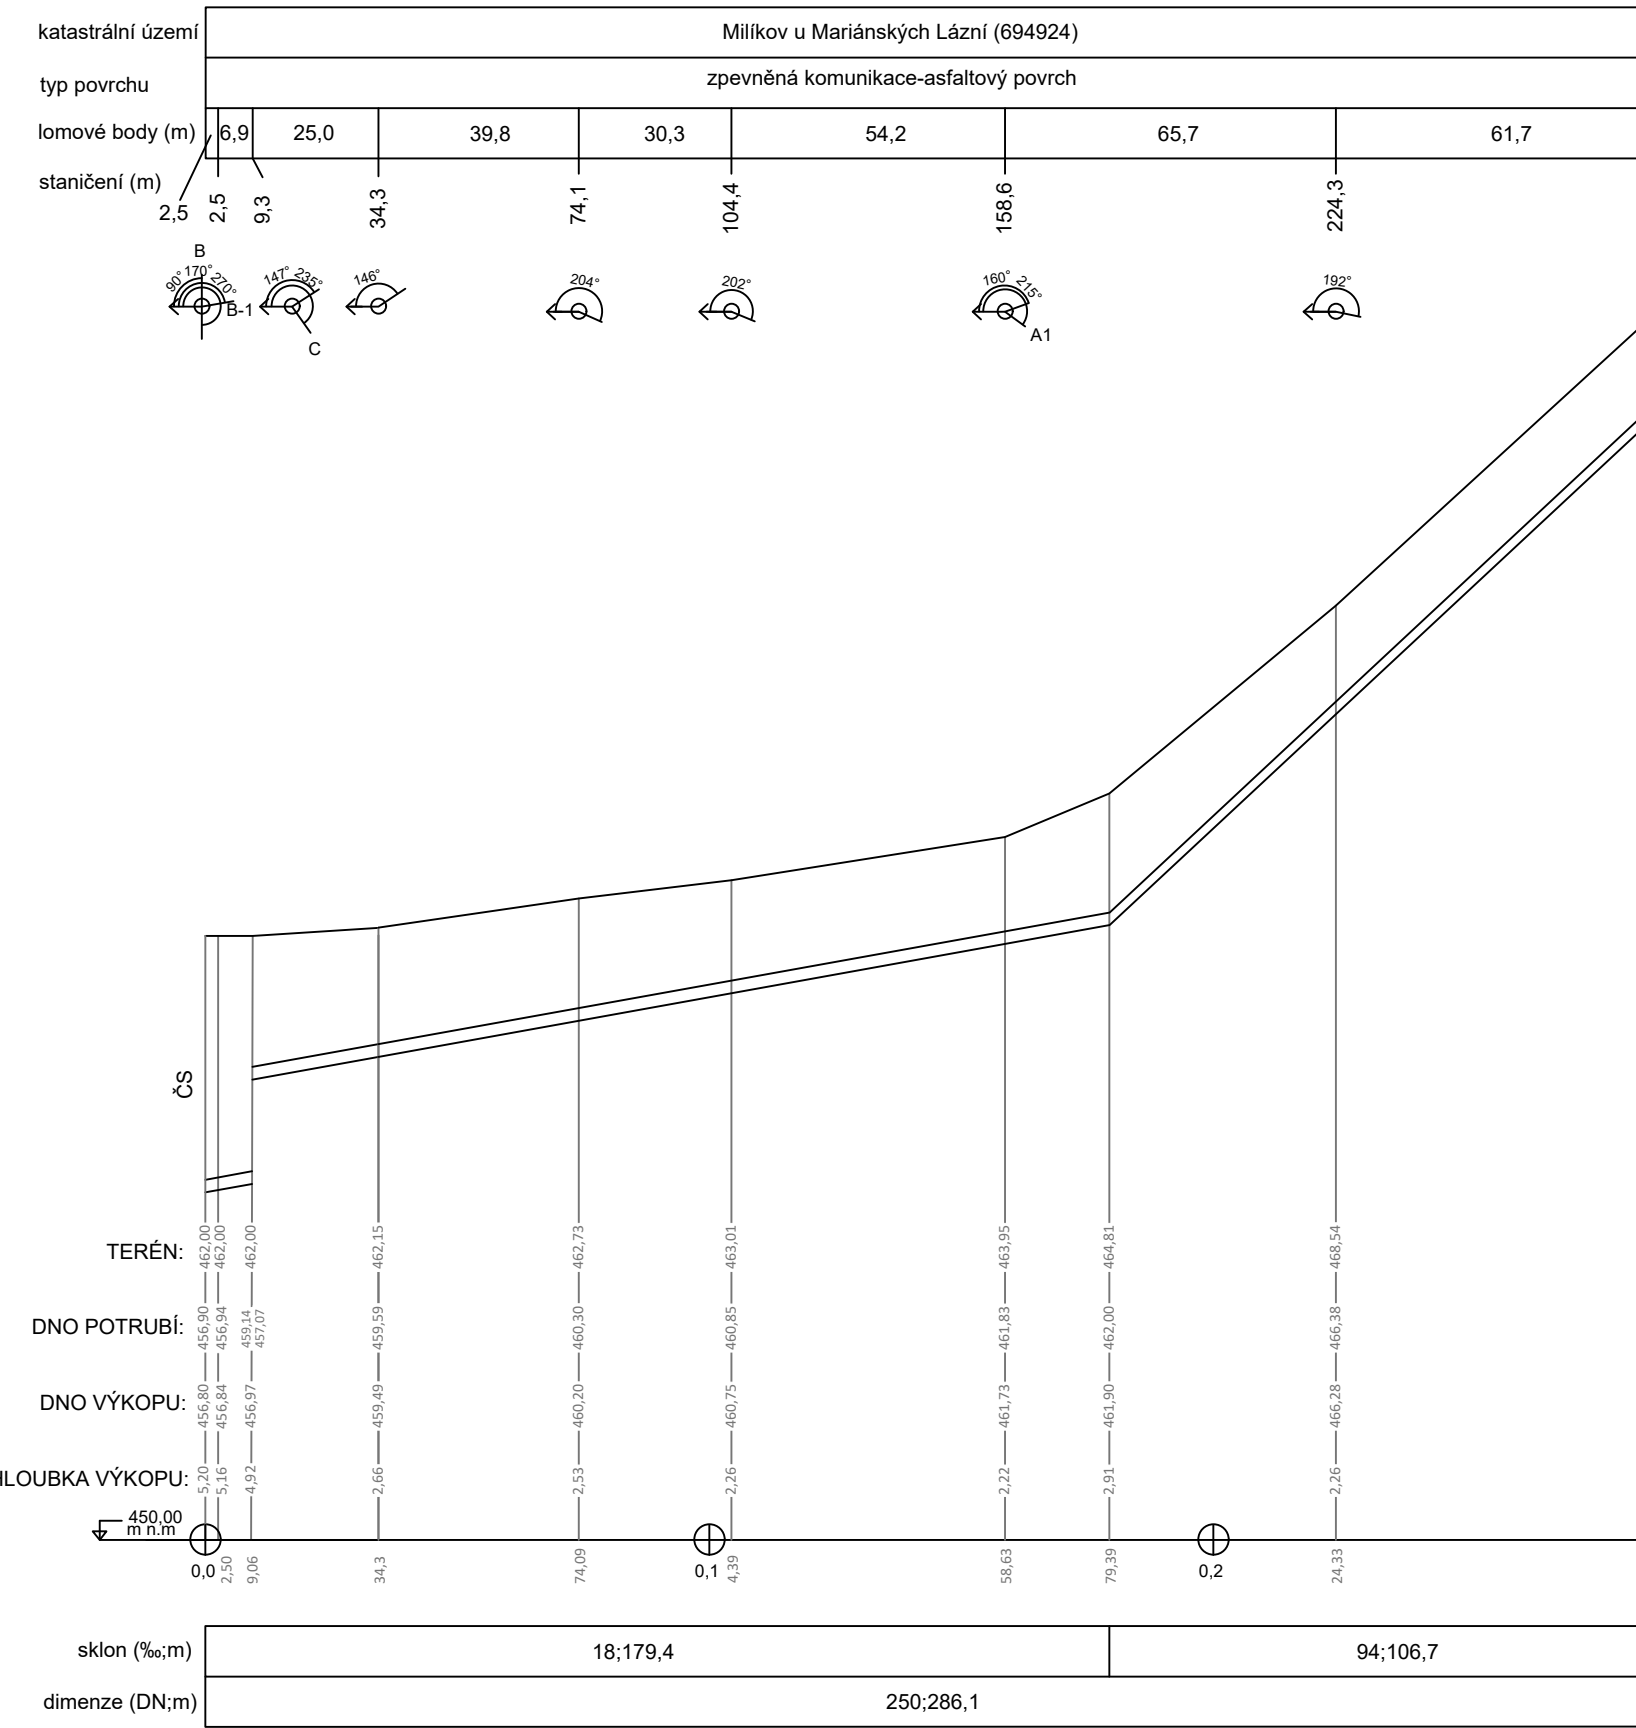


Splašková kanalizace-stoka B

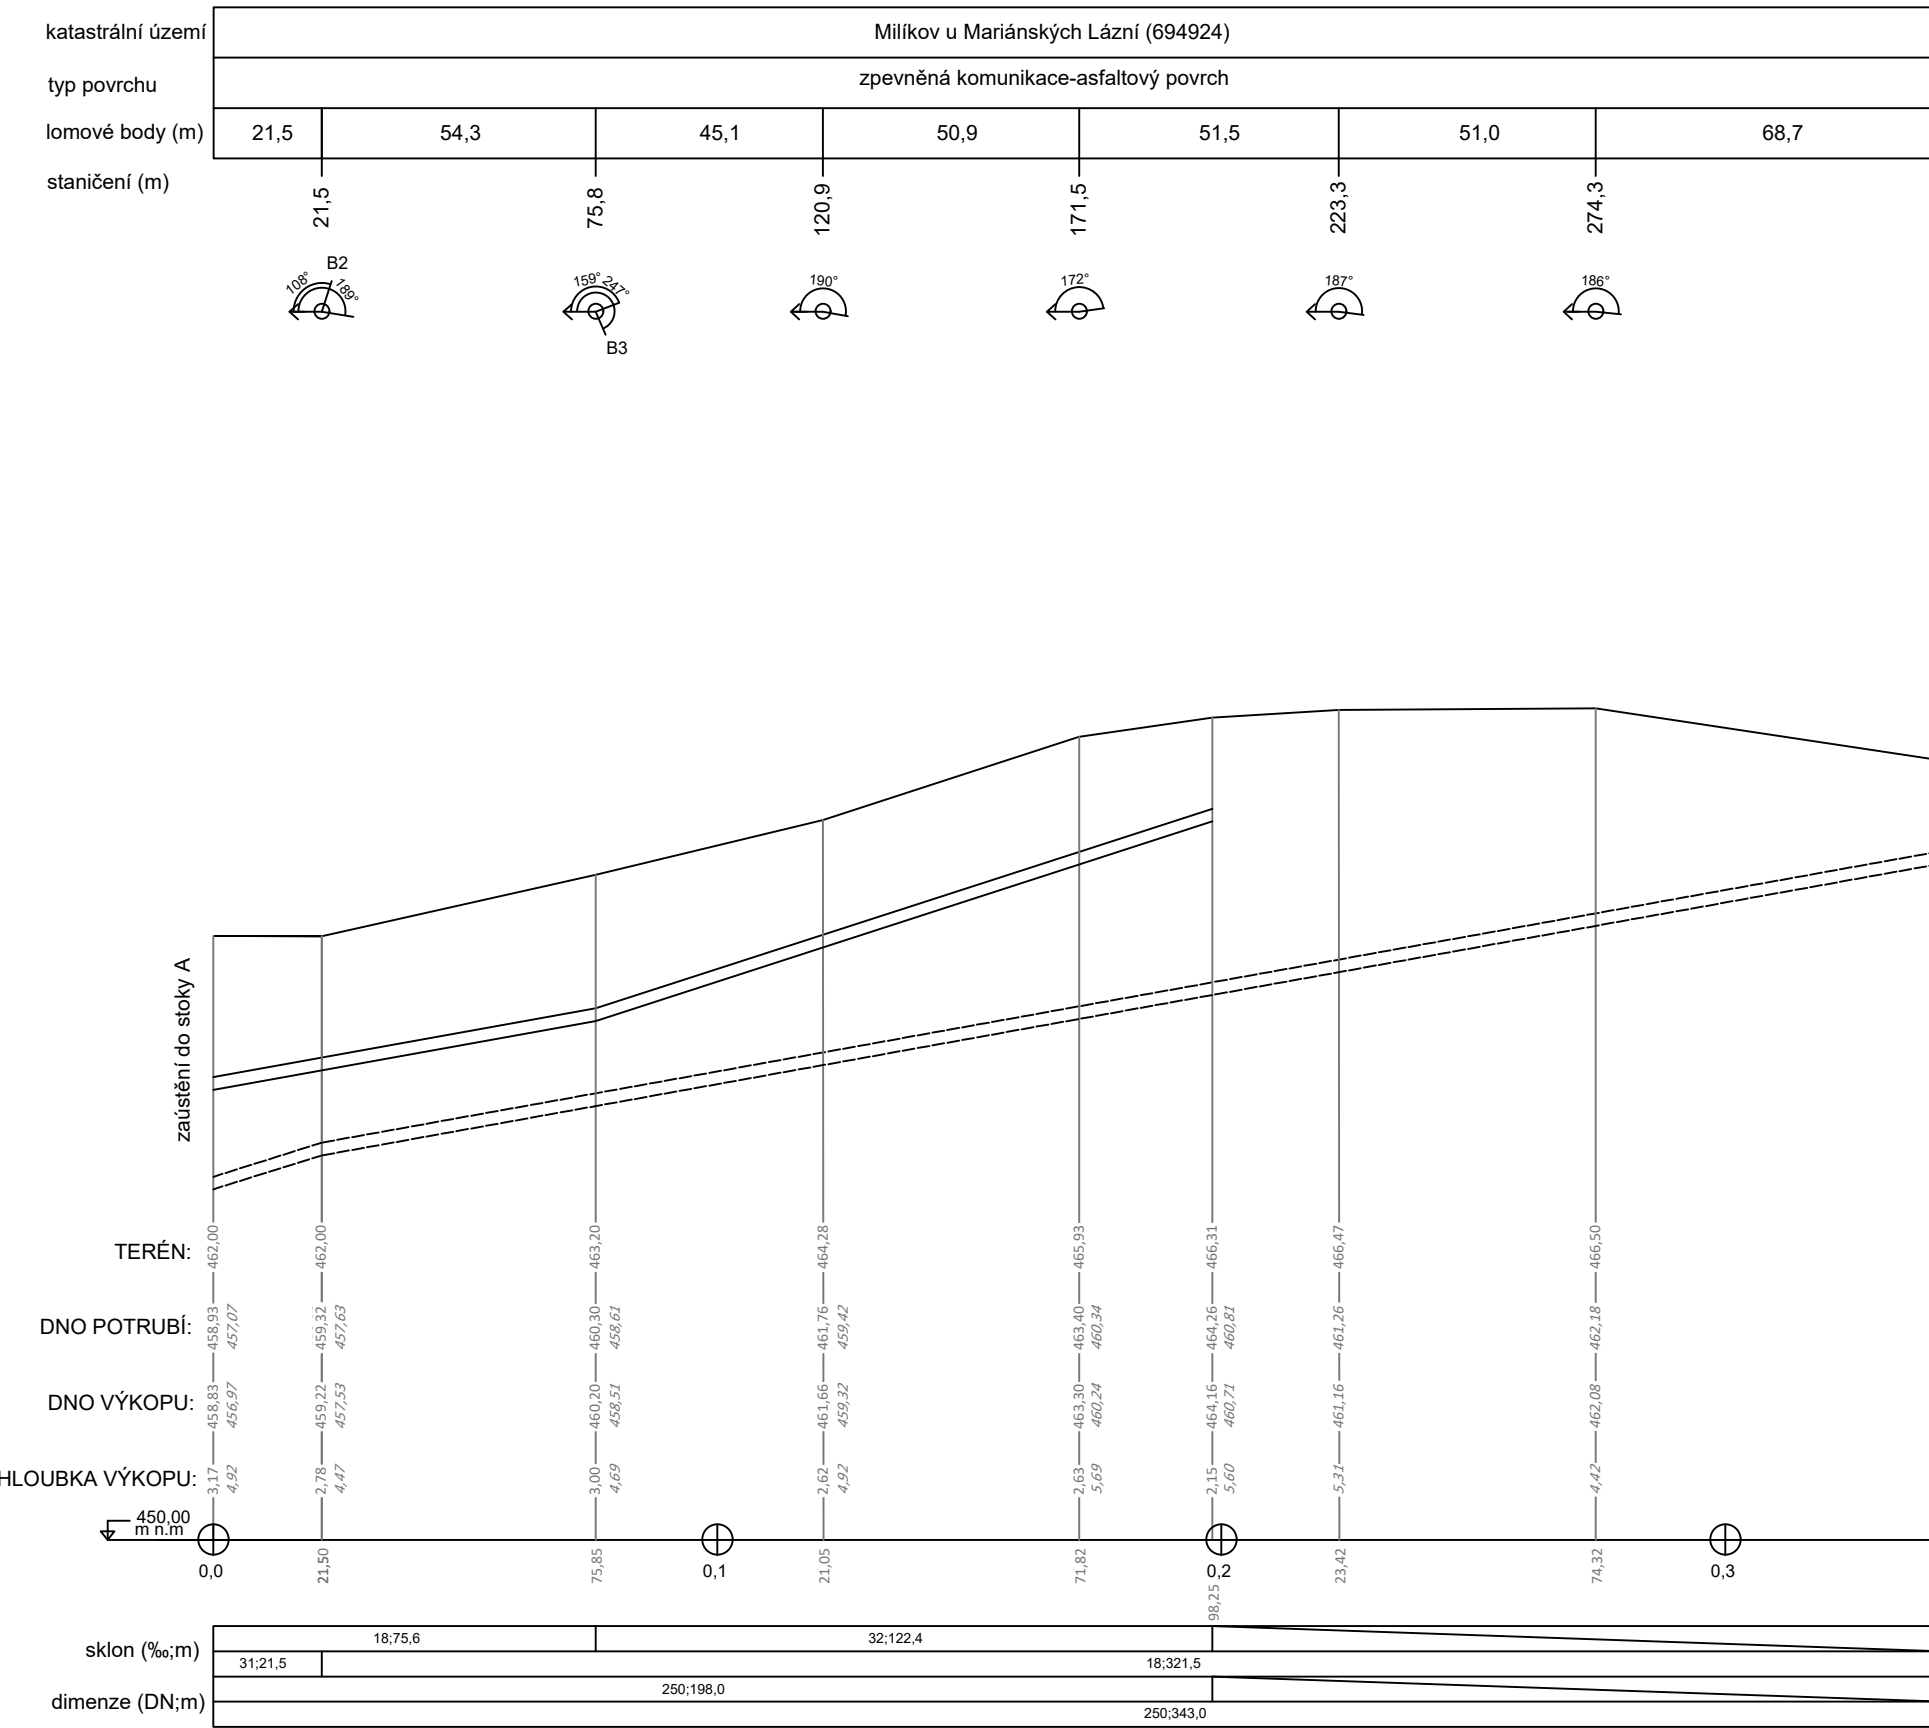

Splašková kanalizace-stoka C

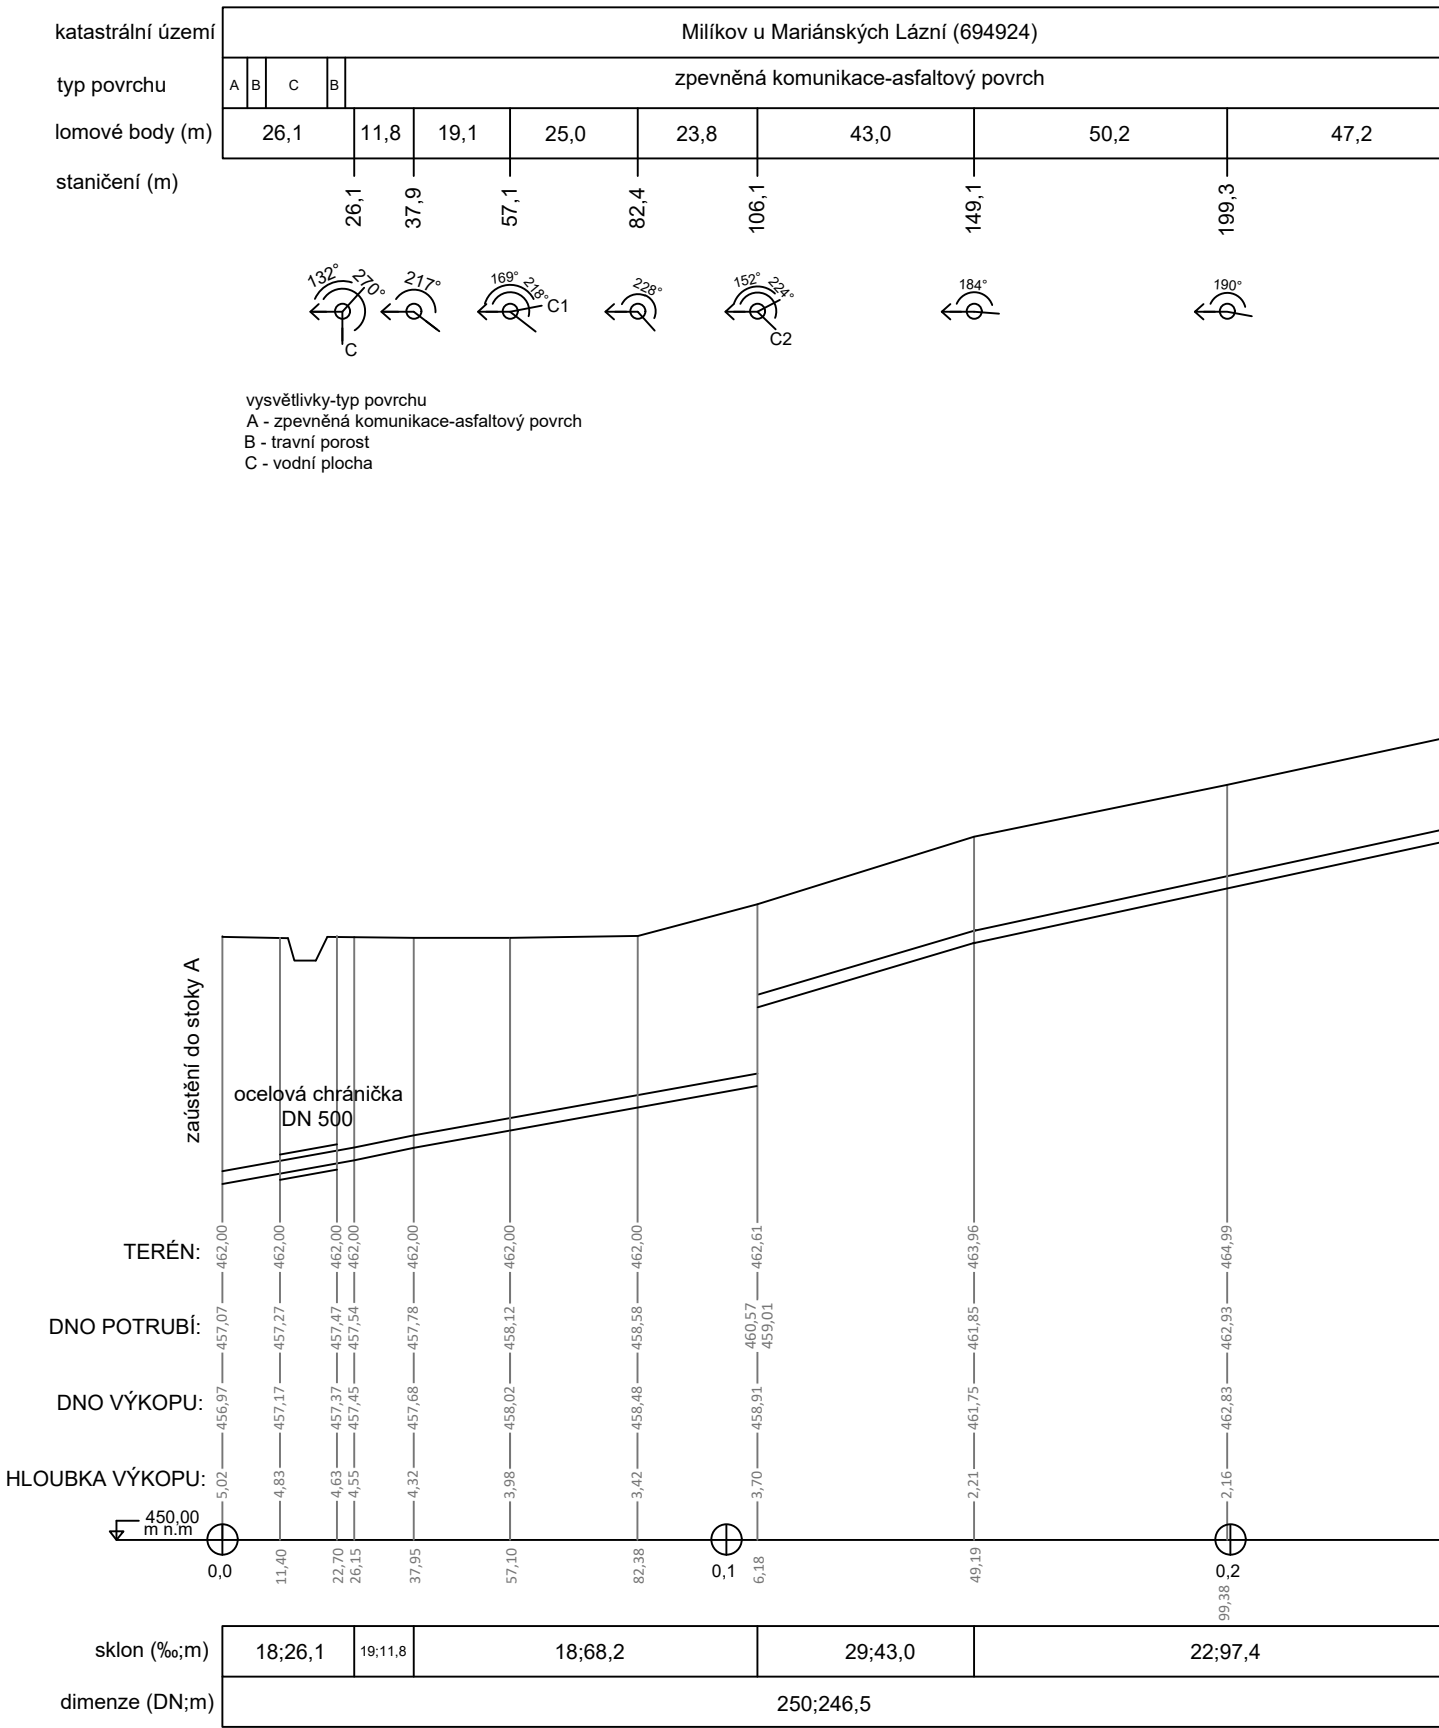

Splašková kanalizace-stoka C-3

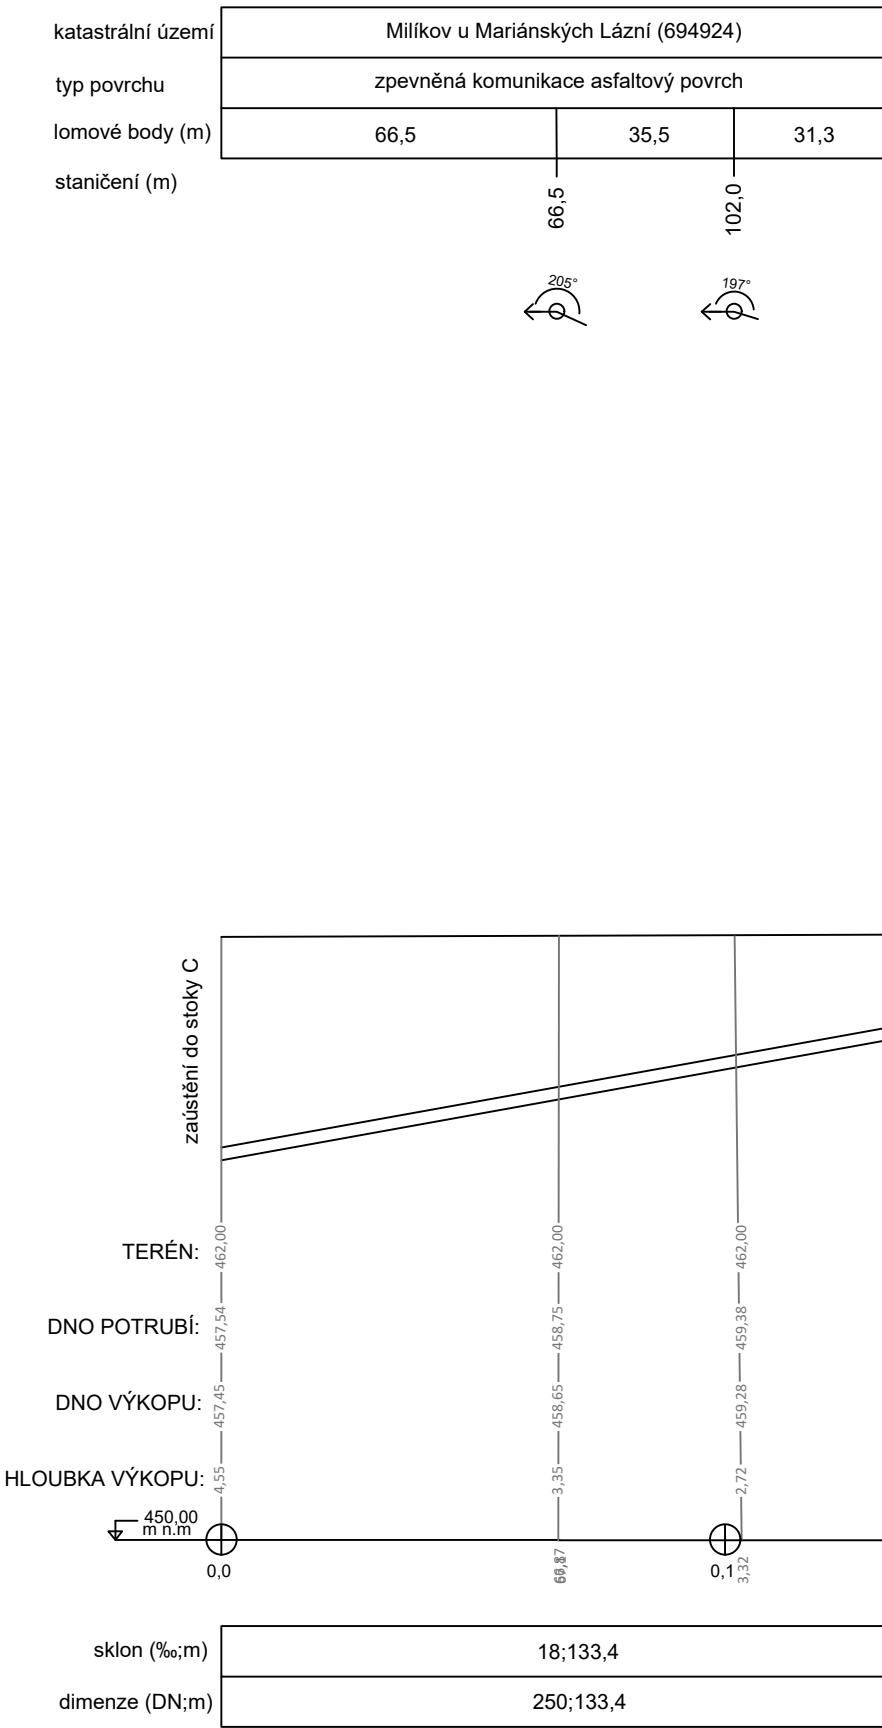

POZNÁMKY:

- kurzívou psané hodnoty se vztahují k variantě 2 stoky
- B - zakresleno čárkovane
- kóta dna výkopu a hloubky výkopu vychází ze vzorových příčných řezů, zde zakresleny kóty pro plastové potrubí
- umístění lomových bodů je pouze orientační a nemusí odpovídat přesnému umístění kanalizačních šachet
- Podélný profil stoky B1 je totožný s profilem stoky B1 při umístění ČOV ve variantě 1 (čerpací stanice je na pravém břehu) a pro stoku B ve variantě 2

OBOR: Vodní stavby	KATEDRA: 344	JMÉNO STUDENTA: Tomáš Novotný	
ROČNÍK: 4	VEDOUcí PRÁCE: Ing. Karel Kříž, Ph. D.		
NÁZEV: PODÉLNÉ PROFILY ČOV VARIANTA 2 (ČS NA LEVÉM BŘEHU)	FORMÁT: A4	MĚŘÍTKO: 1:1500/150	
OBSAH: ZMĚNY DOTČENÝCH STOK	DATAUM: 3/2021	C VÝKRESU: 2.4	