




PŘÍČNÝ ŘEZ

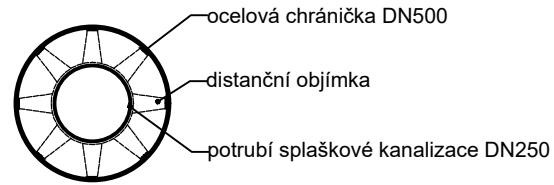

PODÉLNÝ ŘEZ

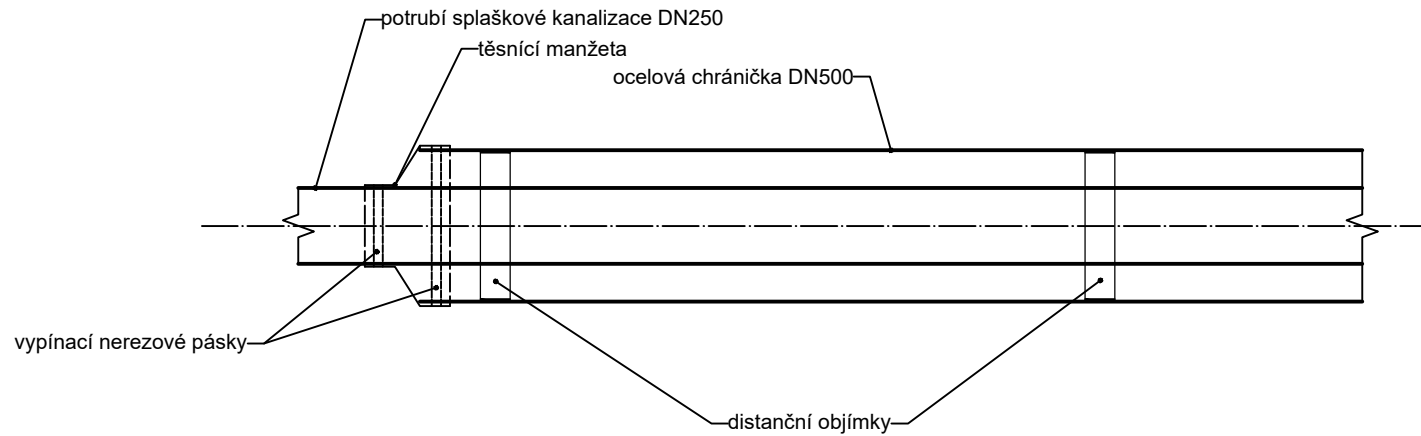

OBOR: Vodní stavby	KATEDRA: 144	JMÉNO STUDENTA: Tomáš Novotný	
ROČNÍK: 4	VEDOUČÍ PRÁCE: Ing. Karel Kříž, Ph.D.		
NÁZEV : VZOROVÉ ULOŽENÍ POTRUBÍ V CHRÁNIČCE			FORMÁT: A4
			MĚŘÍTKO: 1:25
			DÁTUM: 5/2021
OBSAH : PŘÍČNÝ A PODÉLNÝ ŘEZ			KRUH: 51
			Č. VÝKRESU: 5.4