


Příloha 1.a : Vykreslené profily terénů jednotlivých stok

Stoka A PROFILE

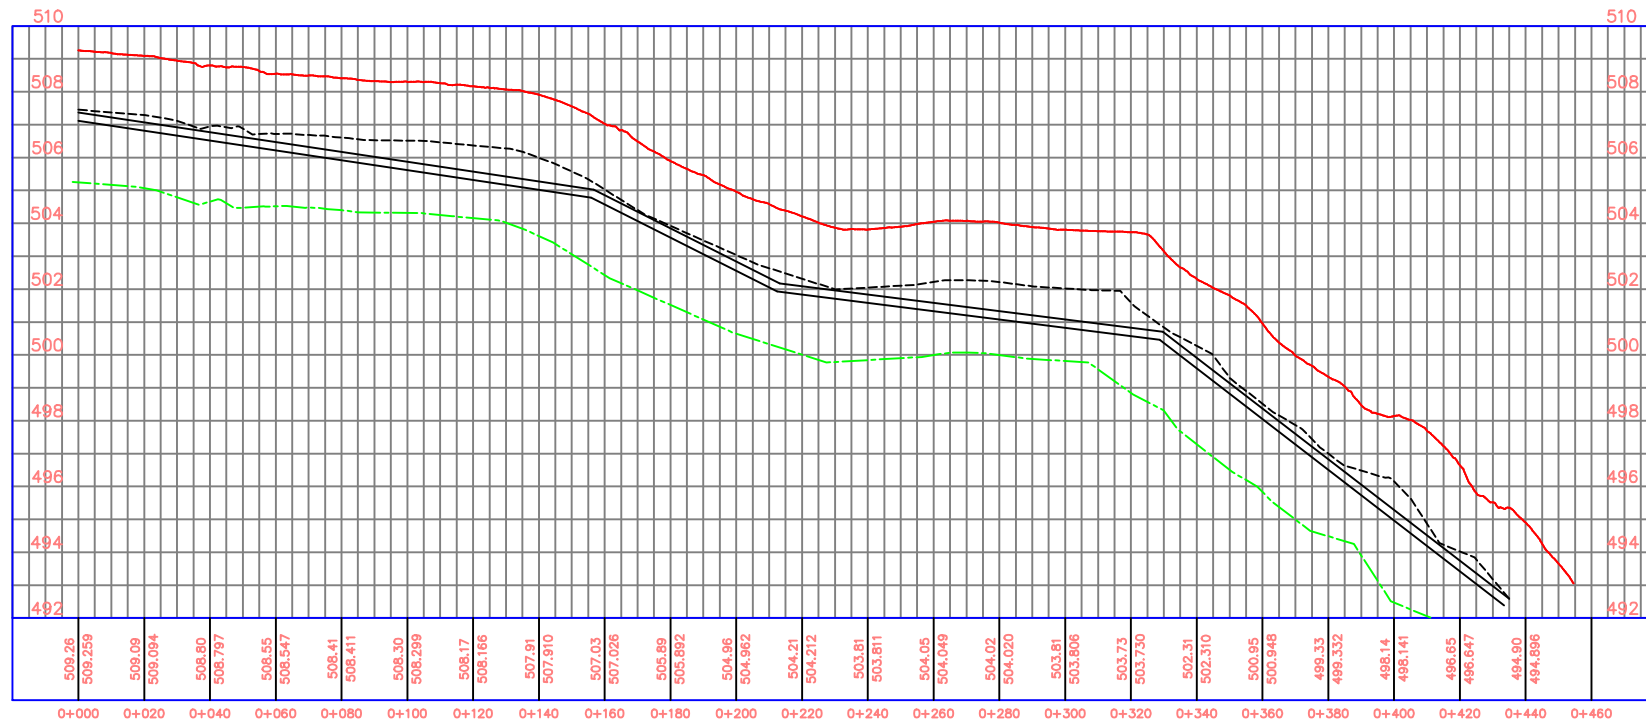

Legenda:

- terén
- min. hloubka krytí
- max. hloubka 4m
- potrubí

Směr odtoku →