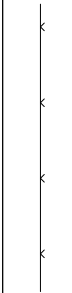

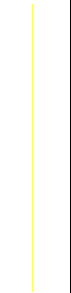

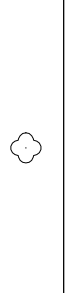
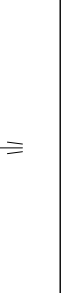
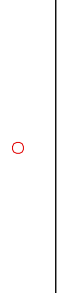

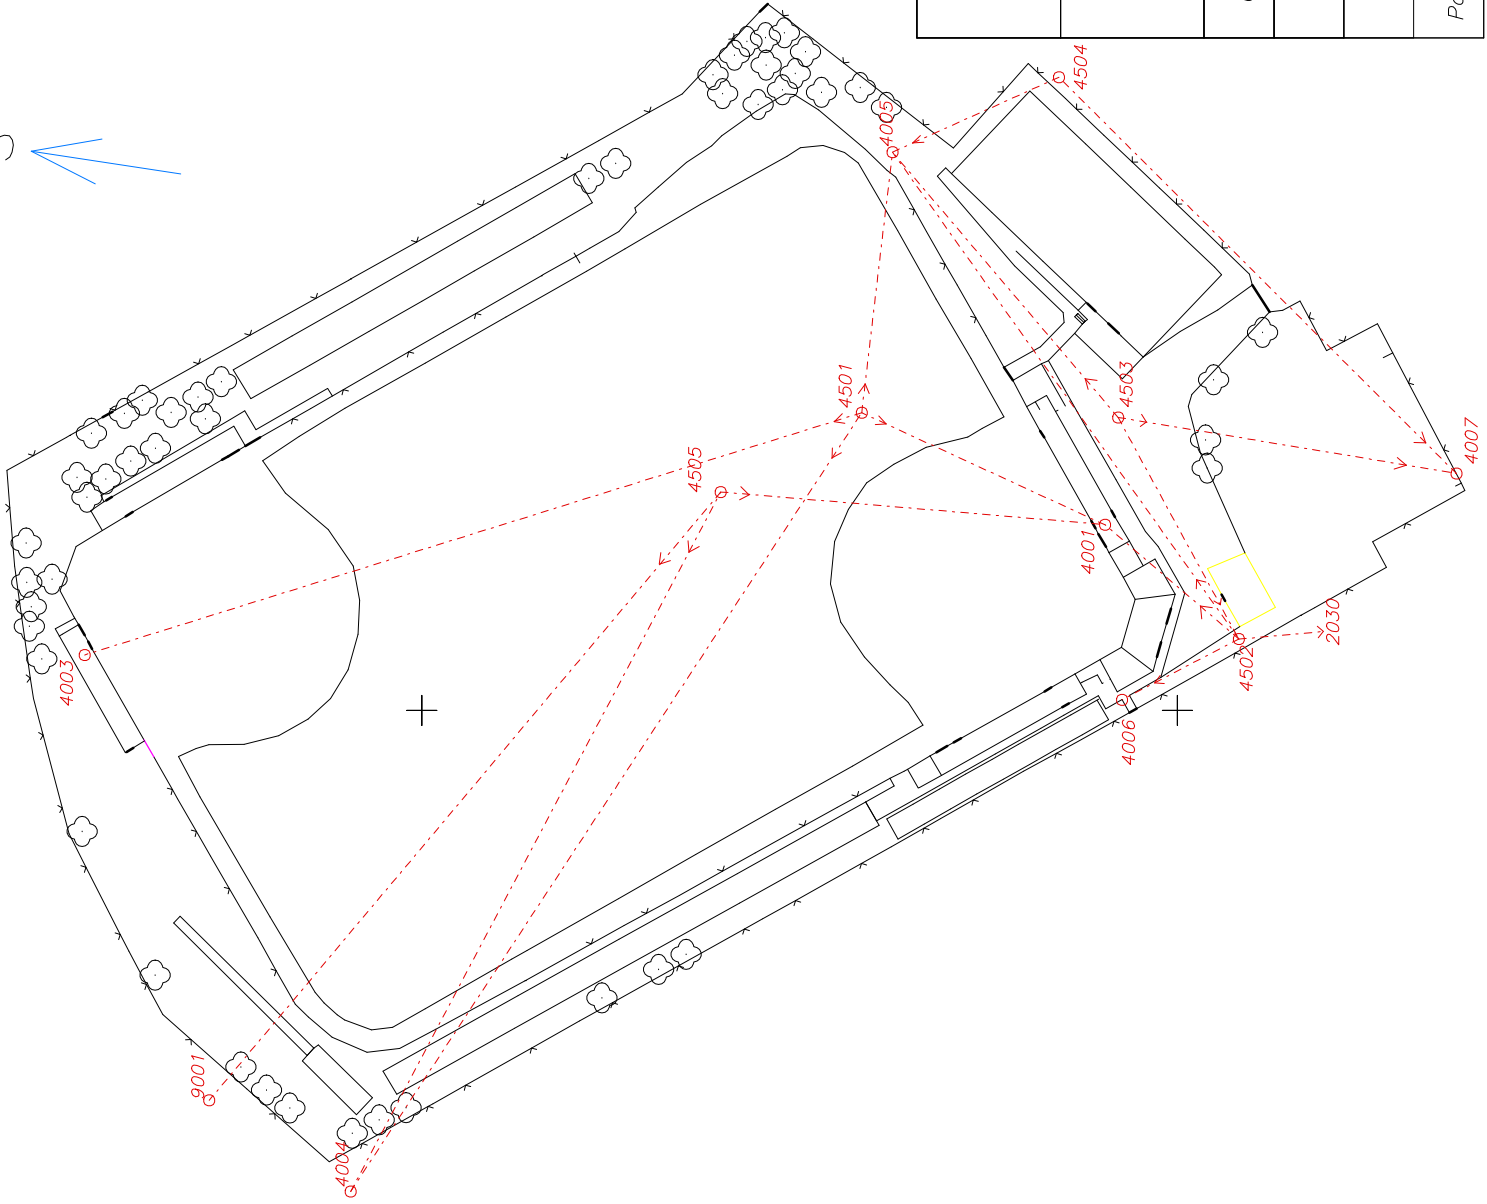
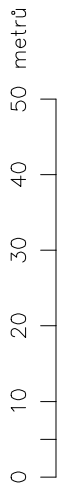


S



000608 = Y  
 X = 9904

LEGENDA	
	Plot
	Dveře
	Dřevěná budova
	směr měření
	Strom
	Křoví
	Body měřické sítě
	Křížek hektometrické sítě



ČVUT v Praze, Fakulta stavební

Katedra speciální geodzie

Měřická síť

Bakalářská práce

Okres: Chomutov	Souř. systém: S-JTSK	Vyhotořil: Jakub Beck	
Obec: Chomutov	Výškový systém: Bpv		
K.ú. Chomutov	Měřítka 1:1000	Datum: duben 2021	
Pozn. Vztážené měřítko 1:500		Příloha č.5	

X = 99500  
 Y = 809200