VYTVOŘENO VE STUDENTSKÉ VERZI PRODUKTU AUTODESK

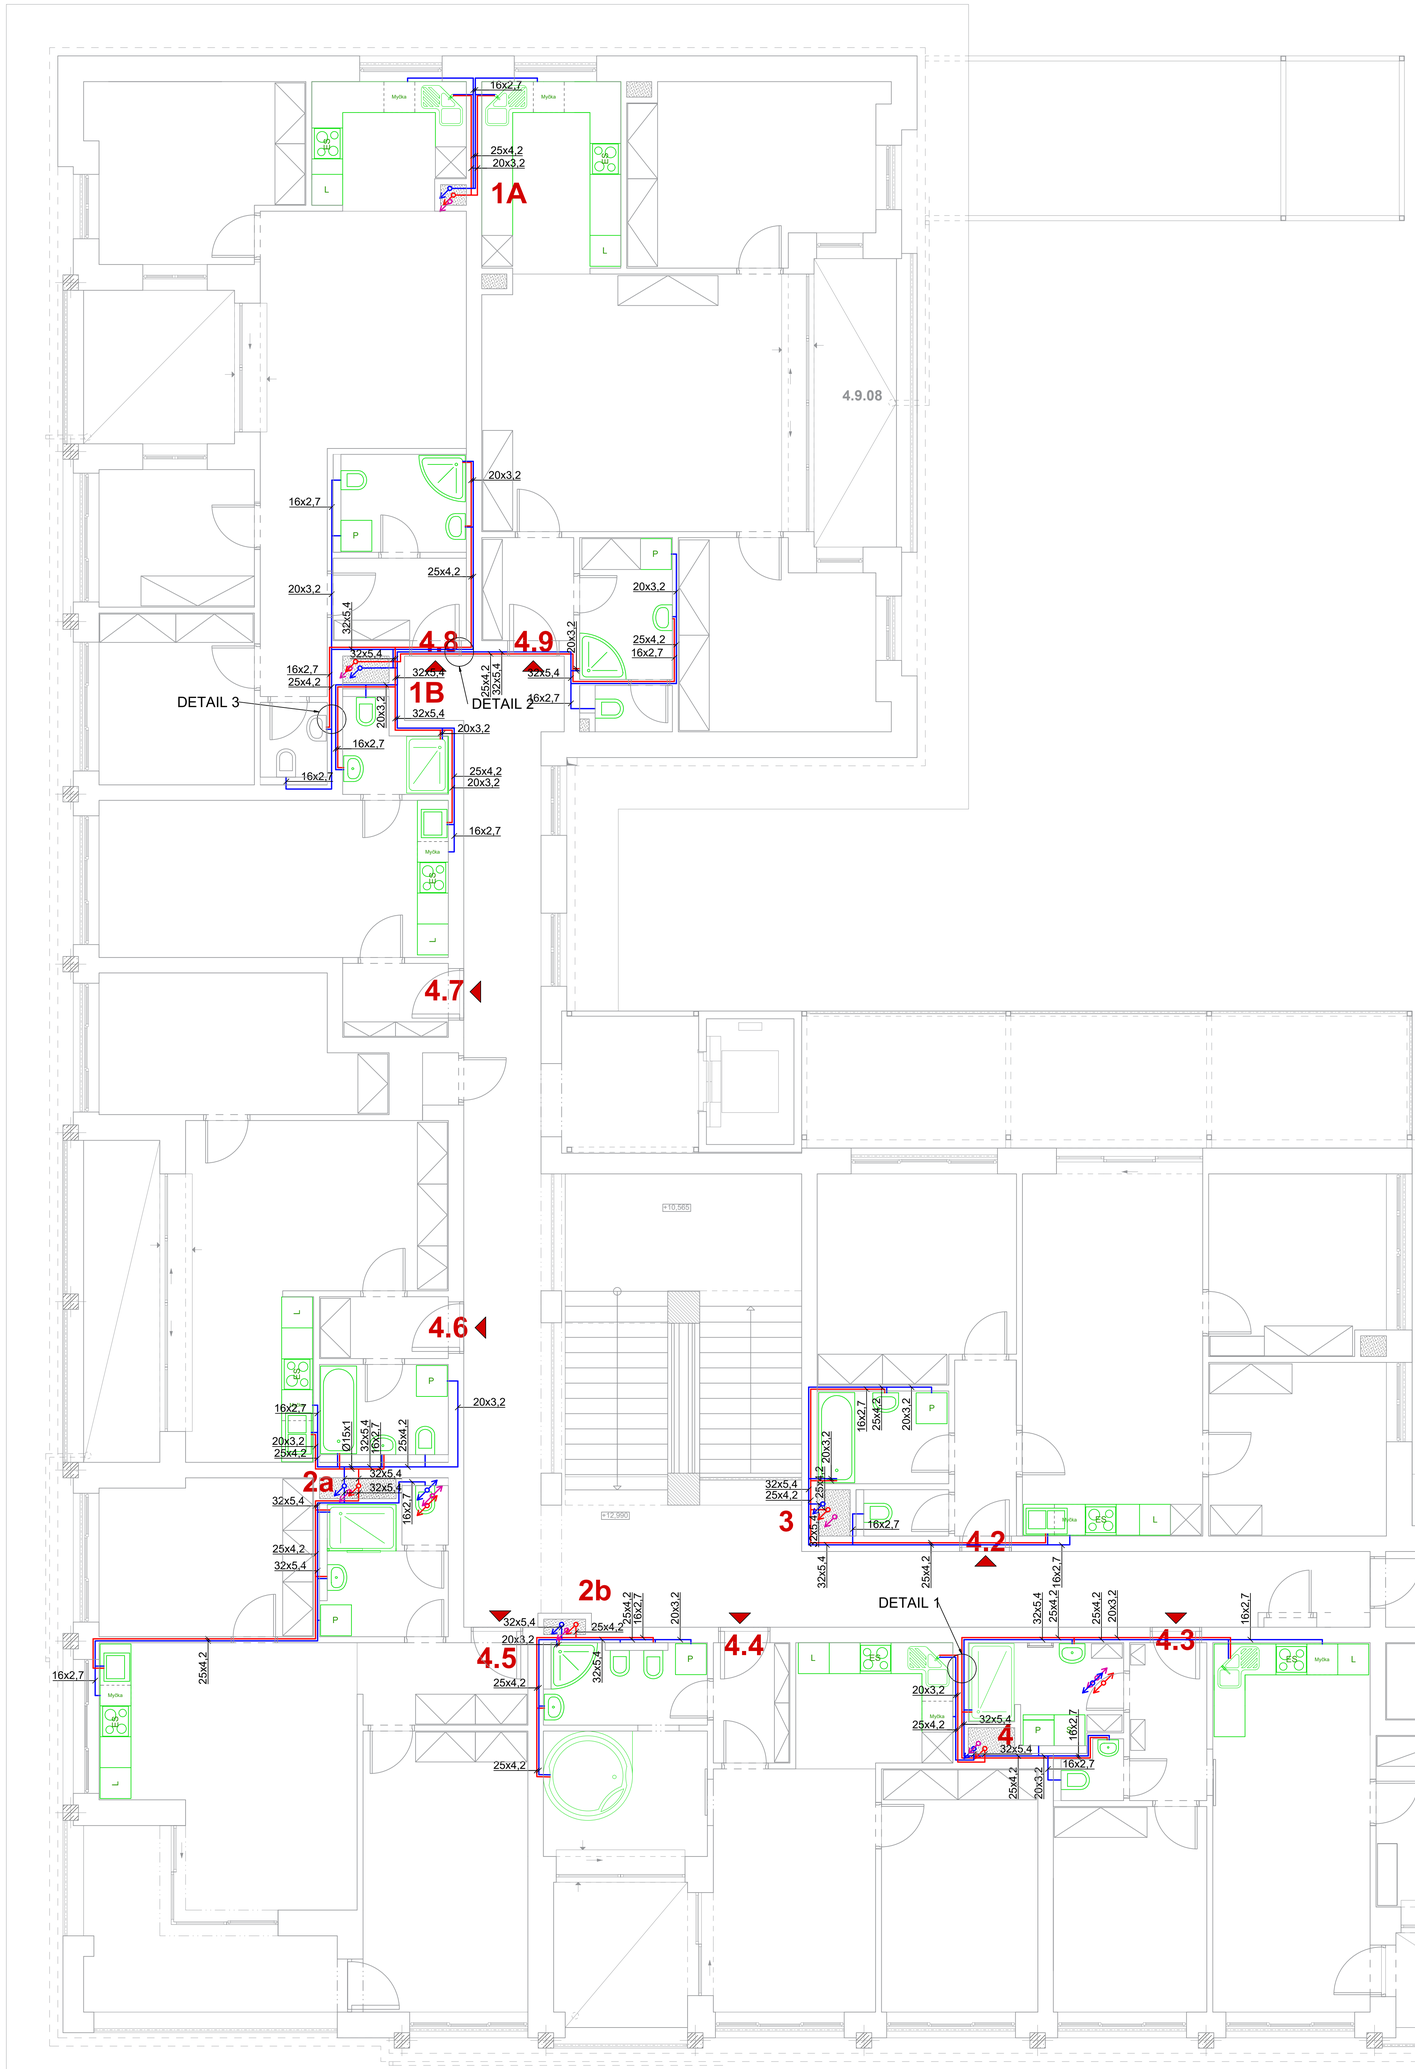

DETAIL 1
vedení vodovodu ve stěně

vodovod bytu 4.3

vodovod bytu 4.4

DETAIL 2
vedení vodovodu ve stěně

vodovod bytu 4.8

vodovod bytu 4.9

DETAIL 3
vedení vodovodu ve stěně

vodovod bytu 4.8

vodovod bytu 4.7

Legenda popisek:

- stoupací potrubí
- teplá voda
- studená voda
- cirkulace

OBOR	KATEDRA	JMÉNO STUDENTA	
Technika životního prostředí	Ústav techniky prostředí 12 116	ONDŘEJ MLÁDEK	
ROČNÍK	VYUČUJÍCÍ		
2020/2021	Ing. Roman Vavřička, Ph.D.		
AKCE : DIPLOMOVÁ PRÁCE		MĚŘÍTKO	1:50
		DATUM	12.5.2020
OBSAH : VODOVOD 4.NP		Č. VÝKR.	2.5

VYTVOŘENO VE STUDENTSKÉ VERZI PRODUKTU AUTODESK
VYTVOŘENO VE STUDENTSKÉ VERZI PRODUKTU AUTODESK