
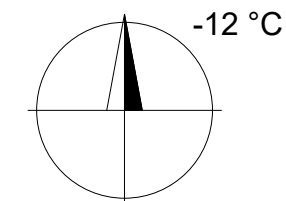


1. NP

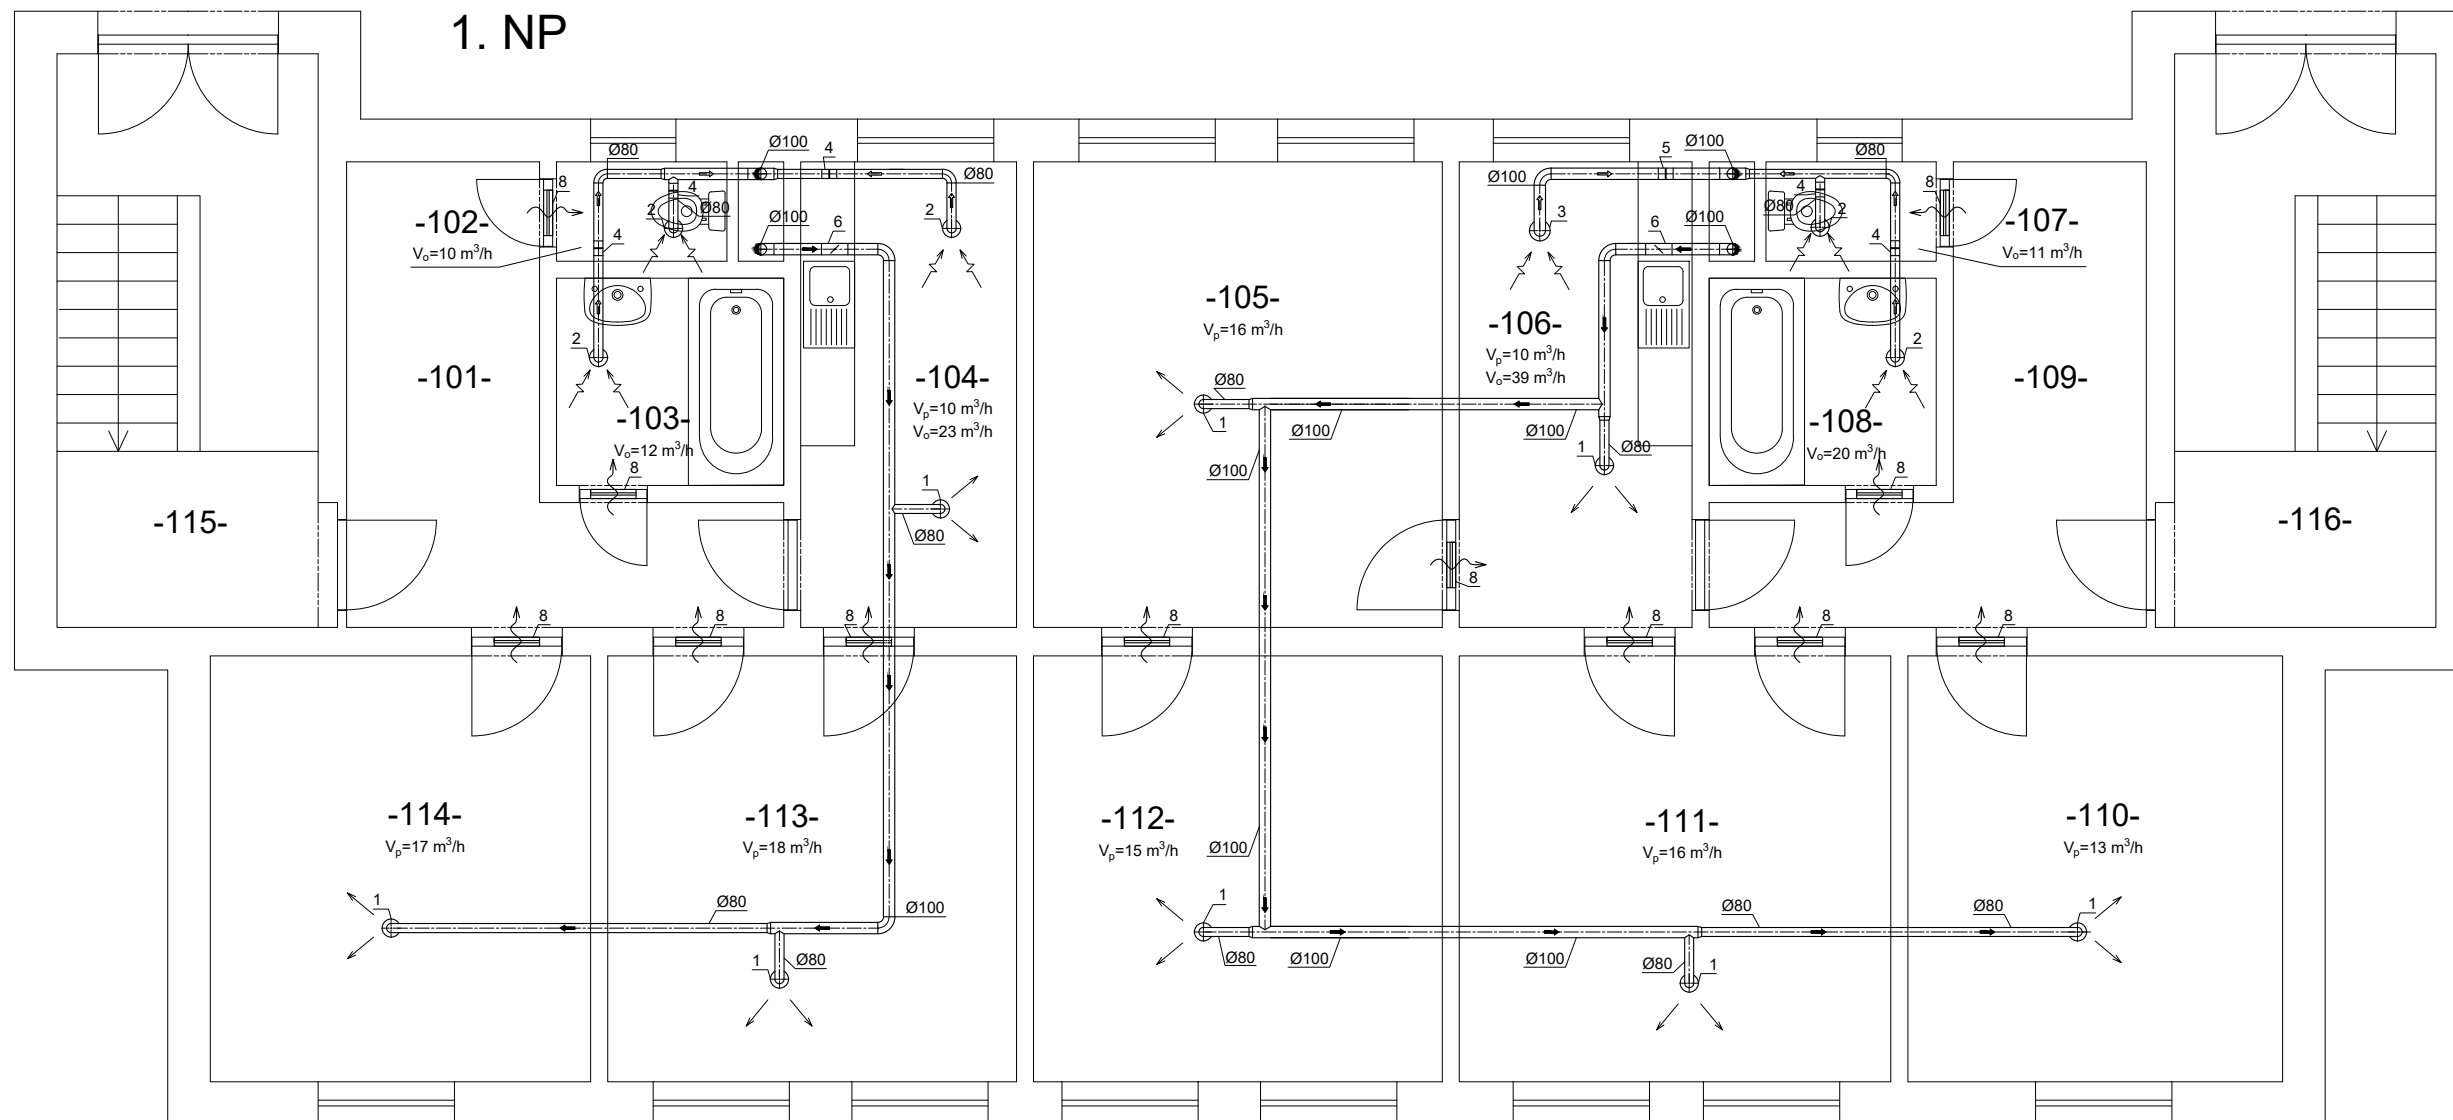

SOUPISKA POLOŽEK

č.	Název položky
1	Přívodní talířový ventil Soler & Palau KE 80
2	Odvodní talířový ventil Soler & Palau KK 80
3	Odvodní talířový ventil Soler & Palau KK 100
4	Těsná zpětná klapka Soler & Palau RSKT 80
5	Těsná zpětná klapka Soler & Palau RSKT 100
6	Trox VFC regulátor 100
7	Regulační těsná klapka Mandík RKKTM 80
8	Dveřní hliníková mřížka Systemair NOVA-D 500x300

Pro vzduchovody použito SPIRO potrubí LINDAB Safe s třídou těsnosti D  
Veškeré vzduchovody opatřeny tepelnou izolací K-Flex H-Duct Metal 15 mm

VYPRACOVAL	HORŇÁK		FORMÁT	x A3
KRESLIL	HORŇÁK			
KRAJ	Praha		DATUM	15.05.2021
NÁZEV	VZDUCHOTECHNIKA_1.NP		MĚŘÍTKO	ČÍSLO PŘÍLOHY
VÝKRES:	DP_VZT_001		1:50	