


5. NP kotelna + strojovna VZT

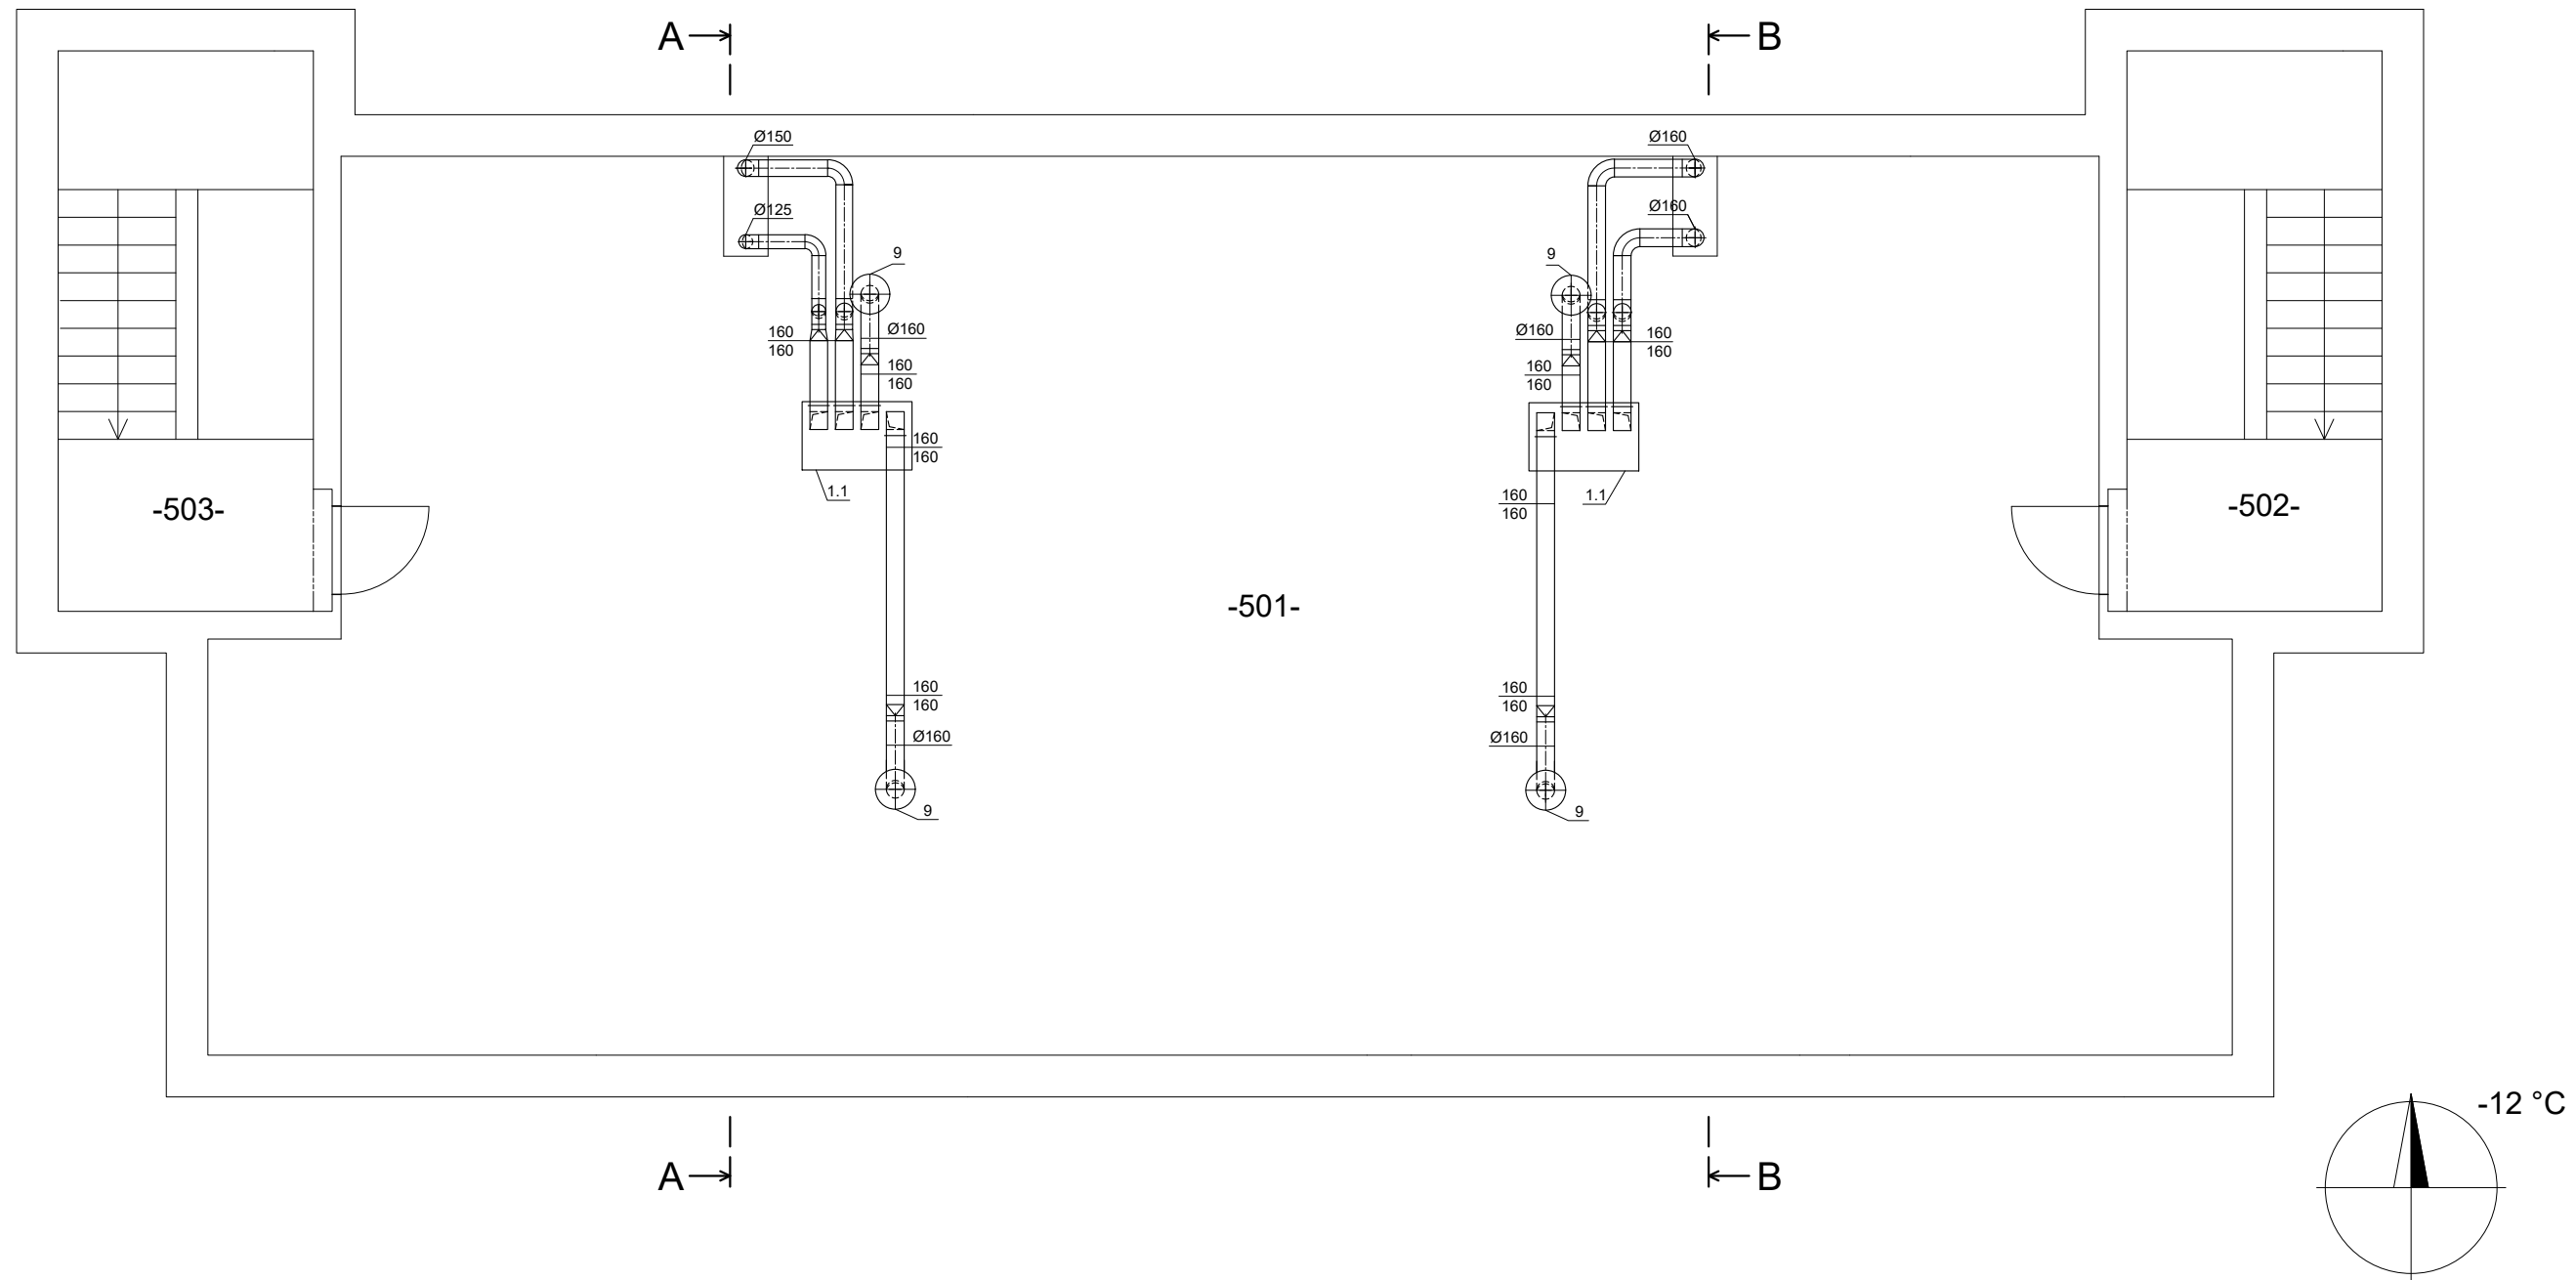

Pro vzduchovody použito SPIRO potrubí LINDAB Safe s třídou těsnosti D (kromě tras vedoucích z/do venkovního prostoru a také všech napojení vzduchovodů na VZT jednotku, kde je navrženo čtyřhranné ocelové potrubí 160x160)

Veškeré vzduchovody opatřeny tepelnou izolací K-Flex H-Duct Metal 15 mm

VYPRACOVAL	HORŇÁK		
KRESLIL	HORŇÁK		
KRAJ	Praha		
NÁZEV	VZDUCHOTECHNIKA_5.NP	FORMÁT	x A3
VÝKRES:	DP_VZT_005	DATUM	15.05.2021
		MĚŘÍTKO	ČÍSLO PŘÍLOHY
		1:50	

SOUPISKA POLOŽEK	
č.	Název položky
1.1	VZT jednotka Atrea Duplex 500 Flexi-V
9	Střešní hlavice 160