


ŘEZ B-B

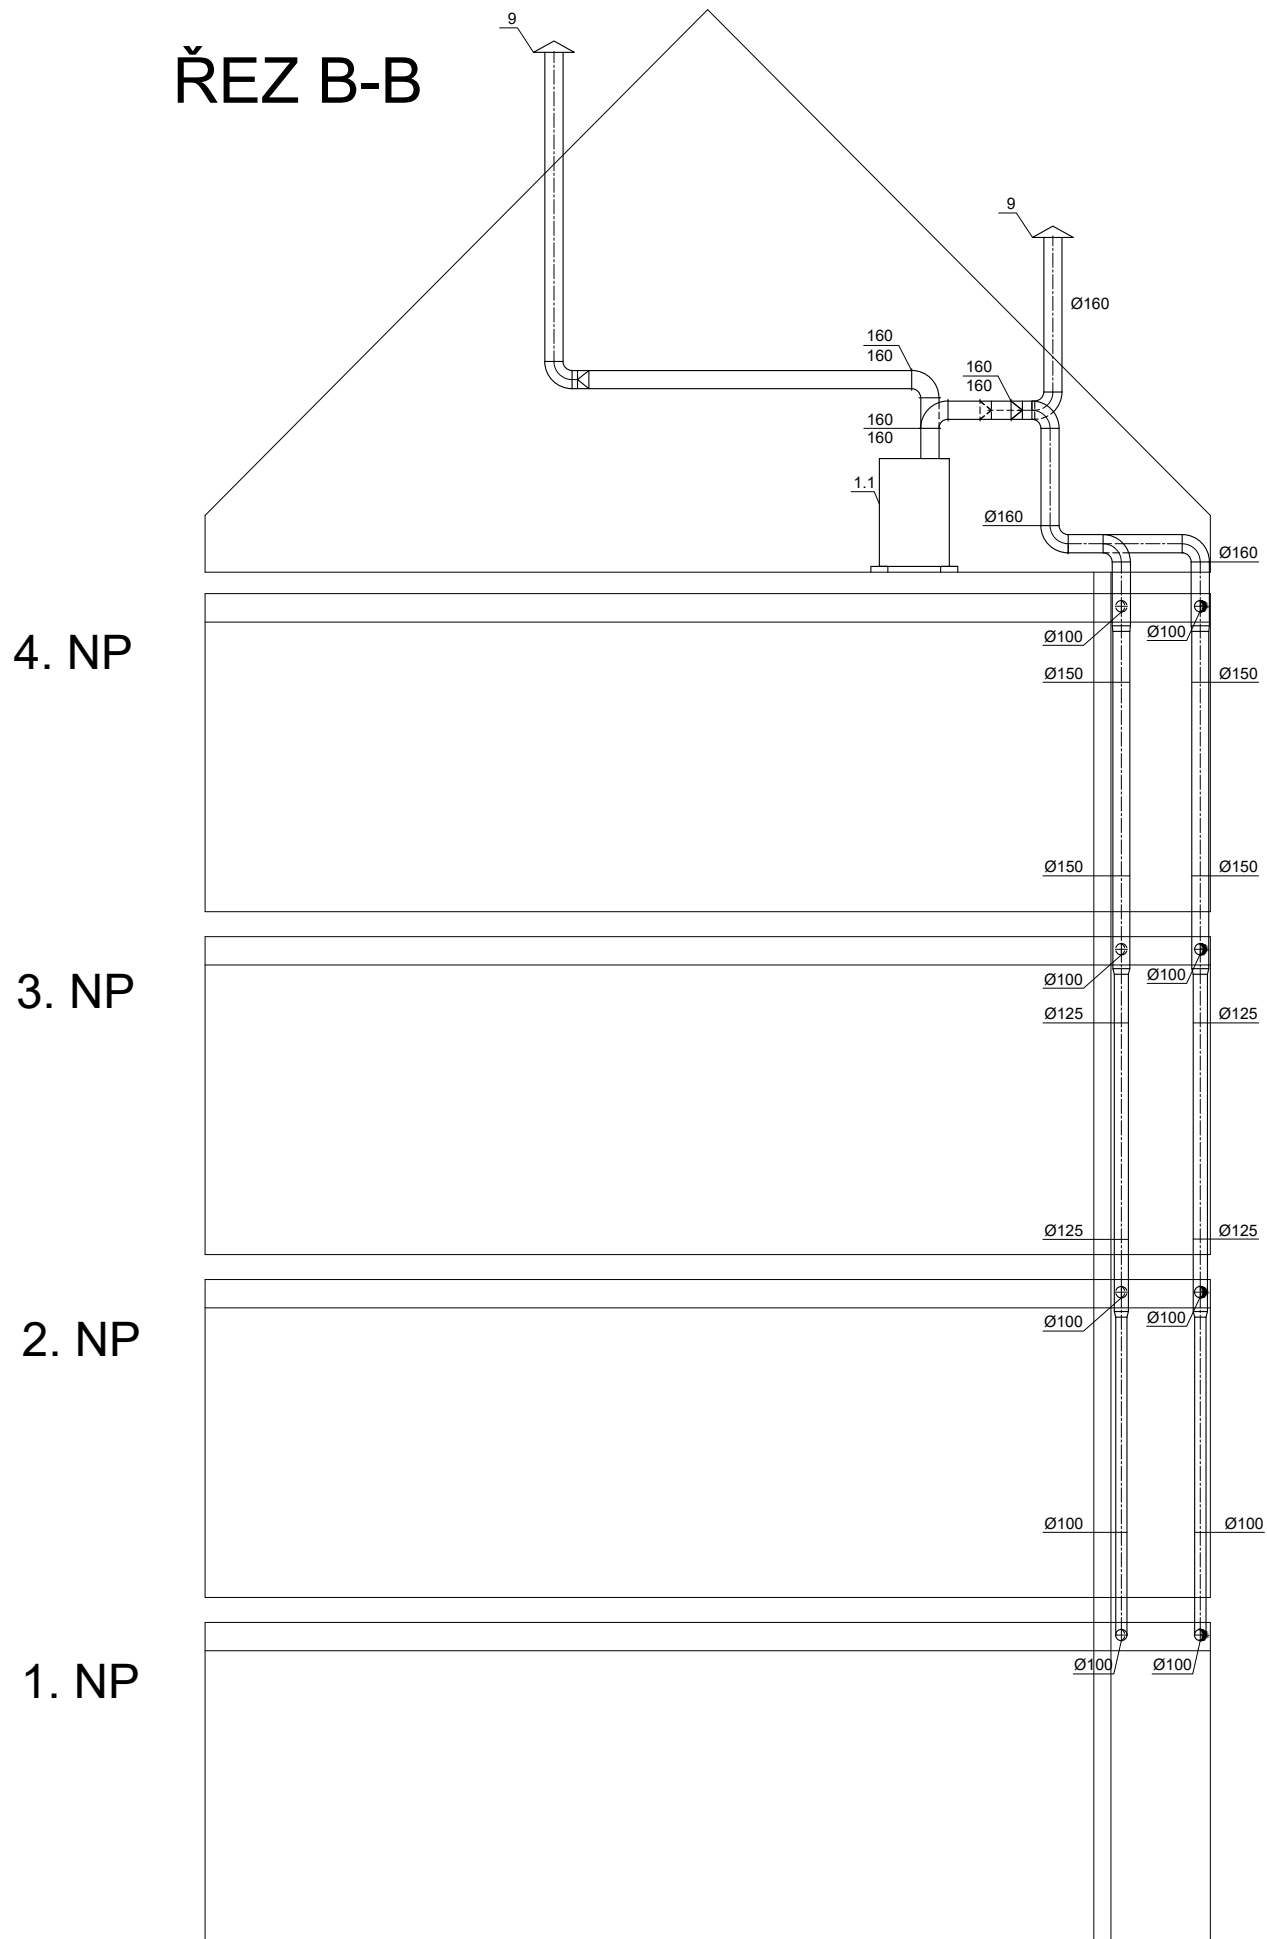

Pro vzduchovody použito SPIRO potrubí LINDAB Safe s třídou těsnosti D (kromě tras vedoucích z/do venkovního prostoru a také všech napojení vzduchovodů na VZT jednotku, kde je navrženo čtyřhranné ocelové potrubí 160x160)

Veškeré vzduchovody opatřeny tepelnou izolací K-Flex H-Duct Metal 15 mm

VYPRACOVAL	HORŇÁK		
KRESLIL	HORŇÁK		
KRAJ	Praha		
NÁZEV	VZDUCHOTECHNIKA_ŘEZ_B-B	FORMÁT	x A3
VÝKRES:	DP_VZT_007	DATUM	15.05.2021
		MĚŘÍTKO	ČÍSLO PŘÍLOHY
		1:50	