




POHLED SEVEROVÝCHODNÍ

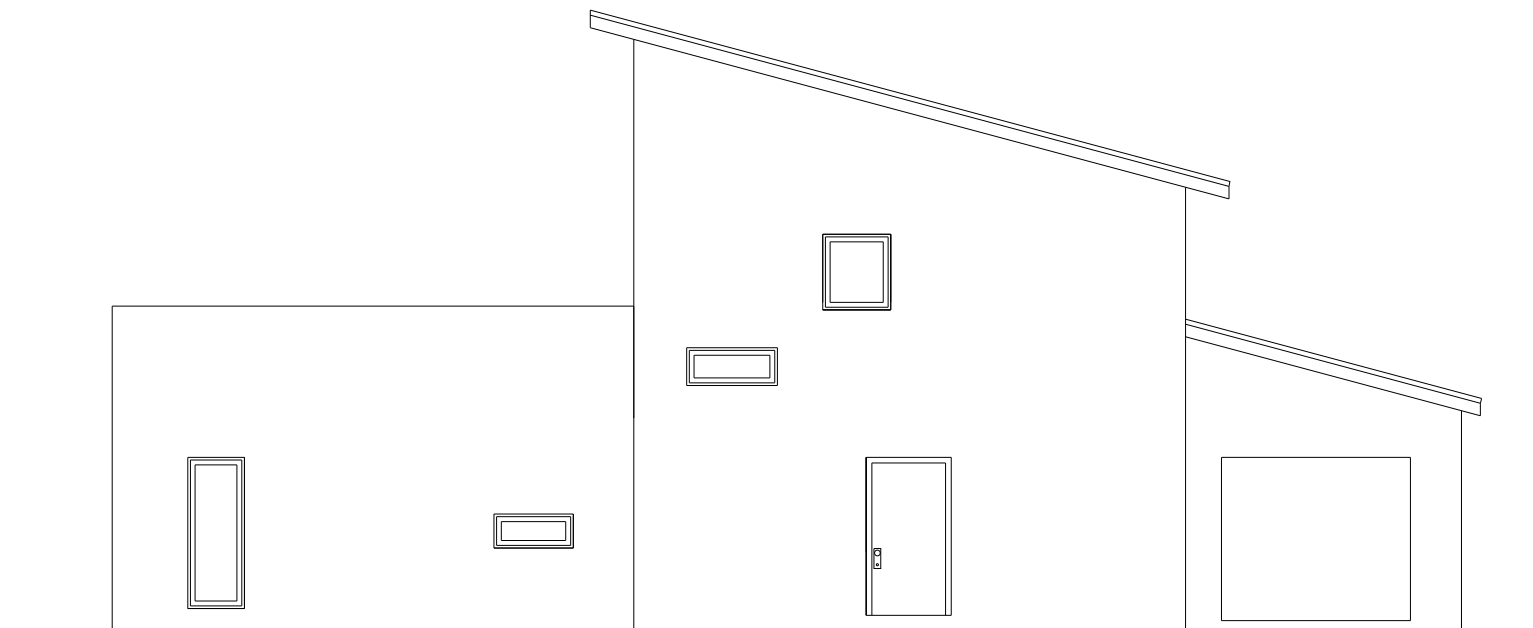


POHLED SEVEROZÁPADNÍ

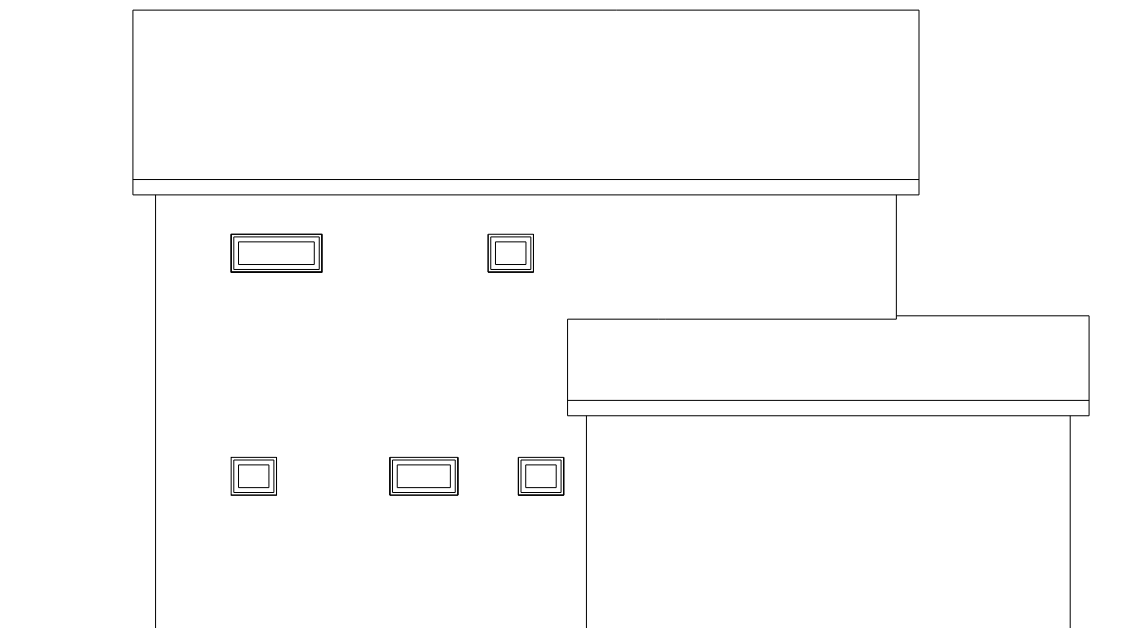

POHLED JIHOZÁPADNÍ

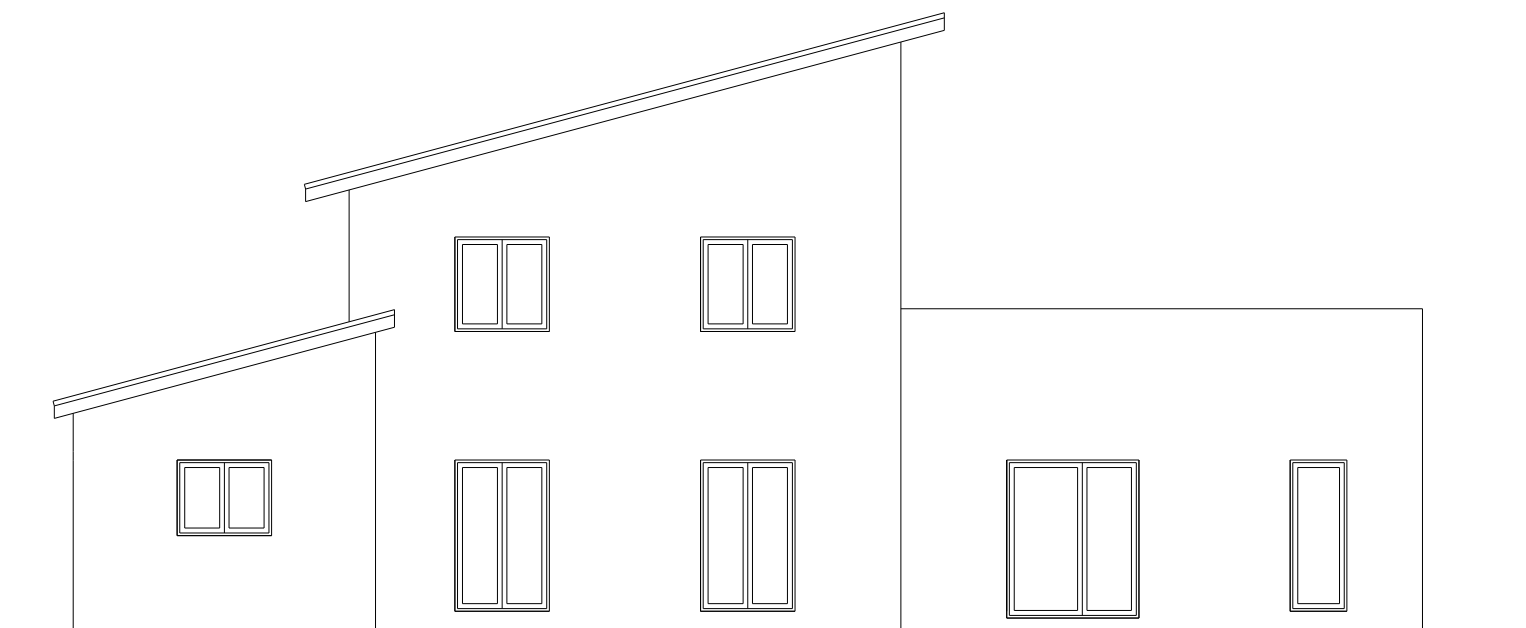


POHLED JIHOVÝCHODNÍ

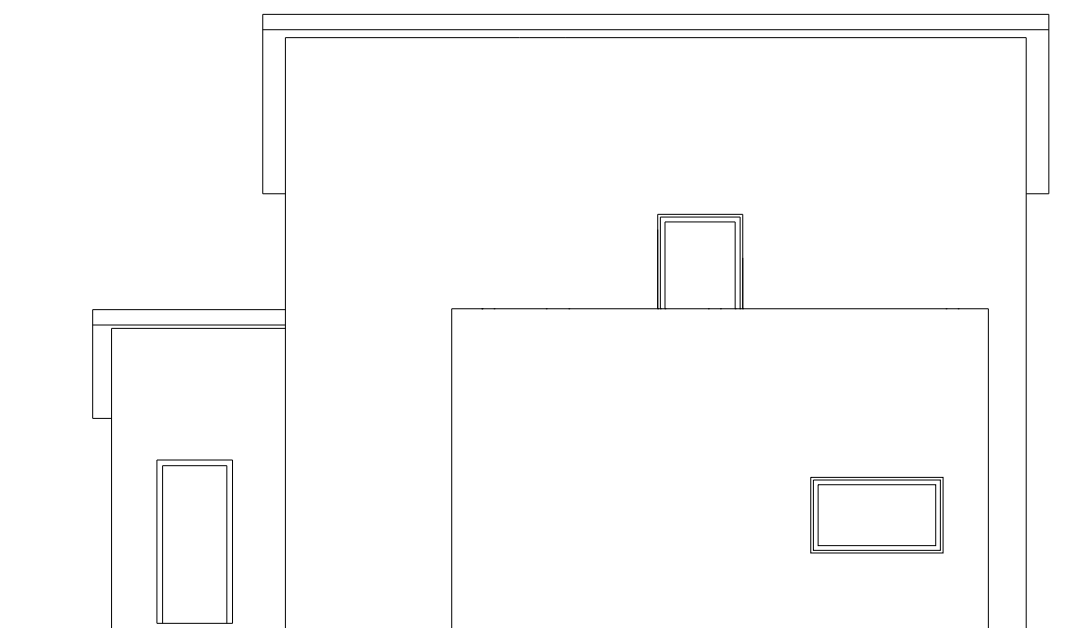

VYTVORENO VE STUDENTSKÉ VERZI PRODUKTU AUTODESK

VYTVORENO VE STUDENTSKÉ VERZI PRODUKTU AUTODESK

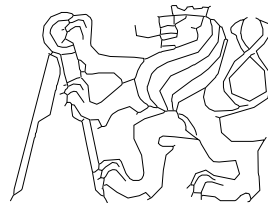PROJEKTOVÁ DOKUMENTACE			 <p>FAKULTA STROJNÍ ČVUT V PRAZE</p>
NÁZEV ÚLOHY Studie vytápění rodinného domu			
Pohledy na stavbu			
datum: 06/2021	VYPRACOVAL: Tomáš Taraba	číslo přílohy: 001	
měřítko: 1:100	VEDOUCÍ PRÁCE: prof. Ing. Jiří Bašta, Ph.D.		