



VARIANTA 1 - ÚSPORNÁ


ŘEZ A

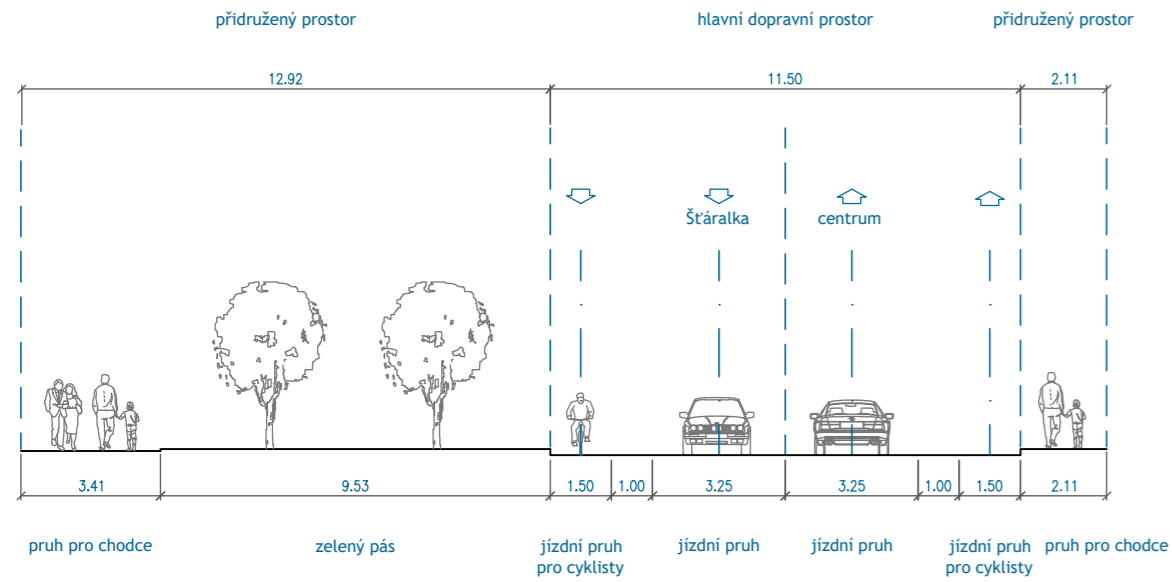


ŘEZ D

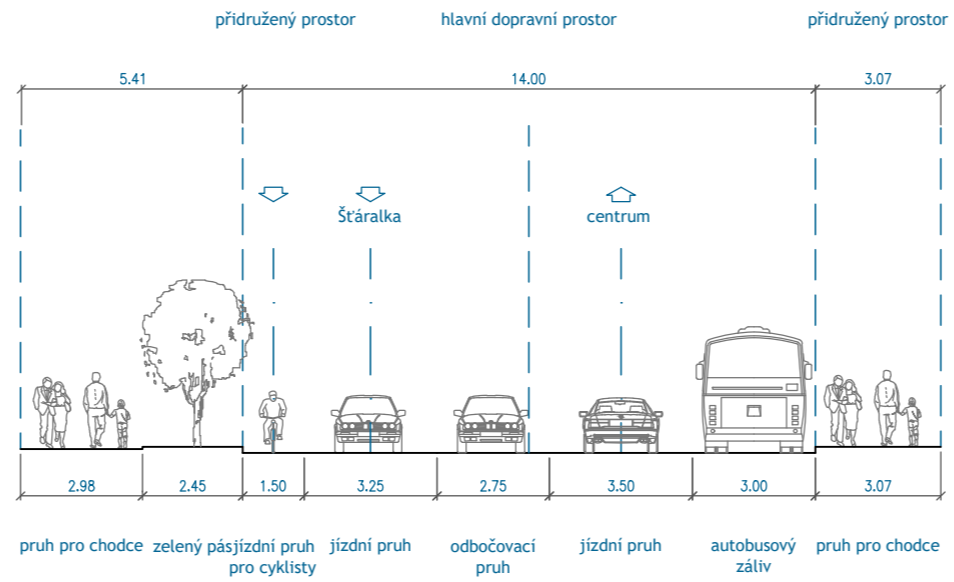


ŘEZ B

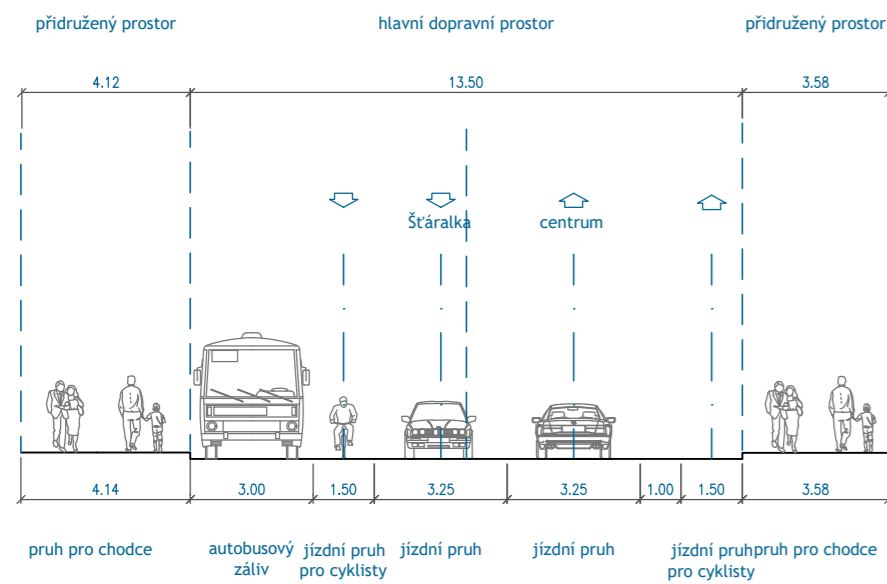


ŘEZ E

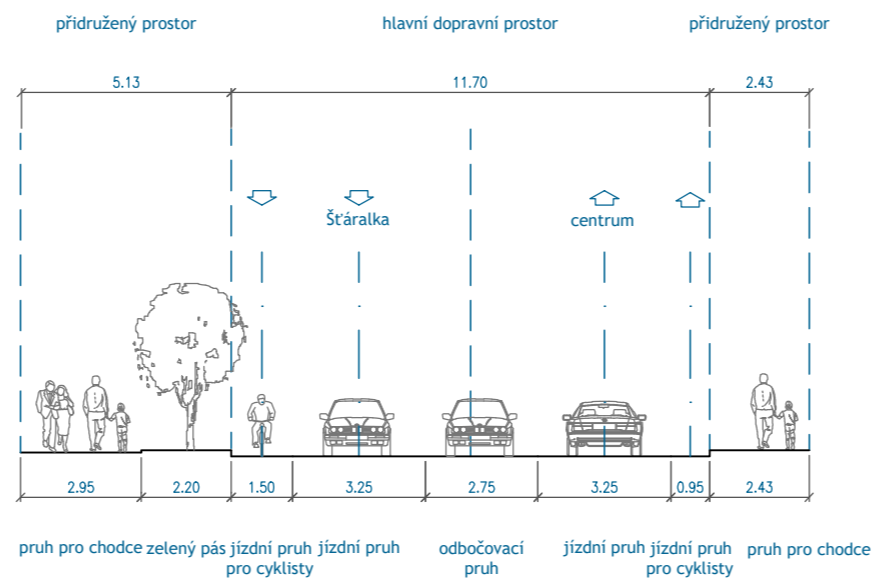

ŘEZ C

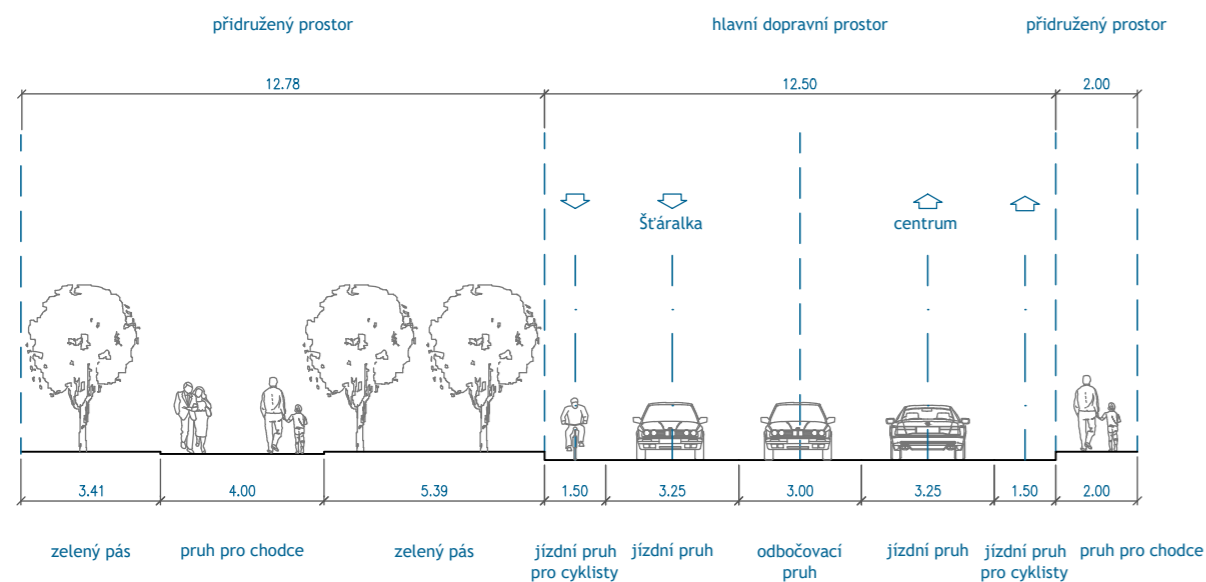

ŘEZ F

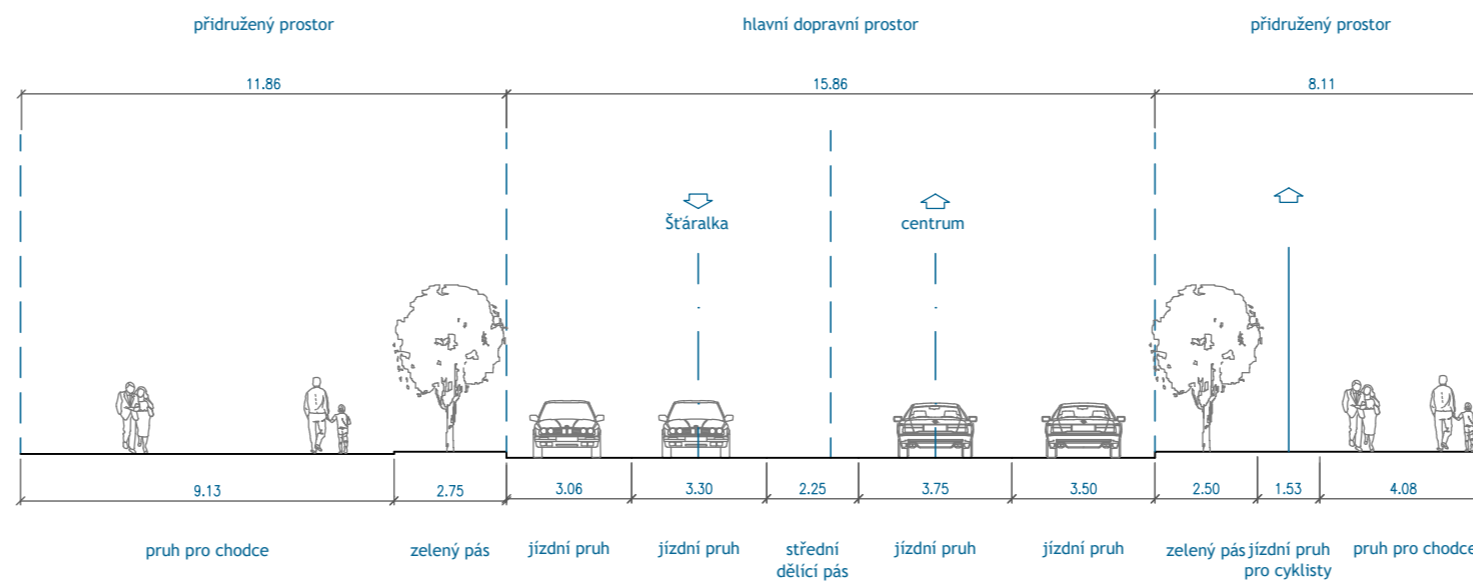

OBOR	KATEDRA	JMÉNO STUDENTA			
Dopravní systémy a technika	K612 Ústav dopravních systémů	Nikola Kuchařová			
ROČNÍK	VYUČUJÍCÍ				
2020/2021	Ing. Ondřej Trešl		FORMÁT	3 x A4	
AKCE :	Diplomová práce			MĚŘÍTKO	–
	Cyklointegrační opatření v Havlíčkově ulici v Kolíně			DATUM	09.08.2021
OBSAH :	Charakteristické příčné řezy varianta 1 – úsporná			Č. VÝKR.	1.1.1.