



# VARIANTA 2


ŘEZ A

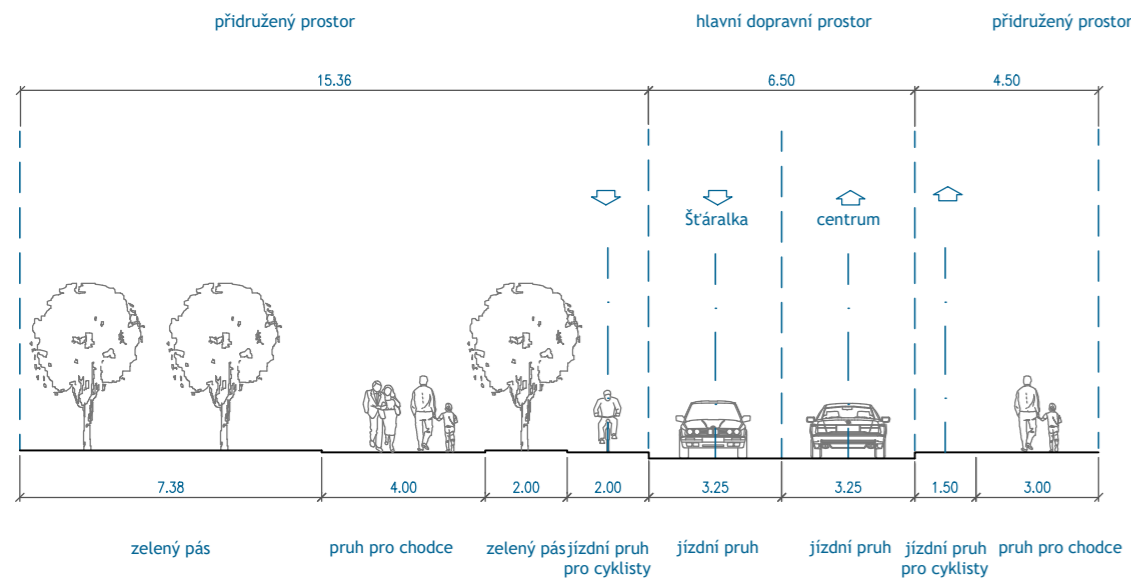


ŘEZ D

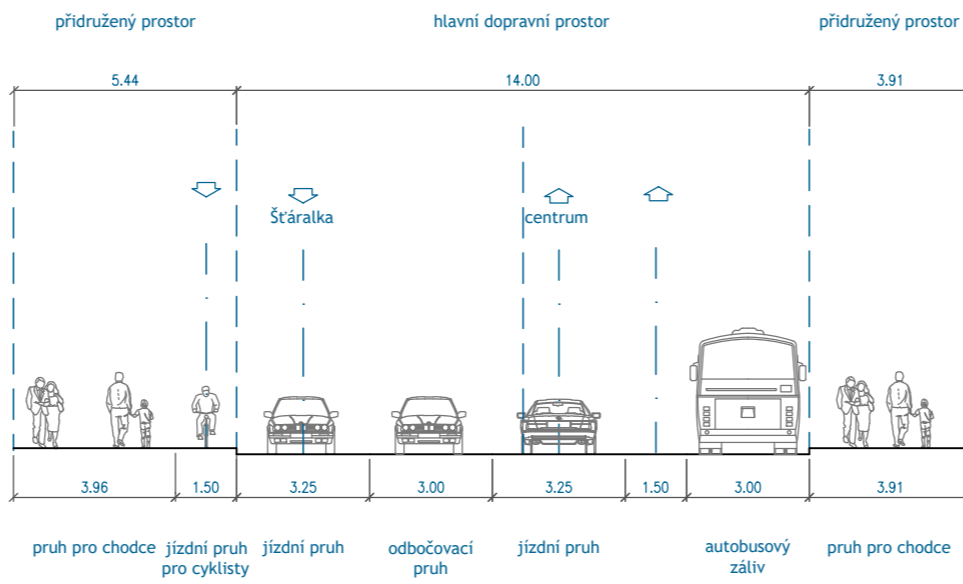


ŘEZ B

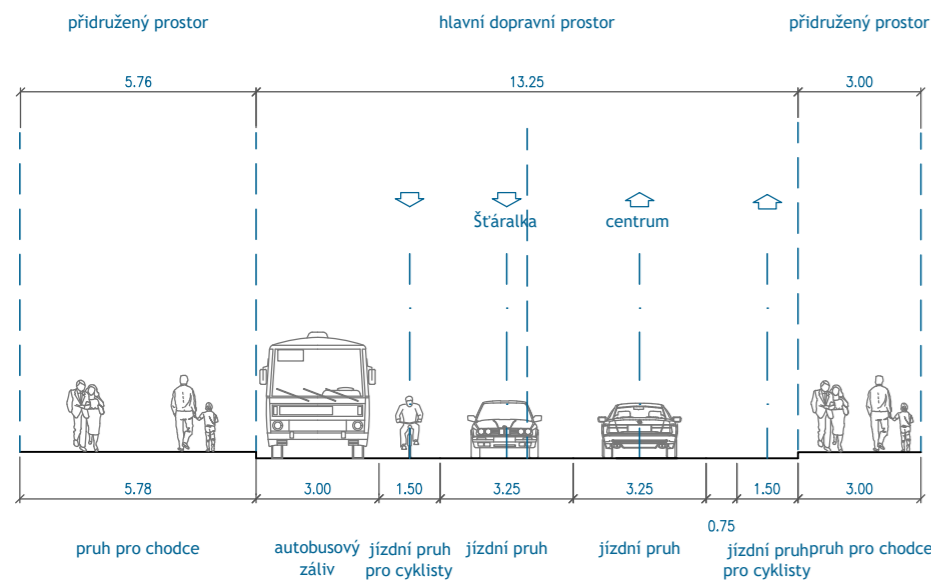


ŘEZ E

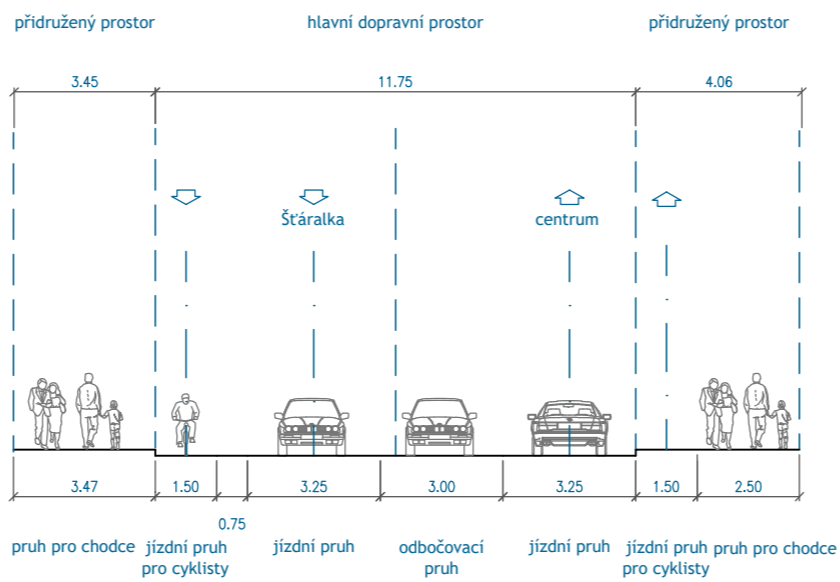

ŘEZ C

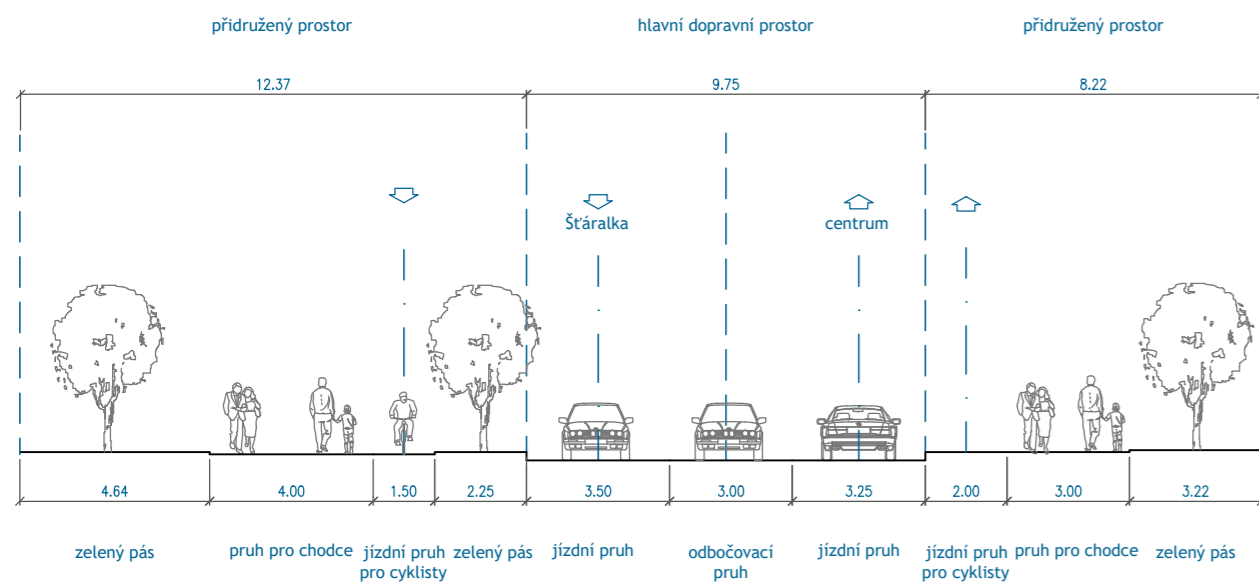

ŘEZ F

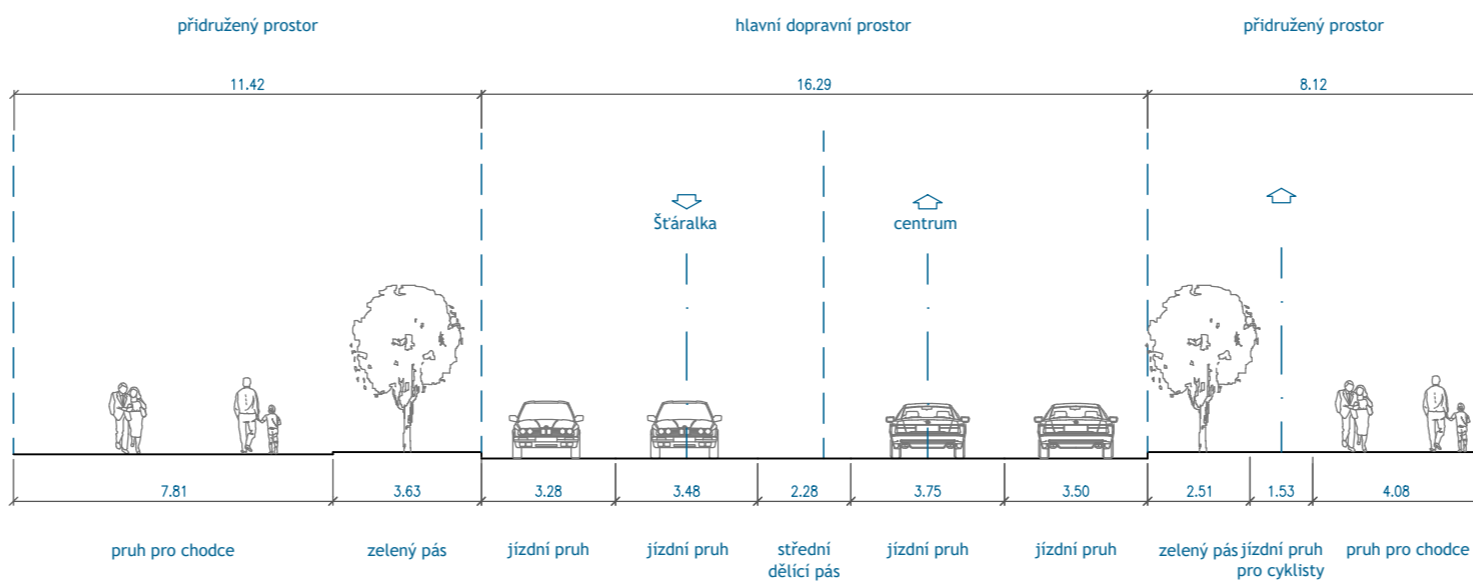

OBOR	KATEDRA	JMÉNO STUDENTA		
Dopravní systémy a technika	K612 Ústav dopravních systémů	Nikola Kuchařová		
ROČNÍK	VYUČUJÍCÍ			
2020/2021	Ing. Ondřej Trešl			
AKCE :			FORMÁT	3 xA4
Diplomová práce			MĚŘÍTKO	-
Cyklointegrační opatření v Havlíčkově ulici v Kolíně			DATUM	09.08.2021
OBSAH :			Č. VÝKR.	2.1.
Charakteristické příčné řezy varianta 2				