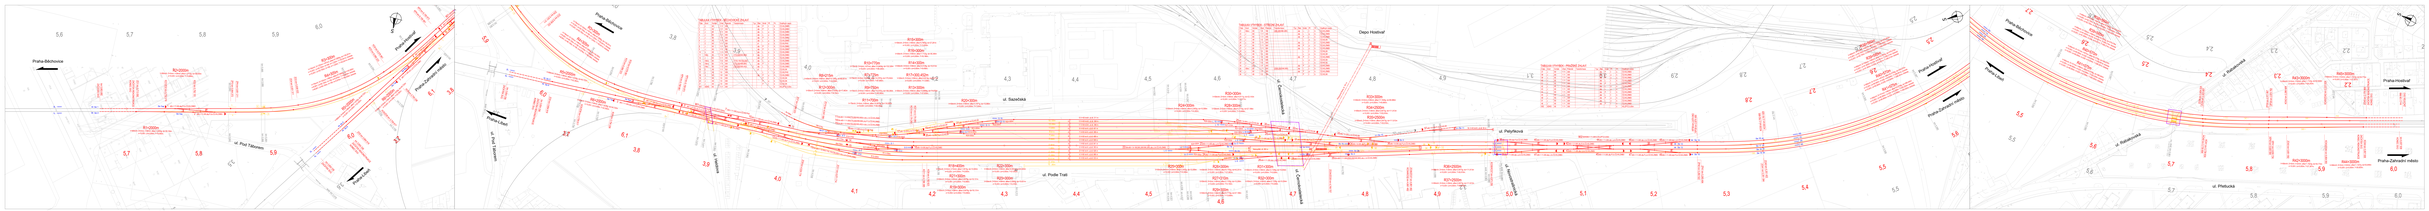

DIPLOMOVÁ PRÁCE
MODERNIZACE ŽST - Praha-Malešice

STAVBA – VEGETAČNÍ ÚPRAVY

Ing. Tomáš Kuča

ŠKOLA	FAKULTA DOPRAVNÍ
ČVUT v PRAZE	
ROK	MĚŘÍTKO
2020	1:1000
DATUM	PŘÍLOHA
15.5.2020	C