



Žst. ÚŽICE

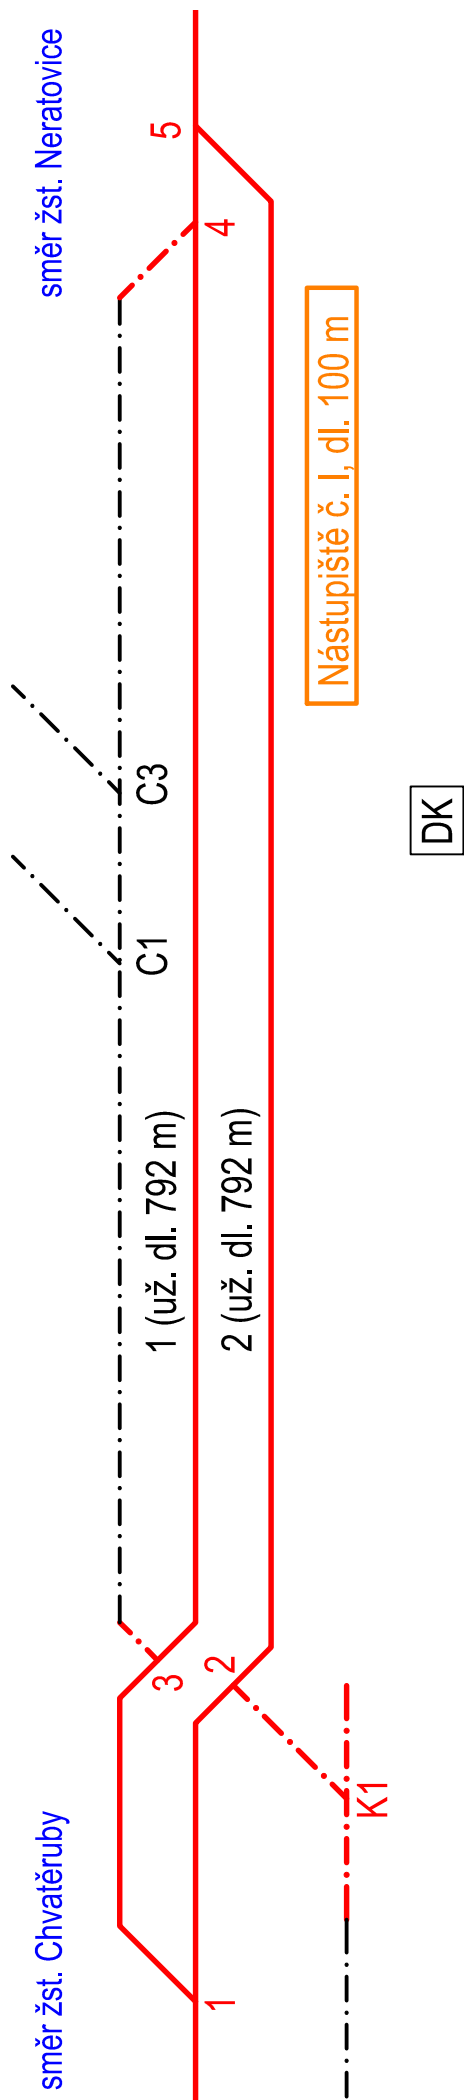


LEGENDA:

- navrhovaný stav - dopravní kolej
- navrhovaný stav - manipulační kolej
- navrhovaný stav - kolej vlečky
- stávající stav - dopravní kolej
- stávající stav - manipulační kolej
- stávající stav - kolej vlečky
- nástupiště
- dopravní kancelář
- popisky směrů
- čísla výhybek
- číslo koleje s užitečnou délkou

ORIENTAČNÍ SCHÉMA

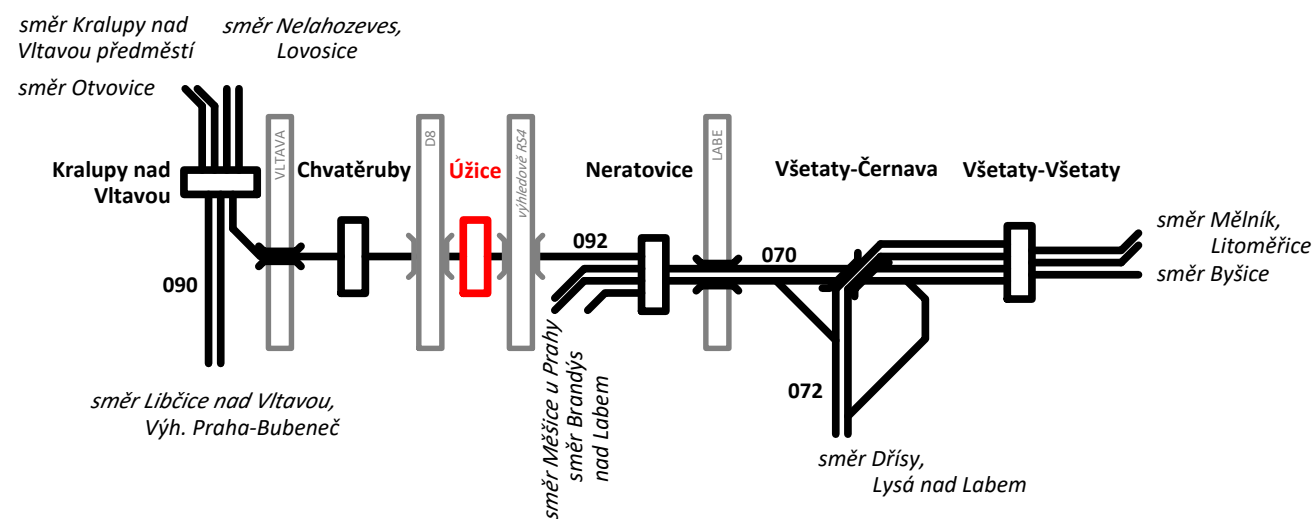

OBOR	ROK	JMÉNO STUDENTA		
Dopravní systémy a technika	2021	ŠTĚPÁN MLÁDEK		
KATEDRA				
K612 Ústav dopravních systémů				
AKCE :			MĚŘÍTKO	-
MOŽNOSTI PROPOJENÍ HLAVNÍCH ŽELEZNIČNÍCH TRATÍ V PROSTORU VŠETAT			FORMÁT	2 x A4
			DATUM	9. 8. 2021
OBSAH :			Č. VÝKR.	2.2
DOPRAVNÍ SCHÉMA - ŽST. ÚŽICE - VARIANTA V100				