



žst. NERATOVICE

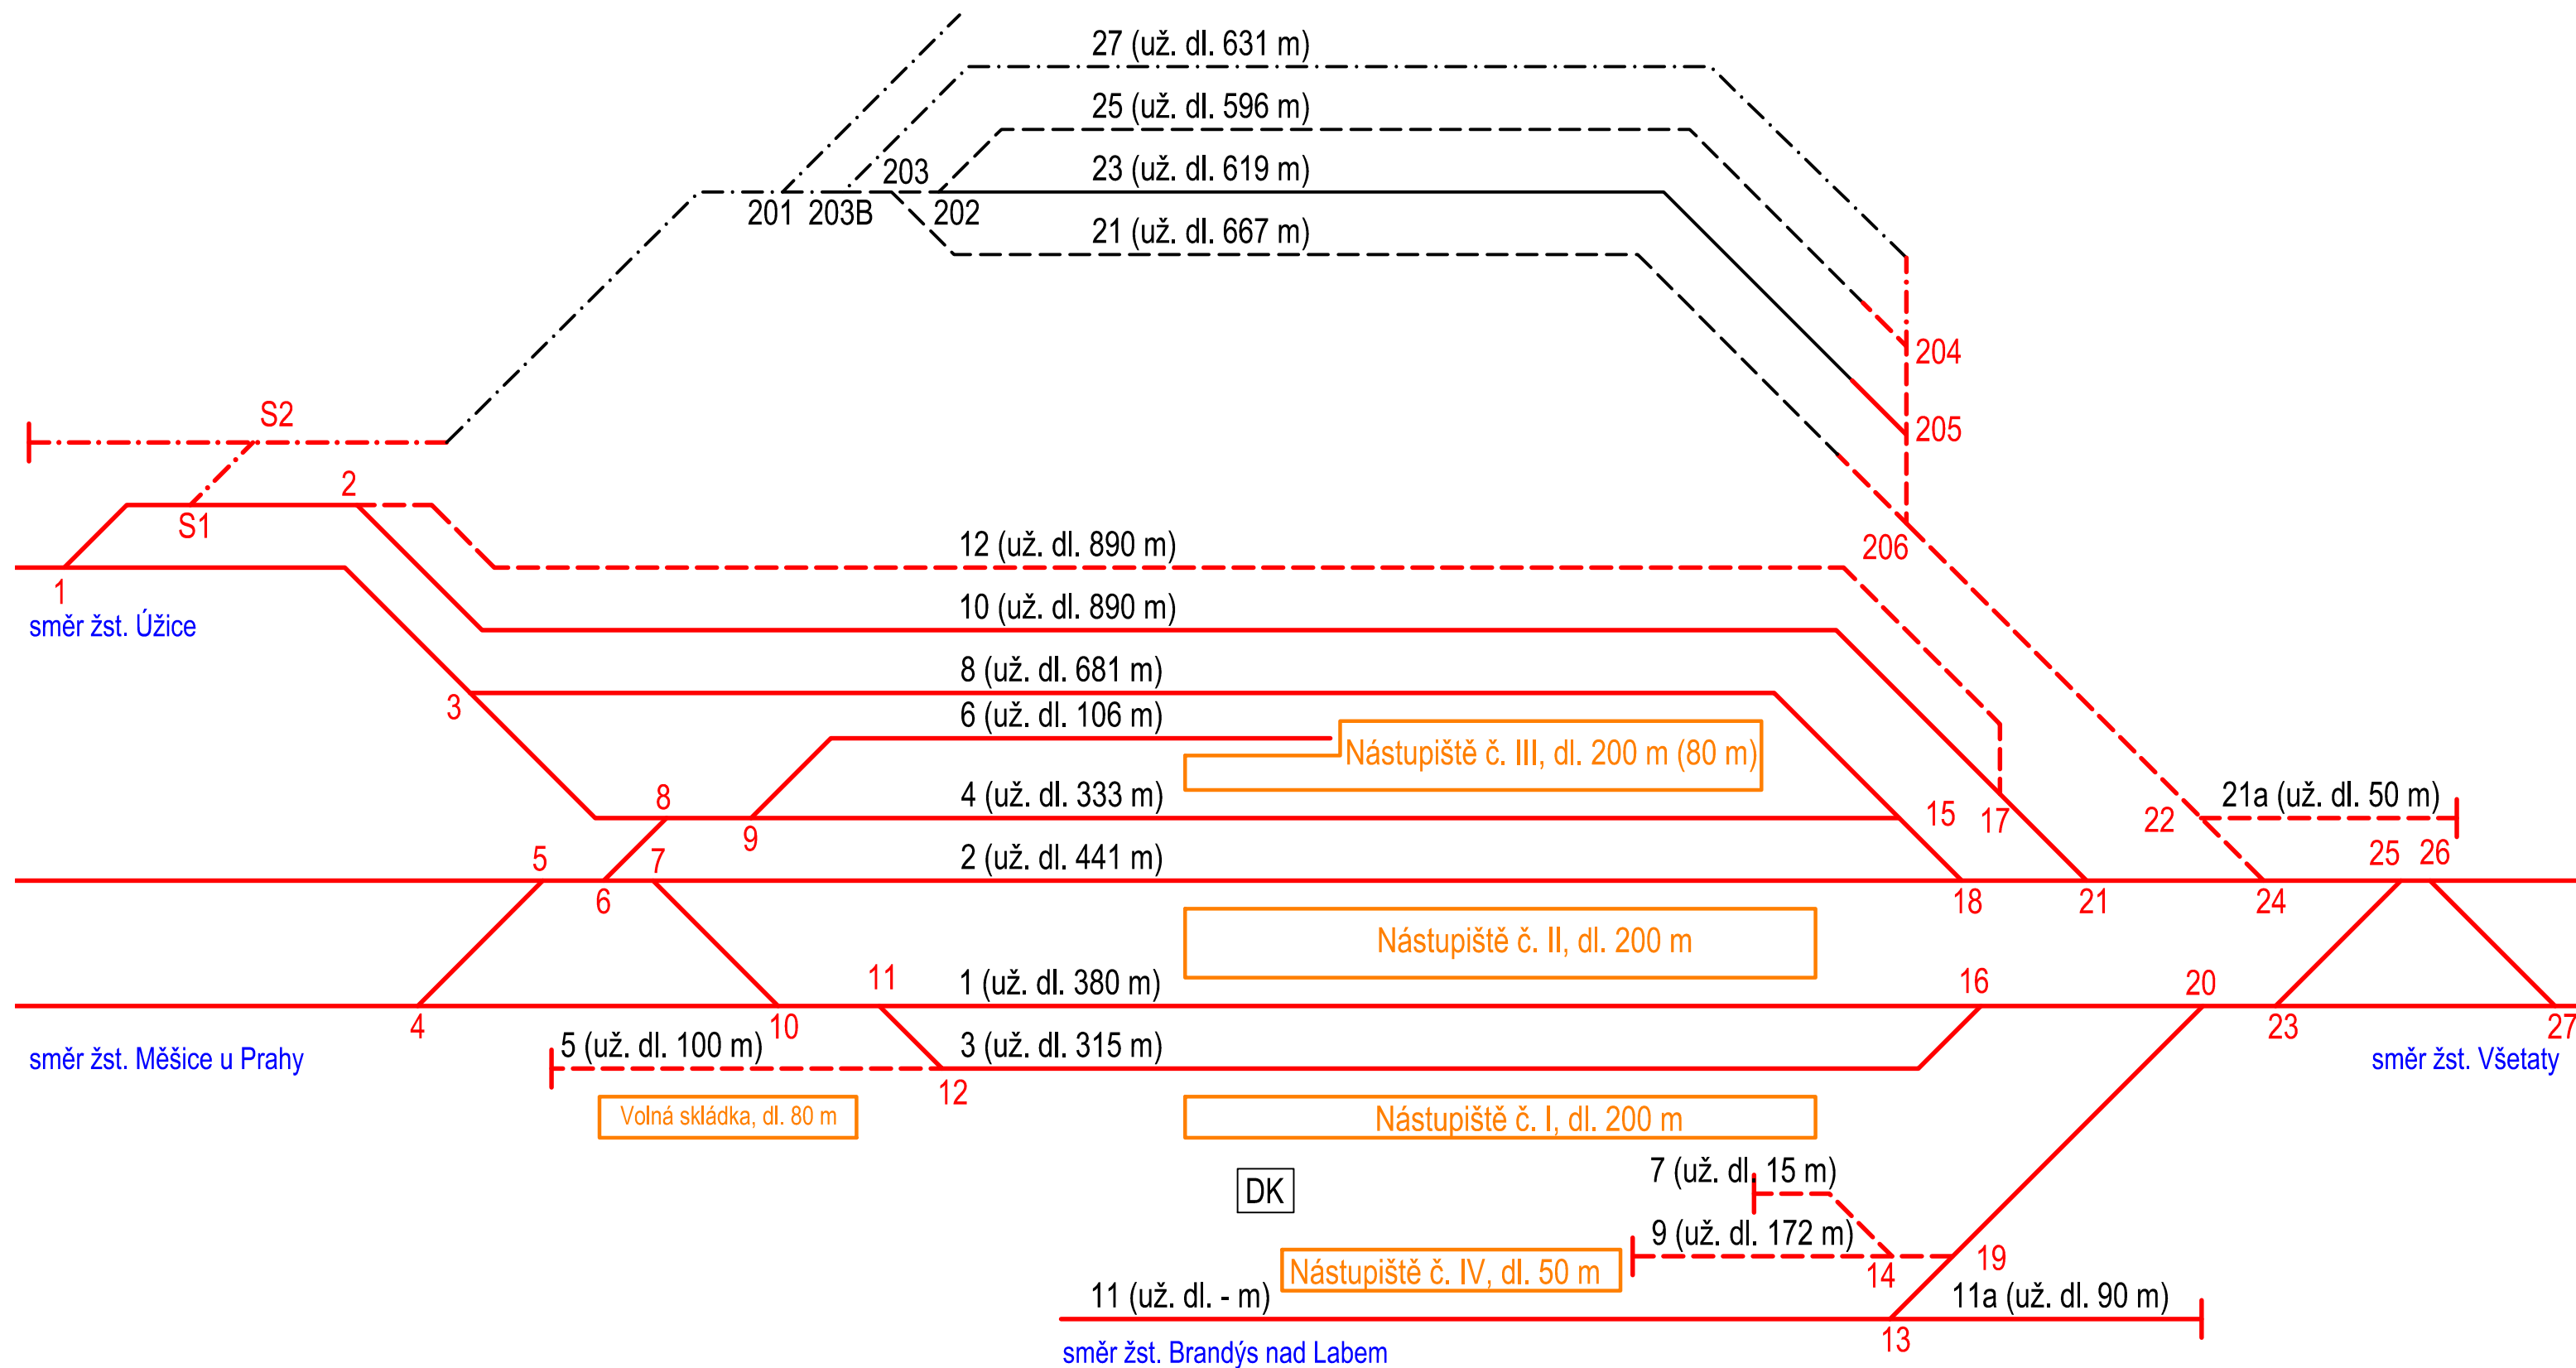


LEGENDA:

- navrhovaný stav - dopravní kolej
- - - navrhovaný stav - manipulační kolej
- · - · - navrhovaný stav - kolej vlečky
- stávající stav - dopravní kolej
- - - stávající stav - manipulační kolej
- · - · - stávající stav - kolej vlečky
- Nástupišť č. I, dl. 100 m nástupiště
- DK dopravní kancelář
- směr žst. Úžice popisky směrů
- K1 čísla výhybek
- 3 (už. dl. 876 m) číslo koleje s užitečnou délkou

ORIENTAČNÍ SCHÉMA

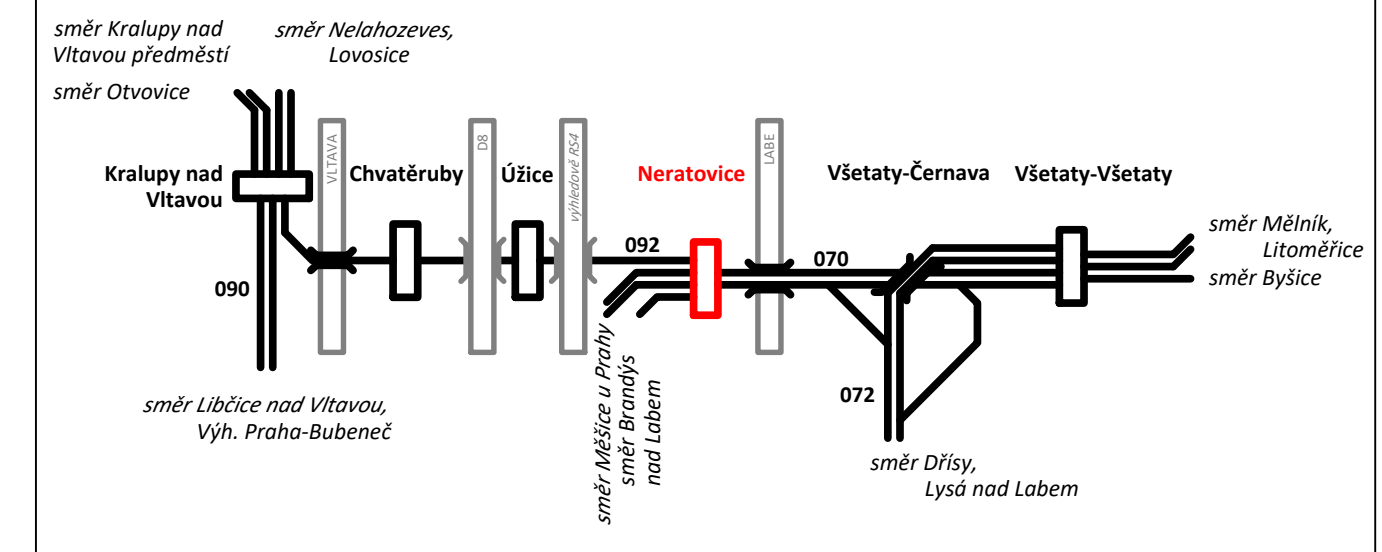

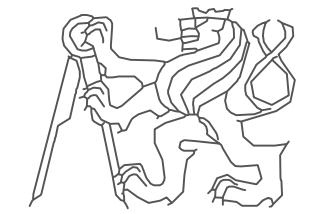OBOR	ROK	JMÉNO STUDENTA							
Dopravní systémy a technika	2021	ŠTĚPÁN MLÁDEK							
KATEDRA									
K612 Ústav dopravních systémů									
AKCE :	MOŽNOSTI PROPOJENÍ HLAVNÍCH ŽELEZNIČNÍCH TRATÍ V PROSTORU VŠETAT		<table border="1"> <tr> <td>MĚŘÍTKO</td> <td>-</td> </tr> <tr> <td>FORMÁT</td> <td>3 x A4</td> </tr> <tr> <td>DATUM</td> <td>9. 8. 2021</td> </tr> </table>	MĚŘÍTKO	-	FORMÁT	3 x A4	DATUM	9. 8. 2021
MĚŘÍTKO	-								
FORMÁT	3 x A4								
DATUM	9. 8. 2021								
OBSAH :	DOPRAVNÍ SCHÉMA - ŽST. NERATOVICE - VARIANTA V100		<table border="1"> <tr> <td>Č. VÝKR.</td> <td style="font-size: 2em; font-weight: bold;">2.3</td> </tr> </table>	Č. VÝKR.	2.3				
Č. VÝKR.	2.3								