


žst. Všetaty - obvod Všetaty


žst. Všetaty - obvod Černava

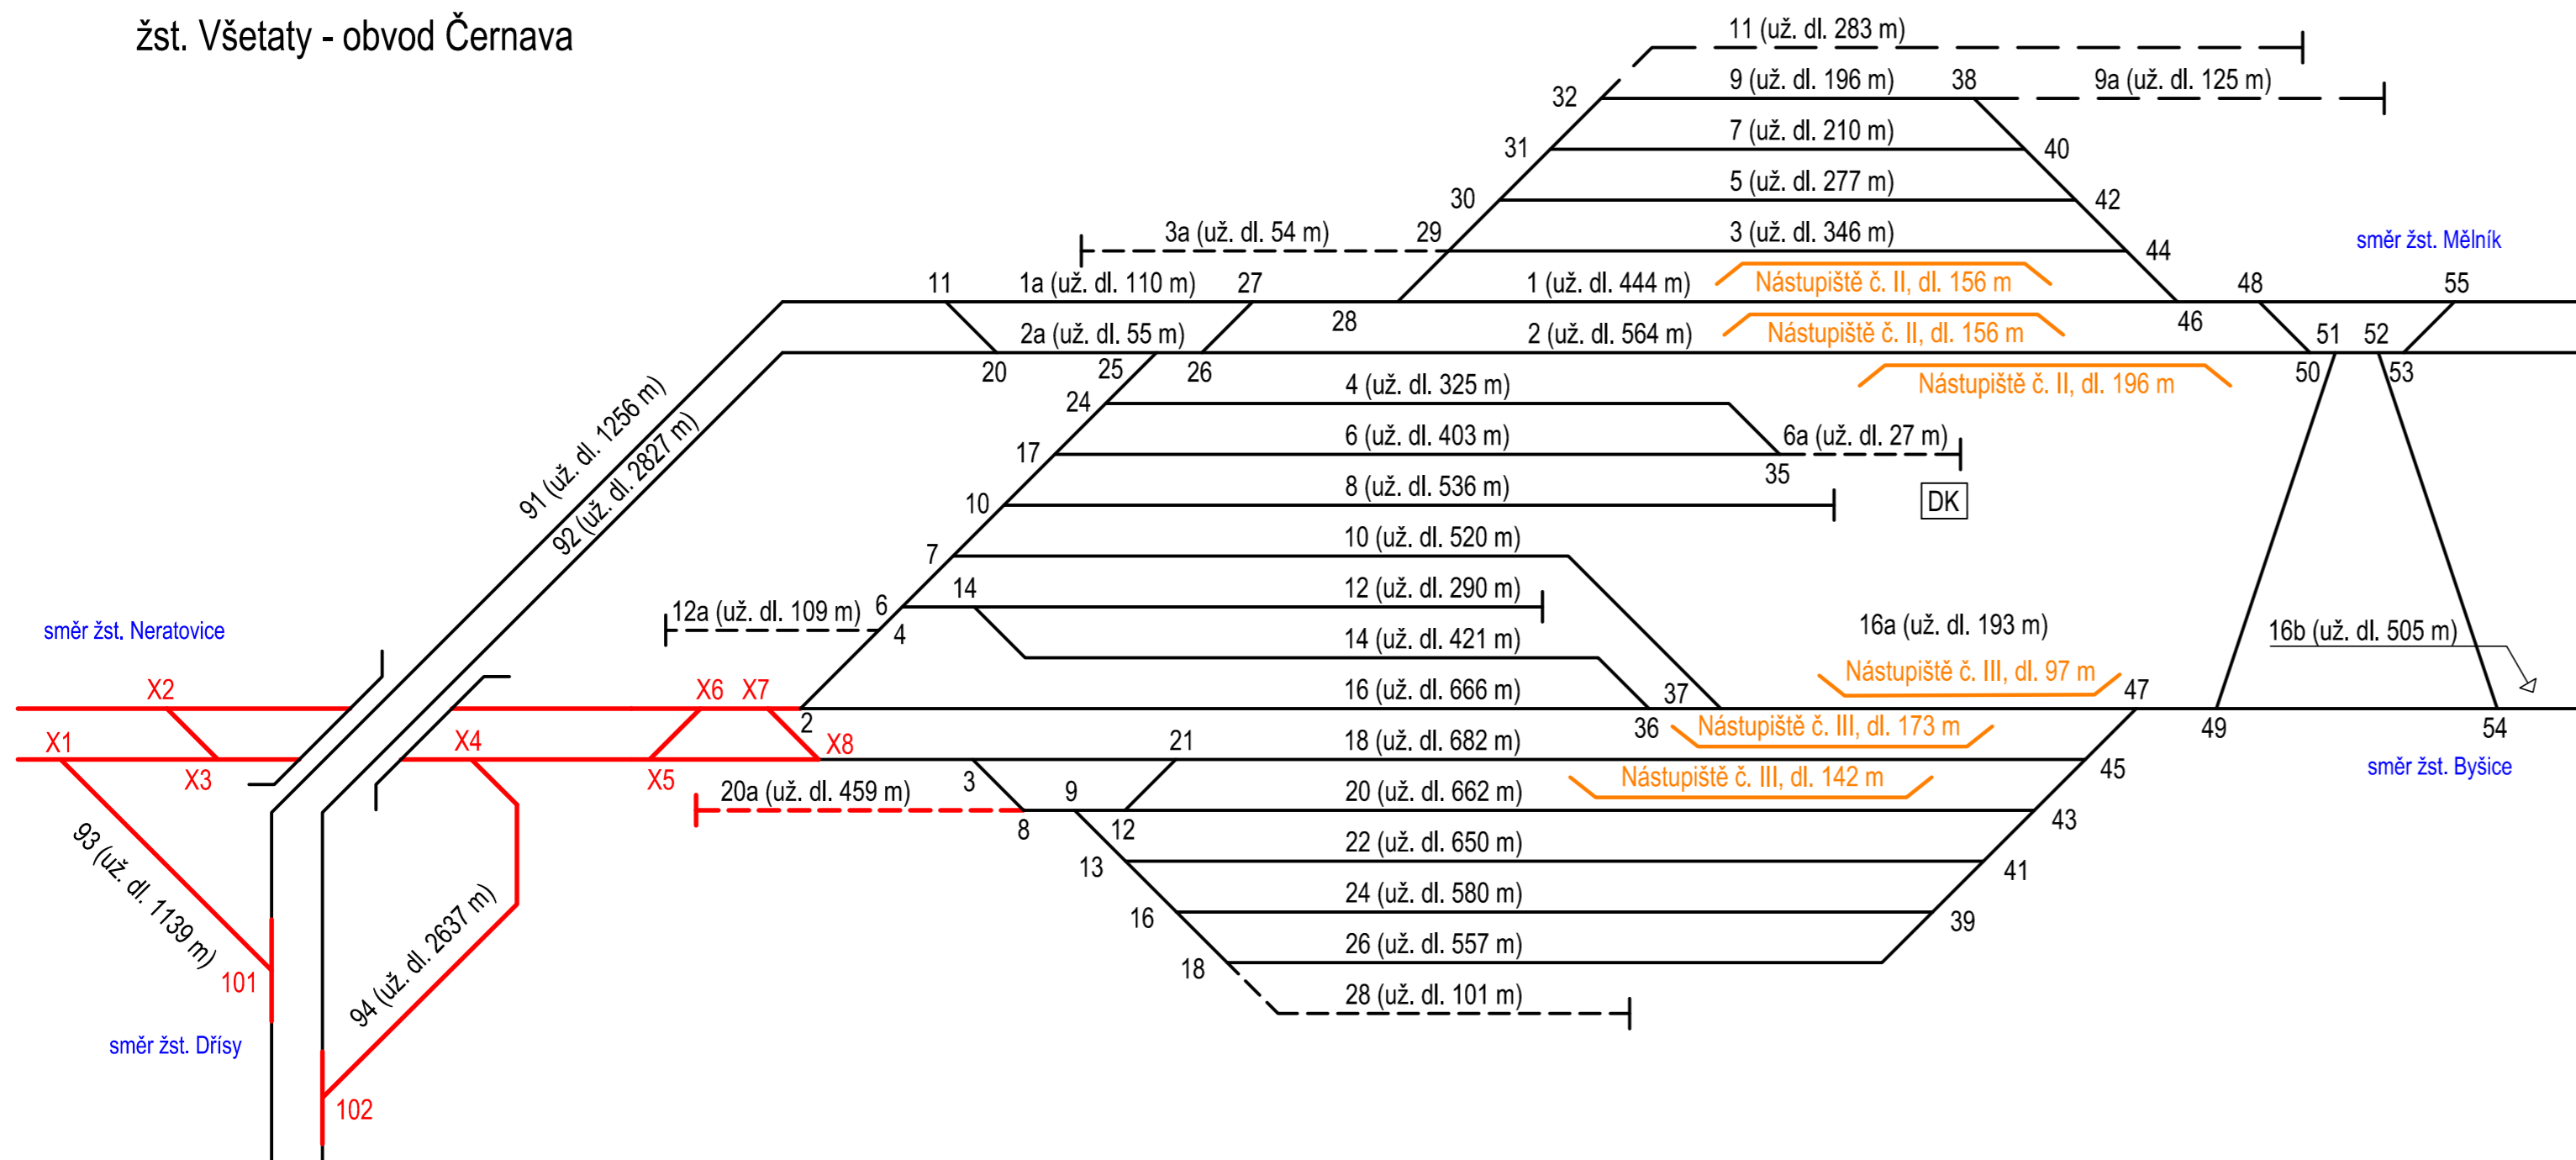

LEGENDA:

- navrhovaný stav - dopravní kolej
- - - navrhovaný stav - manipulační kolej
- · - · - navrhovaný stav - kolej vlečky
- stávající stav - dopravní kolej
- - - stávající stav - manipulační kolej
- · - · - stávající stav - kolej vlečky
- Nástupiště č. I, dl. 100 m nástupiště
- DK dopravní kancelář
- směr žst. Úžice popisky směrů
- K1 čísla výhybek
- 3 (už. dl. 876 m) číslo koleje s užitečnou délkou


ORIENTAČNÍ SCHÉMA

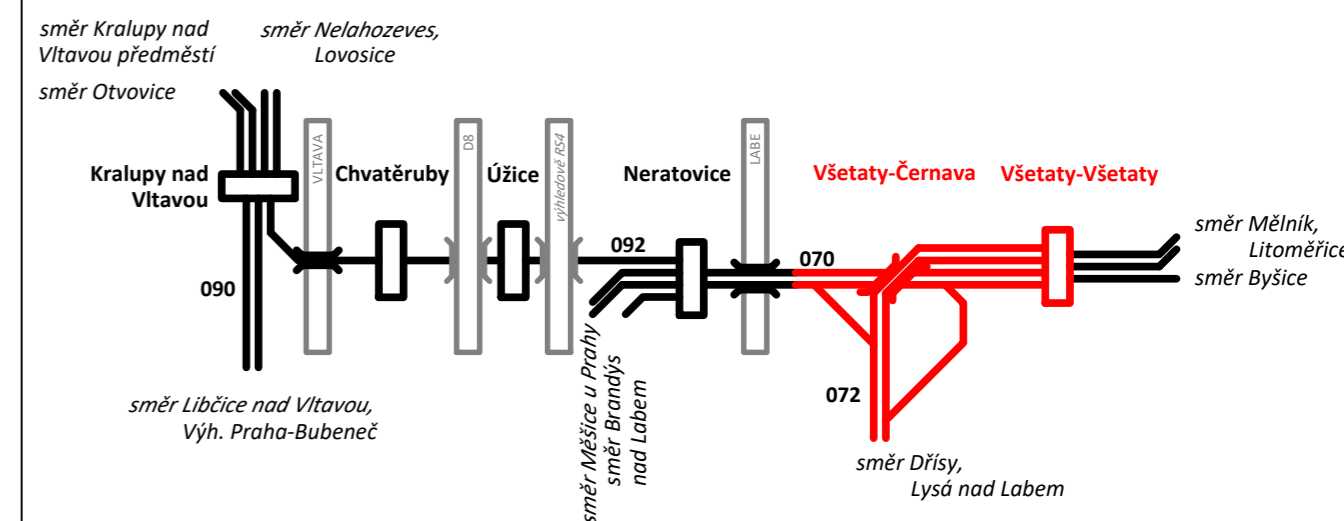

OBOR	ROK	JMÉNO STUDENTA
Dopravní systémy a technika	2021	ŠTĚPÁN MLÁDEK
KATEDRA		
K612 Ústav dopravních systémů		

MOŽNOSTI PROPOJENÍ HLAVNÍCH ŽELEZNIČNÍCH TRATÍ V PROSTORU VŠETAT

OBSAH :
DOPRAVNÍ SCHÉMA - ŽST. VŠETATY - VARIANTA V100

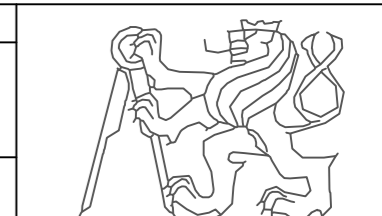

MĚŘÍTKO	-
FORMÁT	3 x A4
DATUM	9. 8. 2021
Č. VÝKR.	2.4