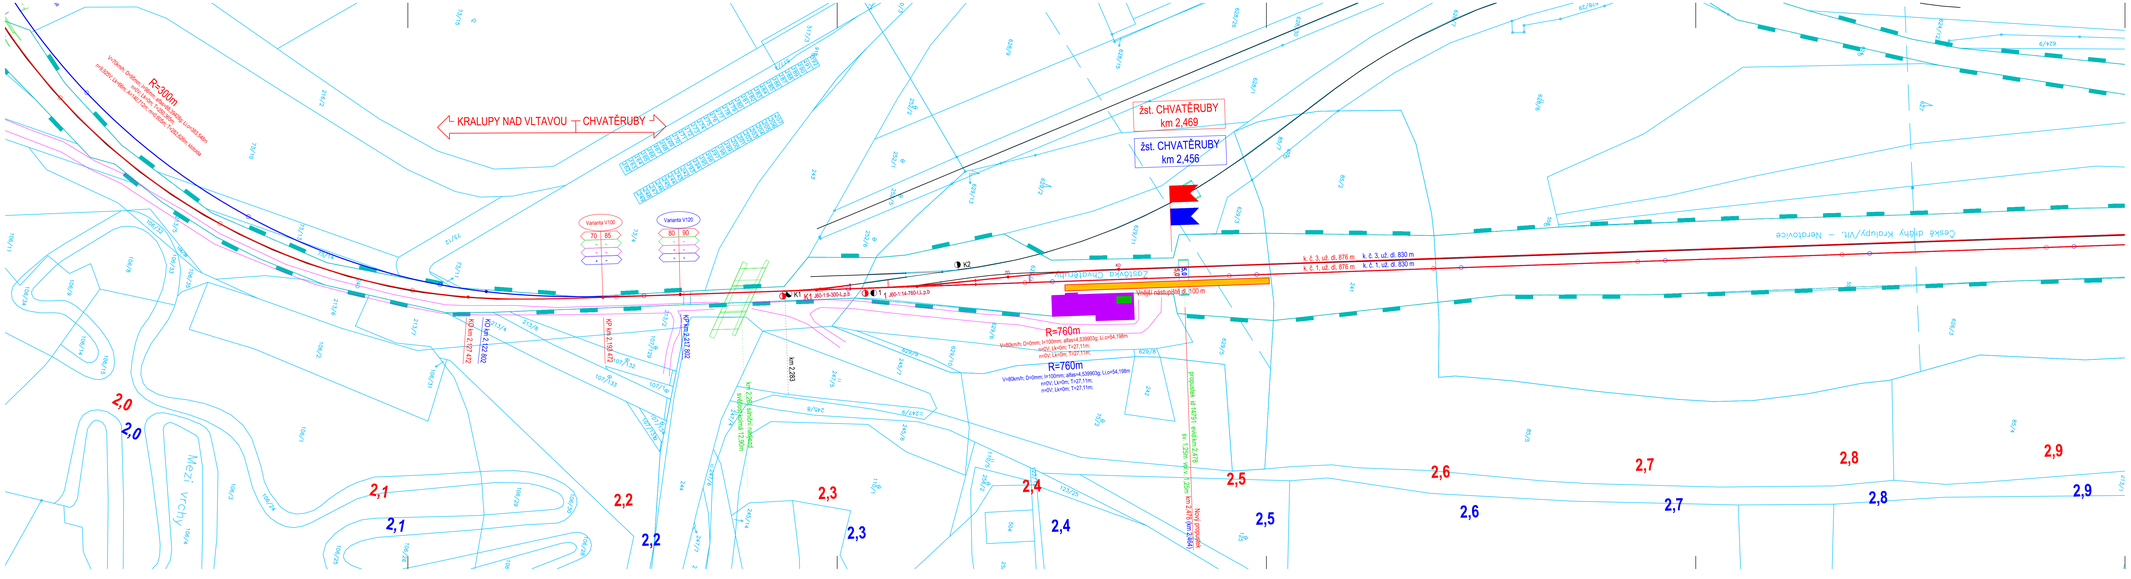

LEGENDA:

- stávající stav - směrově vedení trať - platné zaměření
- nový stav - směrově vedení trať - varianta V100
- nový stav - směrově vedení trať - varianta V120
- nový stav - pozemní komunikace - společné pro obě varianty
- nový stav - pozemní komunikace - pouze varianta V100
- nový stav - pozemní komunikace - předpokládaná poloha komunikací, které budou vybudovány v koordinaci s touto stavbou jiným investorem
- katastrální mapa
- hranice drážního pozemku
- stávající stav - mosty, propustky
- stávající stav - pozemní komunikace
- stávající stav - přejezdy
- nový stav - nástupiště
- stávající stav - výpravní budova, přístřešek
- nový stav - výpravní budova, přístřešek
- (1) platnost pro kolej č.
- (Varianta V100) platnost pro variantu
- (120 | 120) rychlost V_{max}
- (120 | 120) rychlost V_{max}
- (120 | 120) rychlost V_{max}
- (120 | 120) rychlost V_{v}

ORIENTAČNÍ SCHÉMA

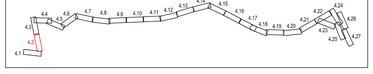

OBOR	ROK	JMÉNO STUDENTA
Dopravní systémy a technika	2021	ŠTĚPÁN MLÁDEK
KATEDRA		
K612 Ústav dopravních systémů		

AKCE :

MOŽNOSTI PROPOJENÍ HLAVNÍCH ŽELEZNIČNÍCH TRATÍ V PROSTORU VŠETAT

OBSAH :

SITUACE OBOU VARIANT

MĚŘÍTKO	1:1 000
FORMÁT	6 x A4
DATUM	9. 8. 2021
Č. VÝKR.	4.2