



Veleliby


STÁVAJÍCÍ STAV

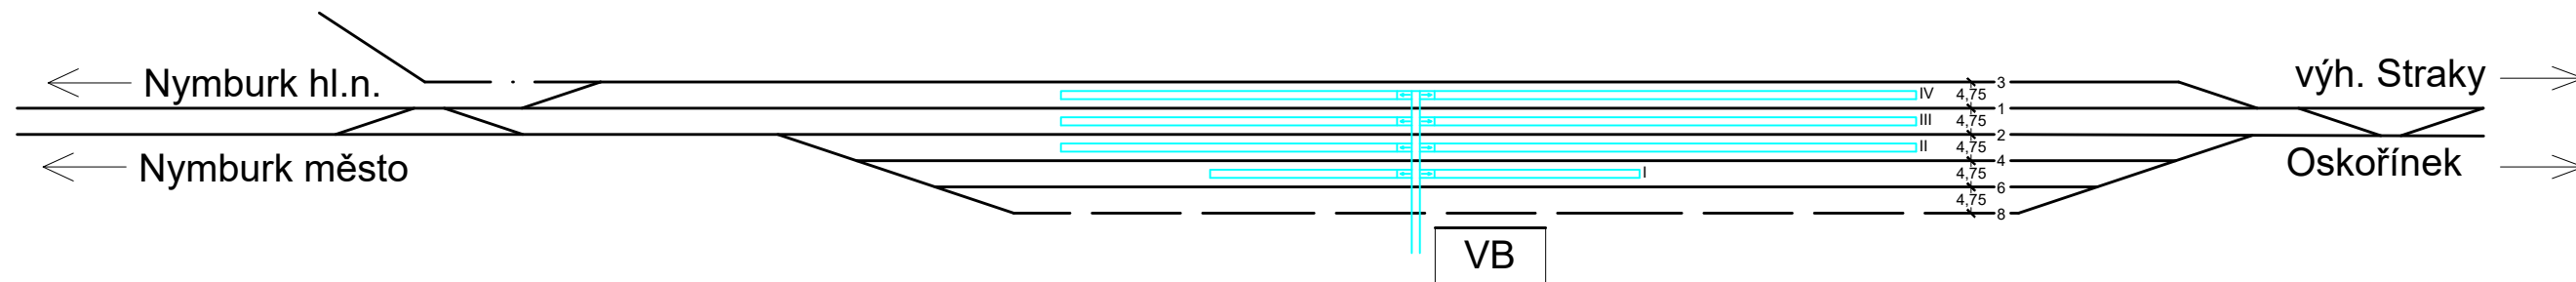

NÁVRH

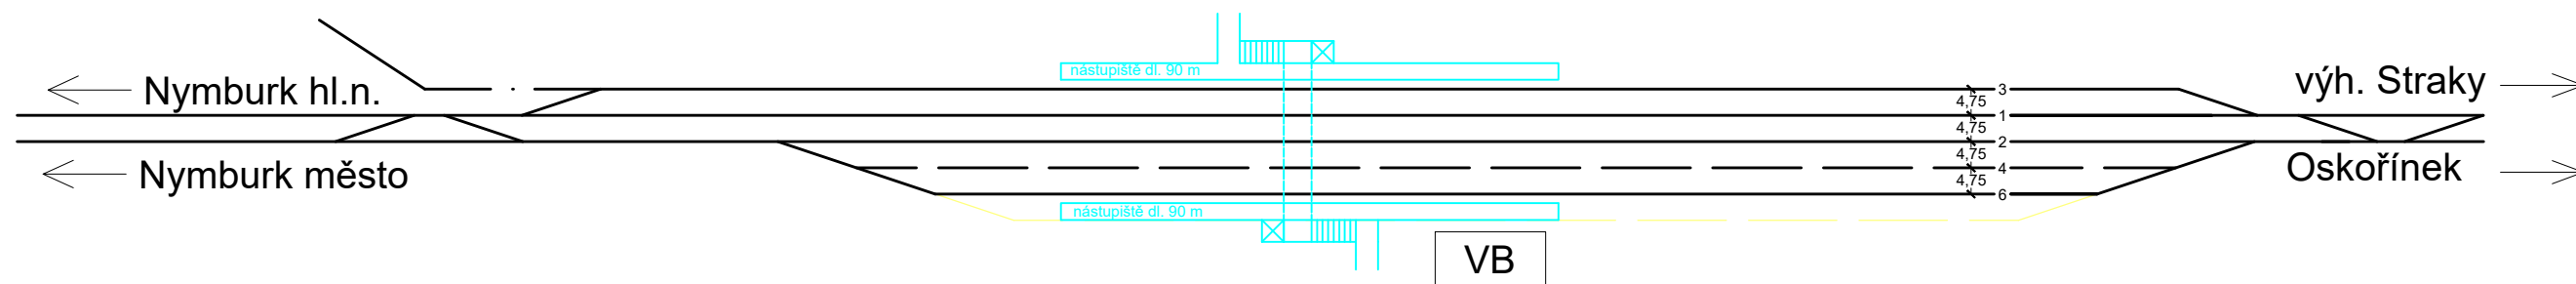

VARIANTNÍ ŘEŠENÍ

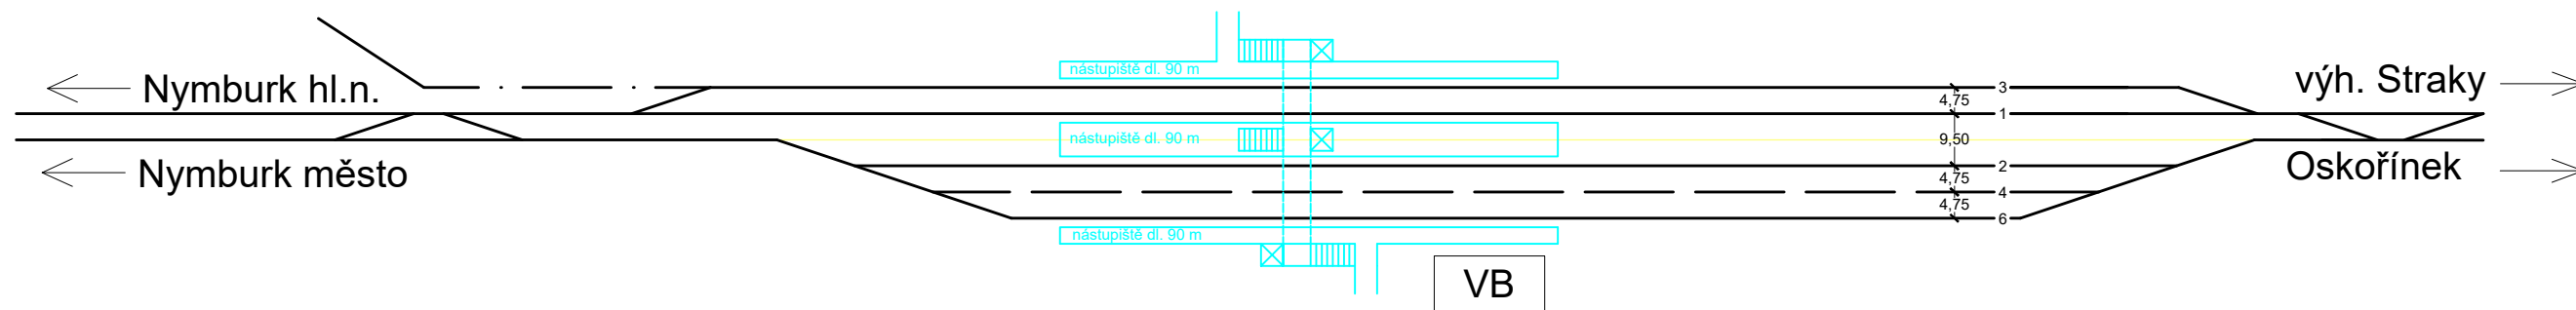

LEGENDA	
	stávající kolej
	zrušená kolej
	nová kolej
	manipulační kolej
	kolej vlečky
	plochy pro cestující

ČESKÉ VYSOKÉ UČENÍ TECHNICKÉ V PRAZE, FAKULTA DOPRAVNÍ		
OBOR Dopravní systémy a technika	KATEDRA Ústav dopravních systémů	
JMÉNO STUDENTA Prokop Vítvar	VEDOUCÍ PRÁCE Ing. Martin Jacura, Ph.D.	
BAKALÁŘSKÁ PRÁCE Prověření úprav trati Jičín – Nymburk		FORMÁT A3
NÁZEV PŘÍLOHY Schéma stanice Veleliby		MĚŘÍTKO –
		DATUM 08/2021
		PŘÍLOHA 14