



# Křinec


## STÁVAJÍCÍ STAV

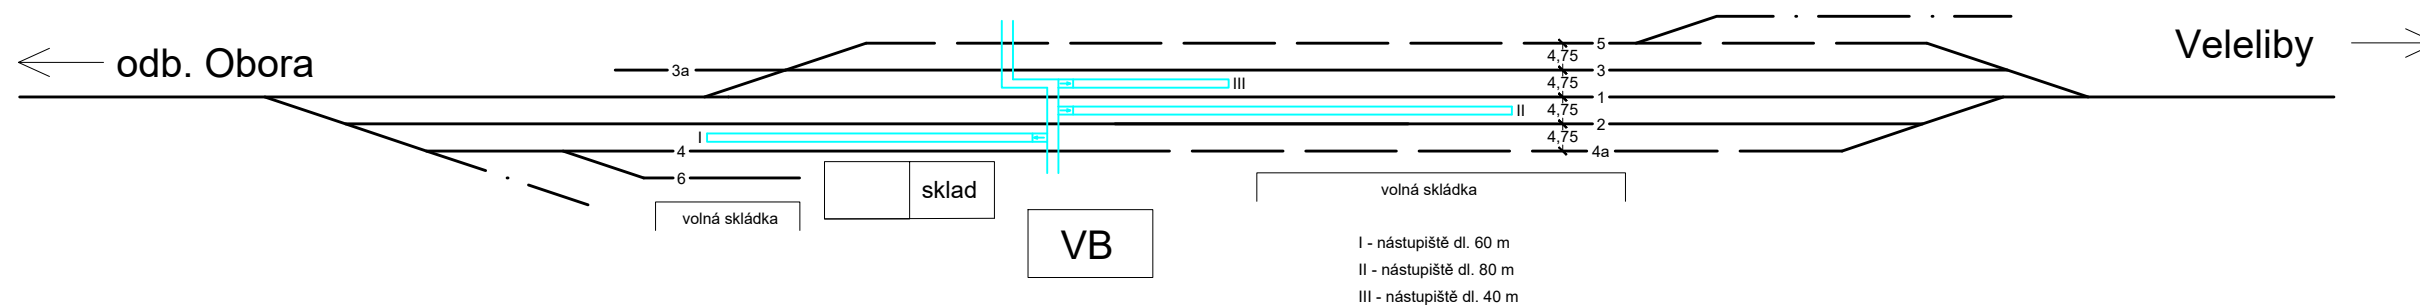

## NÁVRH

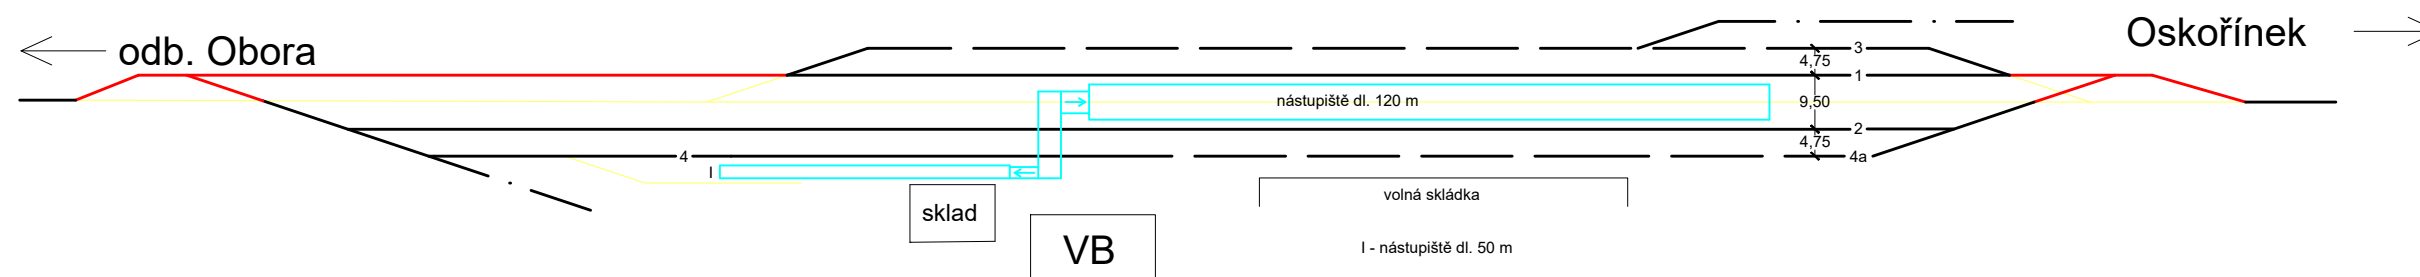

## VARIANTNÍ ŘEŠENÍ

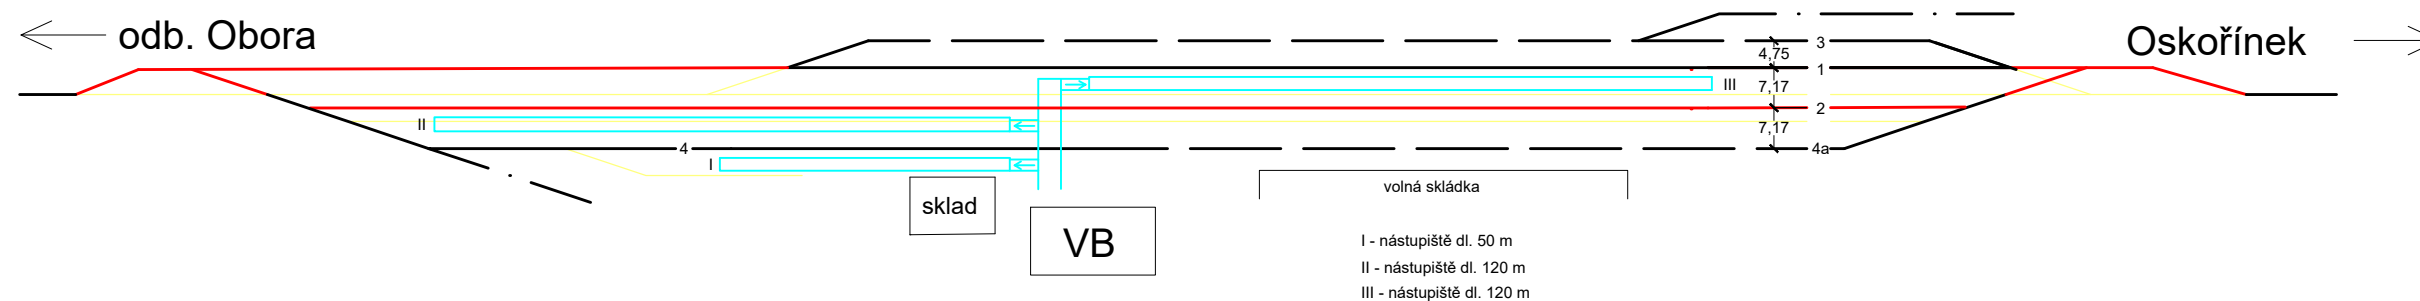

### LEGENDA

- stávající kolej
- zrušená kolej
- nová kolej
- - - manipulační kolej
- . - . kolej vlečky
- plochy pro cestující

ČESKÉ VYSOKÉ UČENÍ TECHNICKÉ V PRAZE, FAKULTA DOPRAVNÍ

OBOR  
Dopravní systémy a technika


KATEDRA  
Ústav dopravních systémů

JMÉNO STUDENTA  
Prokop Vítvar

VEDOUcí PRÁCE  
Ing. Martin Jacura, Ph.D.

BAKALÁŘSKÁ PRÁCE  
Prověření úprav trati Jičín – Nymburk

NÁZEV PŘÍLOHY  
Schéma stanice Křinec

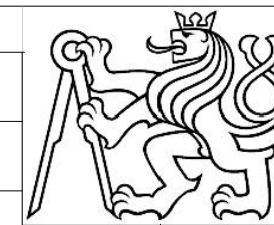

FORMÁT	A3
MĚŘITKO	-
DATUM	08/2021
PŘÍLOHA	15