

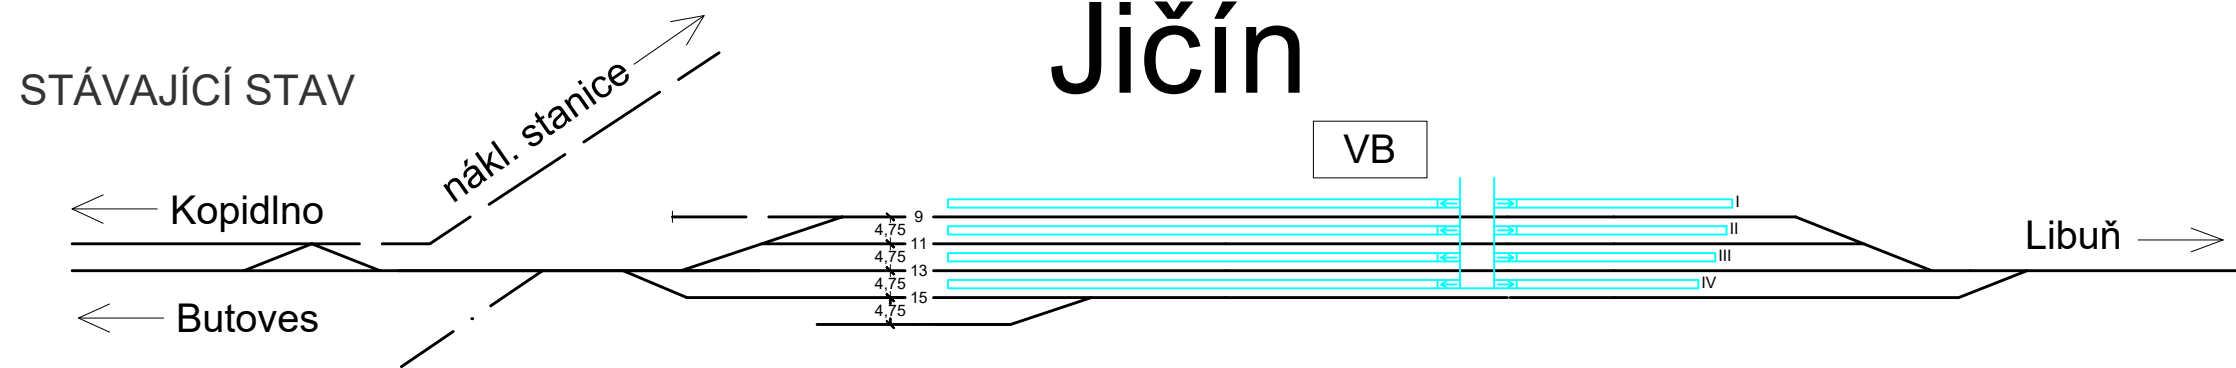


# Jičín

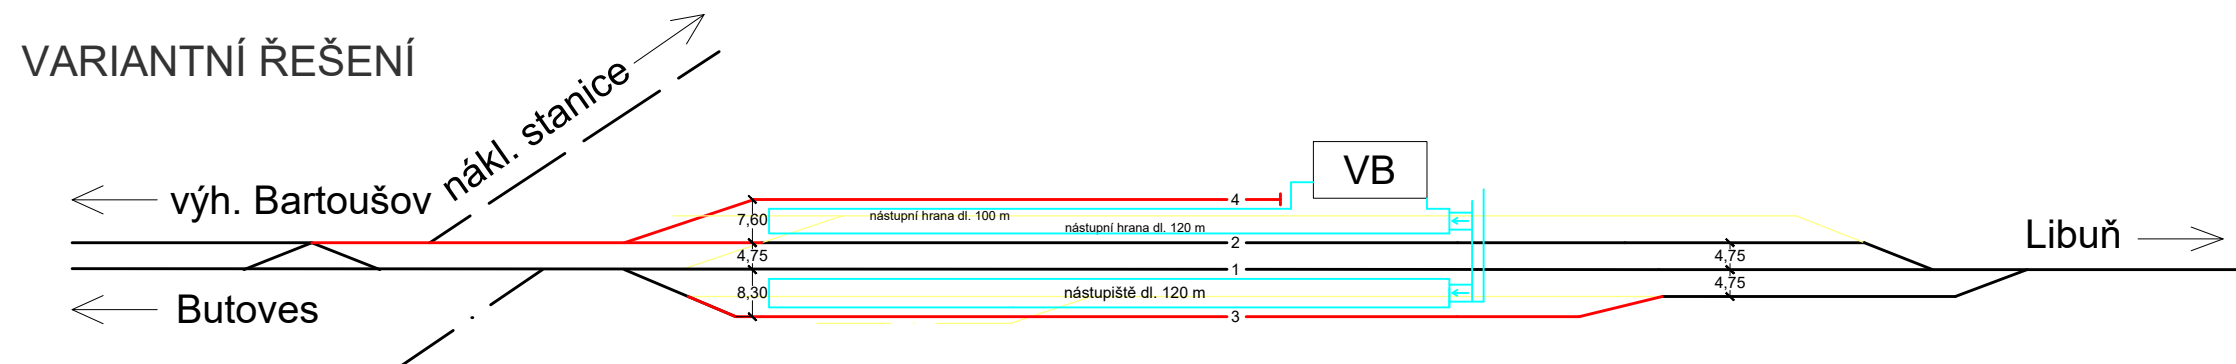

I - nástupiště dl. 200 m  
 II - nástupiště dl. 199 m  
 III - nástupiště dl. 197 m  
 IV - nástupiště dl. 194 m

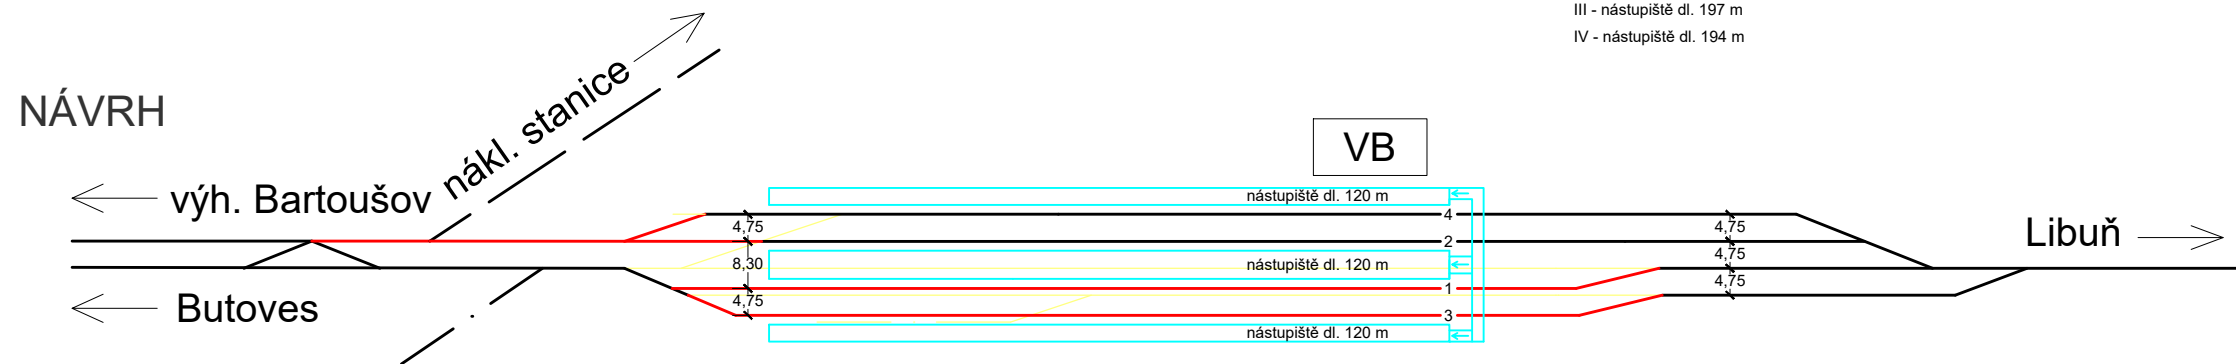

LEGENDA	
	stávající kolej
	zrušená kolej
	nová kolej
	manipulační kolej
	kolej vlečky
	plochy pro cestující

ČESKÉ VYSOKÉ UČENÍ TECHNICKÉ V PRAZE, FAKULTA DOPRAVNÍ		
OBOR Dopravní systémy a technika	KATEDRA Ústav dopravních systémů	
JMÉNO STUDENTA Prokop Vítvar	VEDOUcí PRÁCE Ing. Martin Jacura, Ph.D.	
BAKALÁŘSKÁ PRÁCE Prověření úprav trati Jičín – Nymburk		FORMÁT A3
NÁZEV PŘÍLOHY Schéma stanice Jičín		MĚŘÍTKO -
		DATUM 08/2021
		PŘÍLOHA 17