



Rožďalovice


STÁVAJÍCÍ STAV

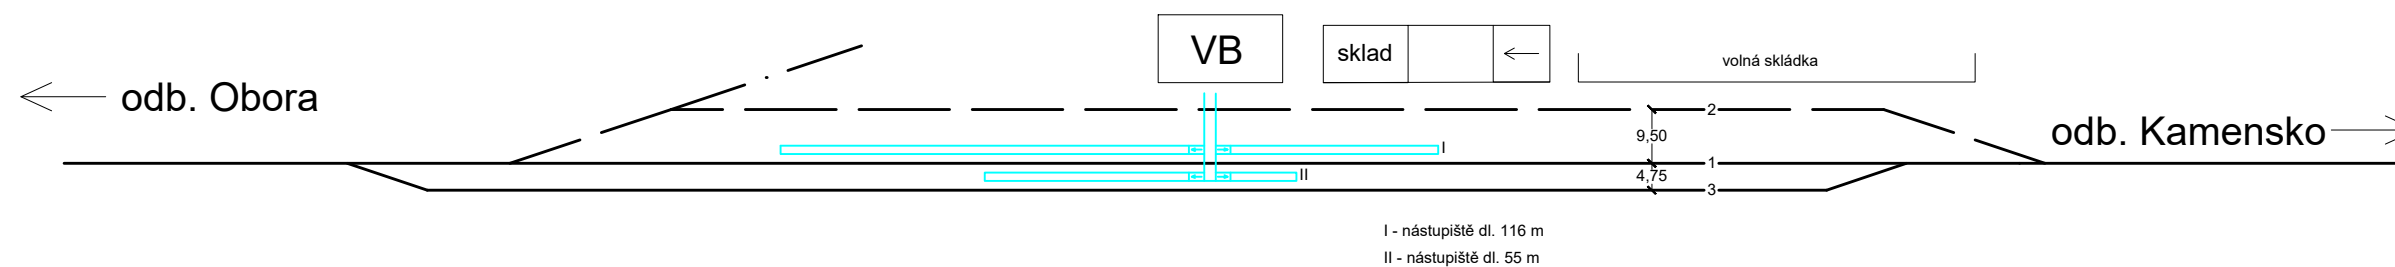

NÁVRH

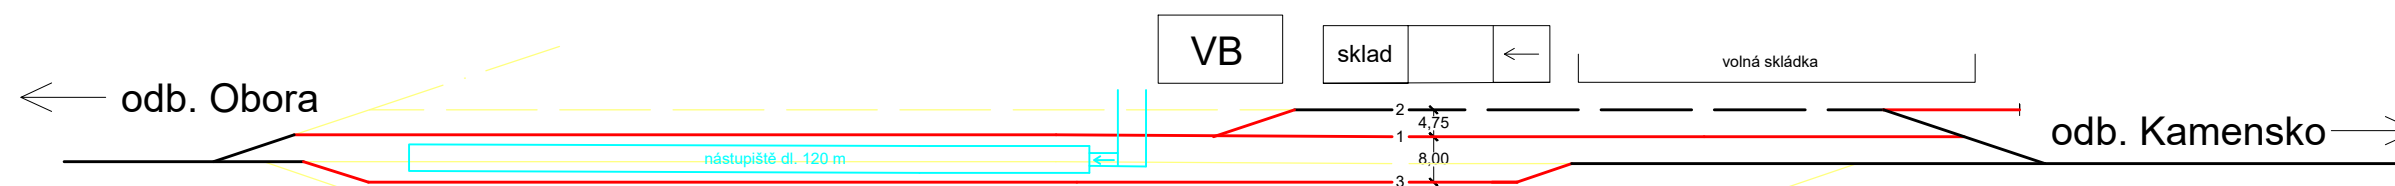


VARIANTNÍ ŘEŠENÍ

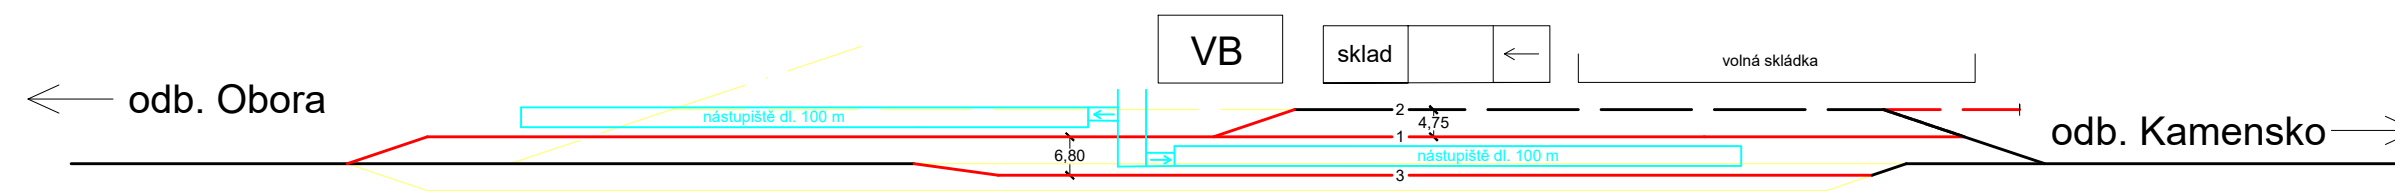

LEGENDA

- stávající kolej
- zrušená kolej
- nová kolej
- manipulační kolej
- kolej vlečky
- plochy pro cestující

ČESKÉ VYSOKÉ UČENÍ TECHNICKÉ V PRAZE, FAKULTA DOPRAVNÍ		
OBOR Dopravní systémy a technika	KATEDRA Ústav dopravních systémů	
JMÉNO STUDENTA Prokop Vitvar	VEDOUcí PRÁCE Ing. Martin Jacura, Ph.D.	
BAKALÁŘSKÁ PRÁCE Prověření úprav trati Jičín – Nymburk		FORMÁT A3
NÁZEV PŘÍLOHY Schéma stanice Rožďalovice		MĚŘÍTKO -
		DATUM 08/2021
		PŘÍLOHA 8