


Modernizace žst Ostrava střed

Řez A-A'

km 0,589 000

1:100

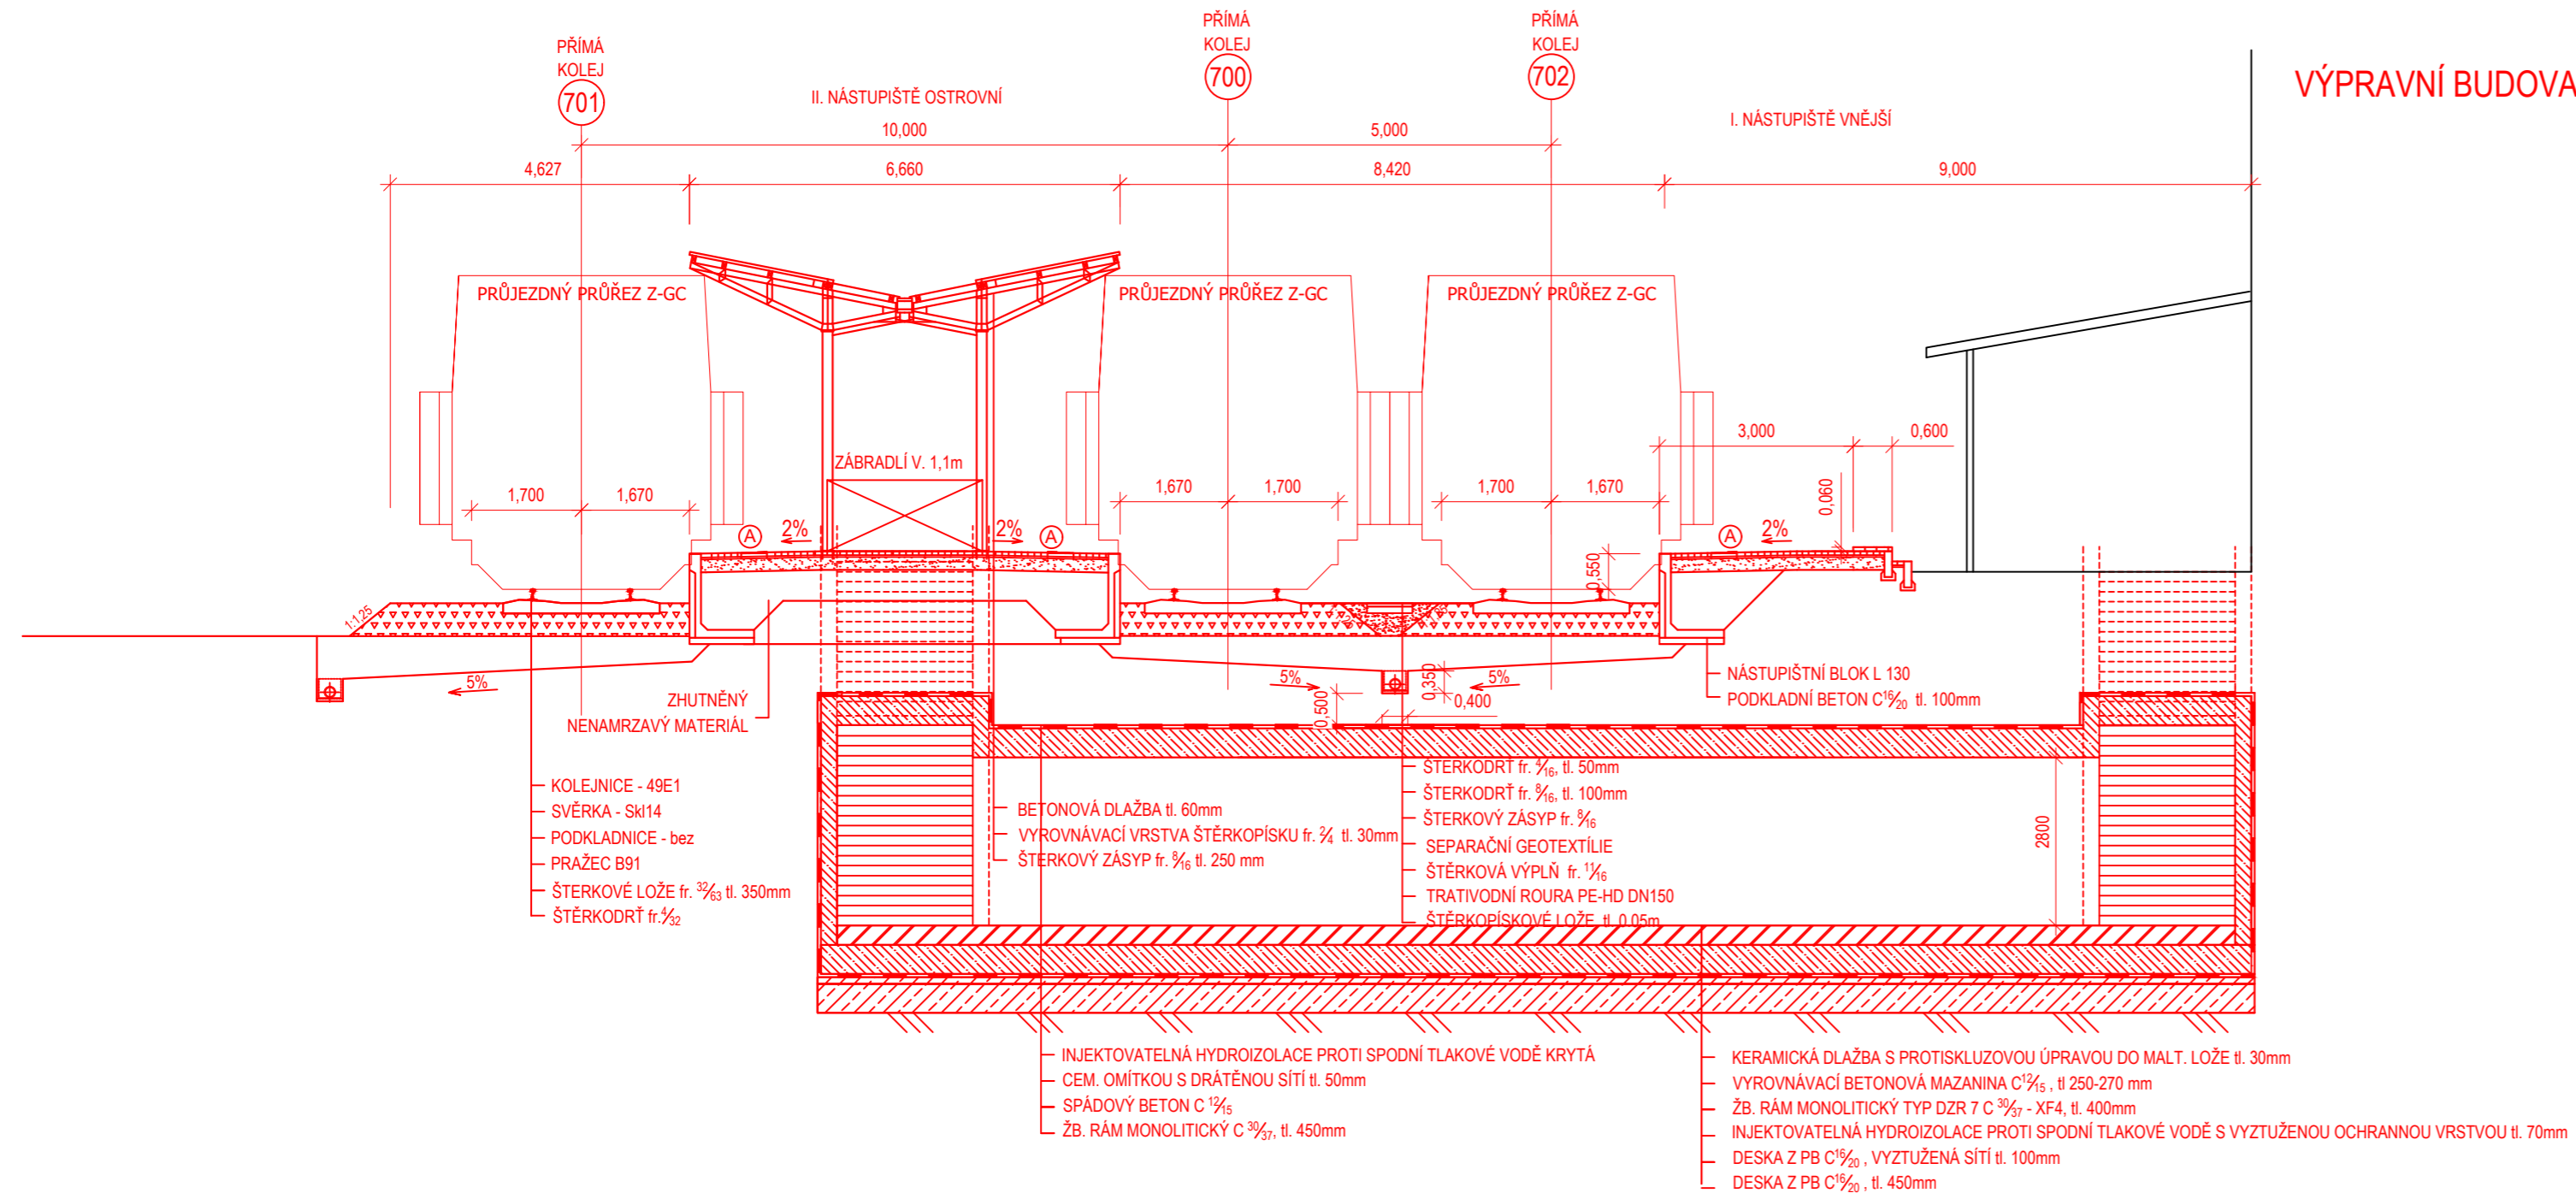

A OPTICKÉ ZNAČENÍ VODICÍ LIE S FUNKCÍ VAROVNÉHO PÁSU v š. 0,15m
VODICÍ LIE S FUNKCÍ VAROVNÉHO PÁSU - POVRCH TVOŘENÝ
PODELNÝMI DRÁŽKAMI (BETONOVÝ PREFABRIKÁT š. 0,4m)

st. program: B 3710	ČESKÉ VYSOKÉ UČENÍ TECHNICKÉ v Praze Fakulta dopravní ČVUT	
st. obor: 3708R009		
bakalářská práce: Modernizace žst. Ostrava střed		formát výkresu: 3xA4
název výkresu: ŘEZ ŽST OSTRAVA STŘED		č. výkresu: B.1.4.
zpracovatel : Viktor Bílek		datum: 07/2021
vedoucí práce: Ing. Tomáš Javořík, Ph. D.		měřítko: 1:100