






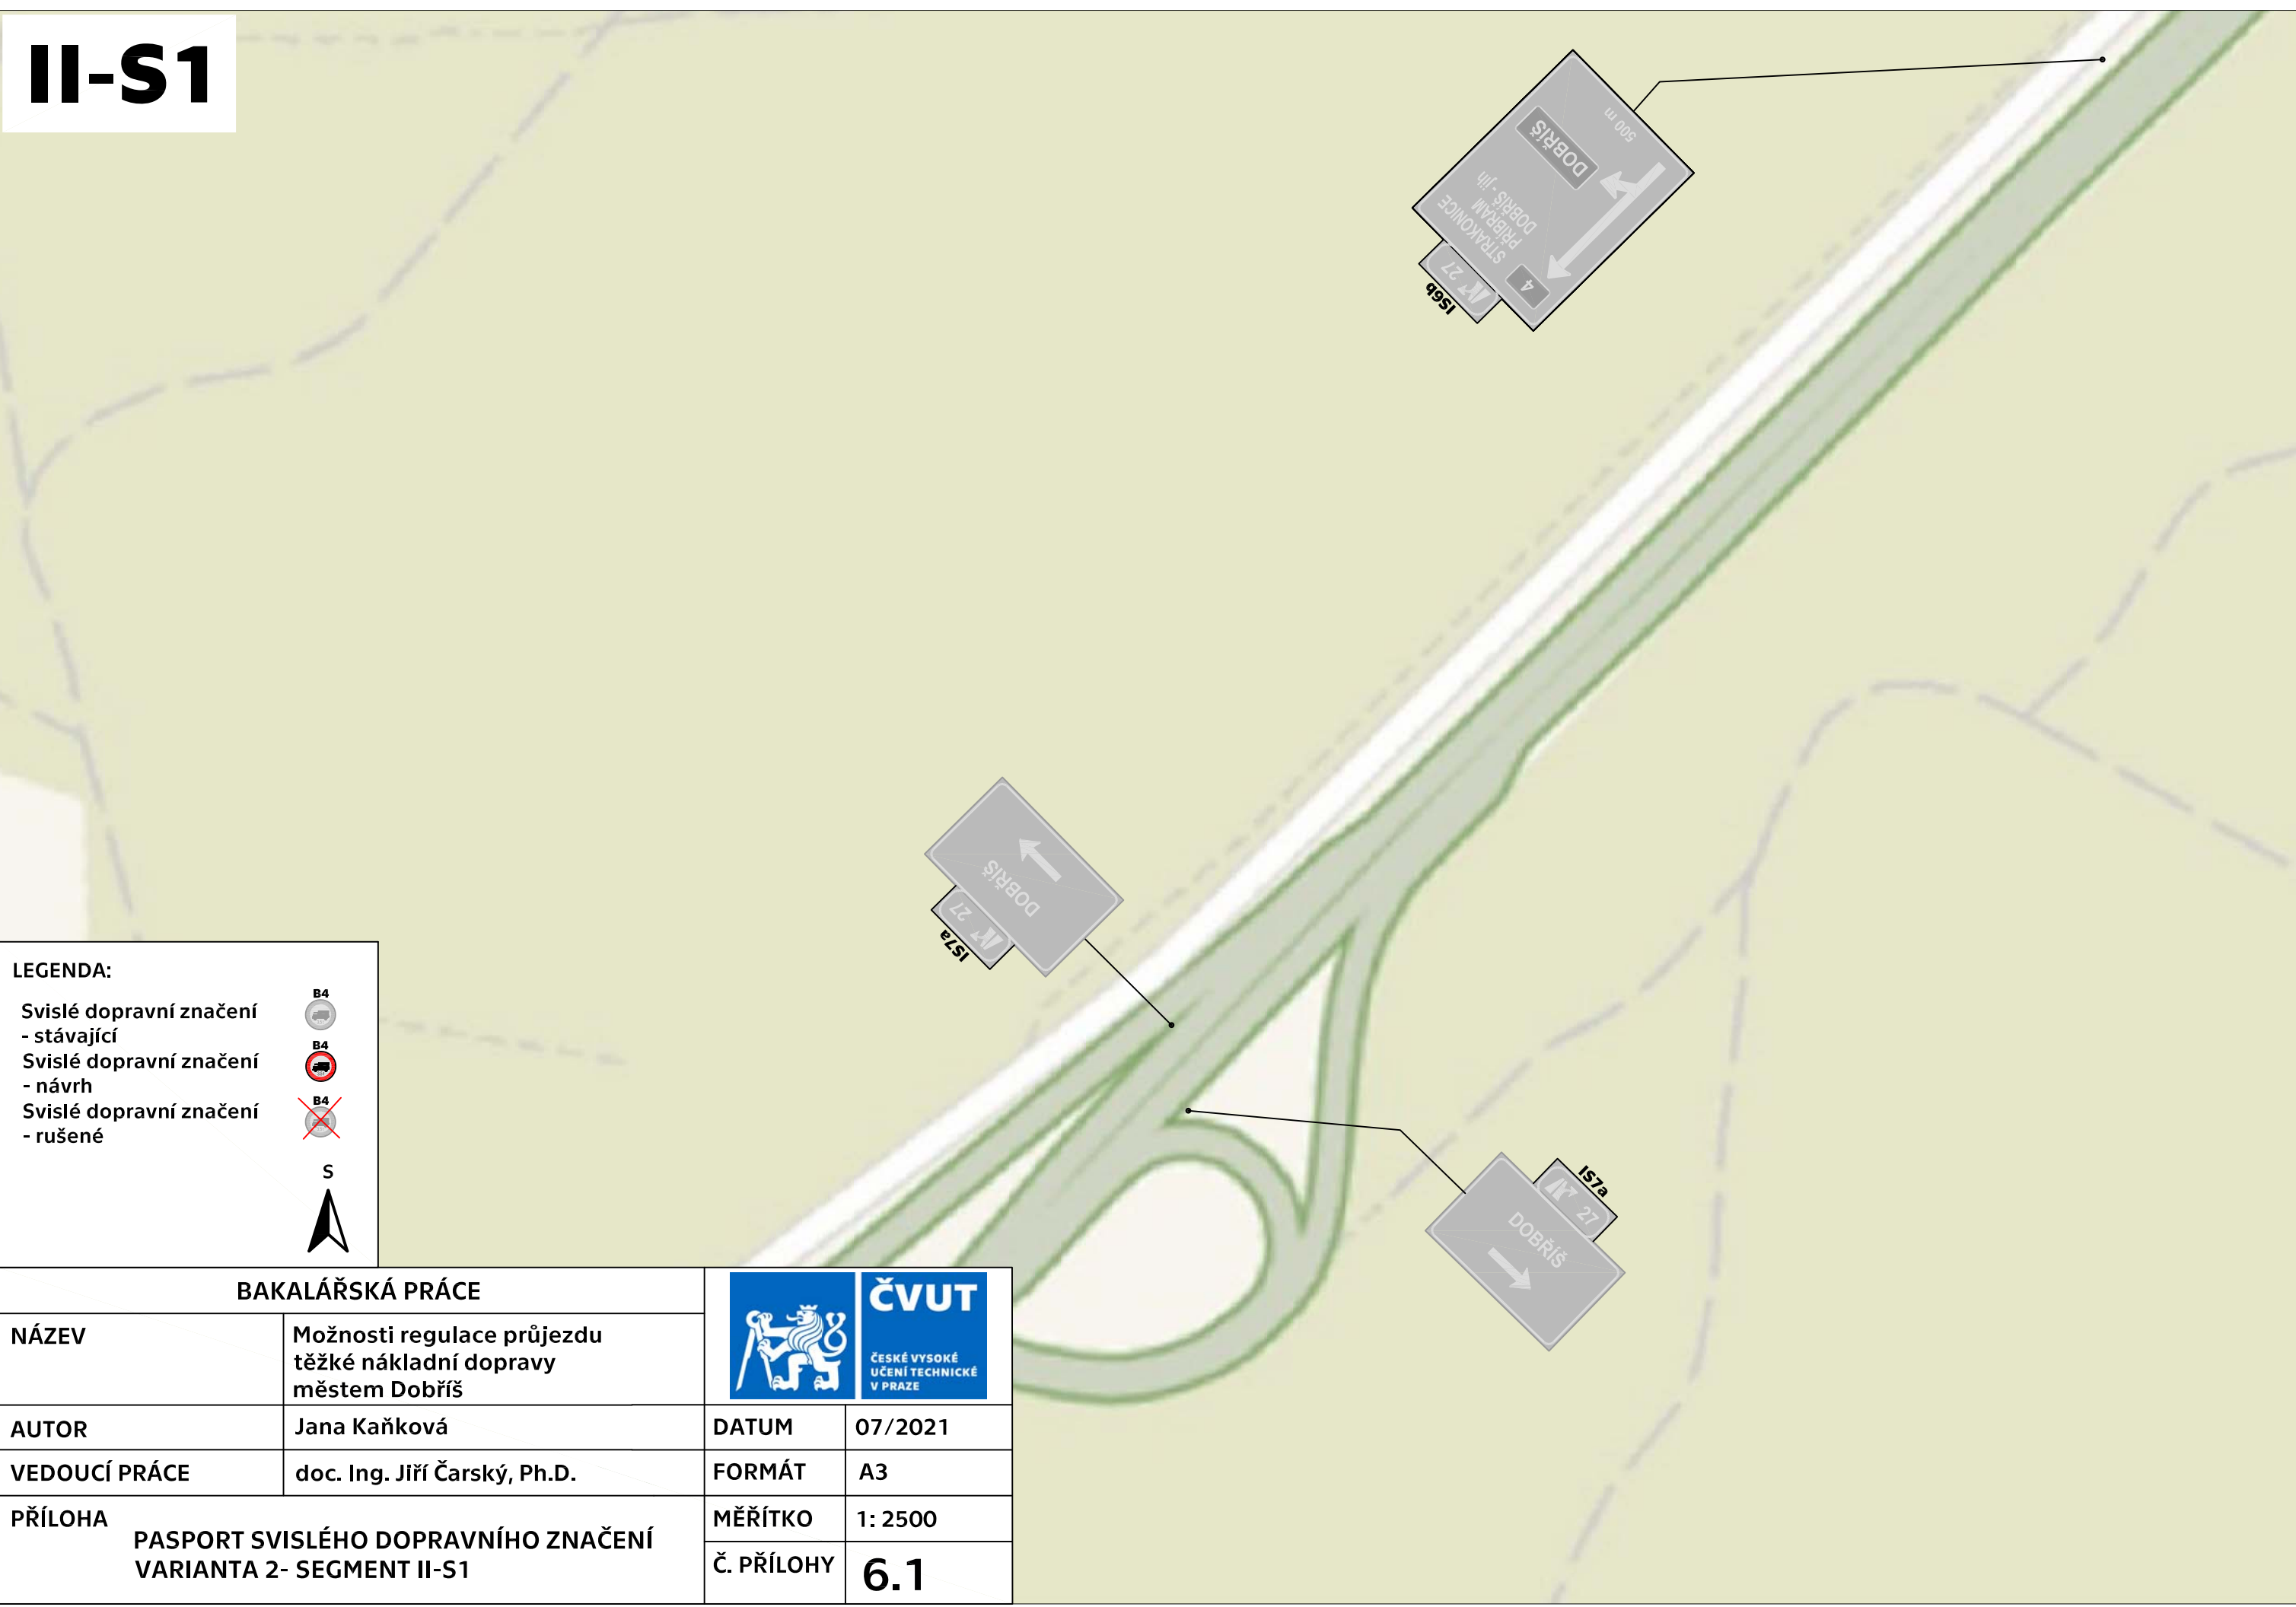
II-S1

LEGENDA:


- Svislé dopravní značení - stávající 
- Svislé dopravní značení - návrh 
- Svislé dopravní značení - rušené 

S





BAKALÁŘSKÁ PRÁCE			
NÁZEV	Možnosti regulace průjezdu těžké nákladní dopravy městem Dobříš	DATUM	07/2021
AUTOR	Jana Kaňková	FORMÁT	A3
VEDOUCÍ PRÁCE	doc. Ing. Jiří Čarský, Ph.D.	MĚŘÍTKO	1: 2500
PŘÍLOHA PASPORT SVISLÉHO DOPRAVNÍHO ZNAČENÍ VARIANTA 2- SEGMENT II-S1		Č. PŘÍLOHY	6.1

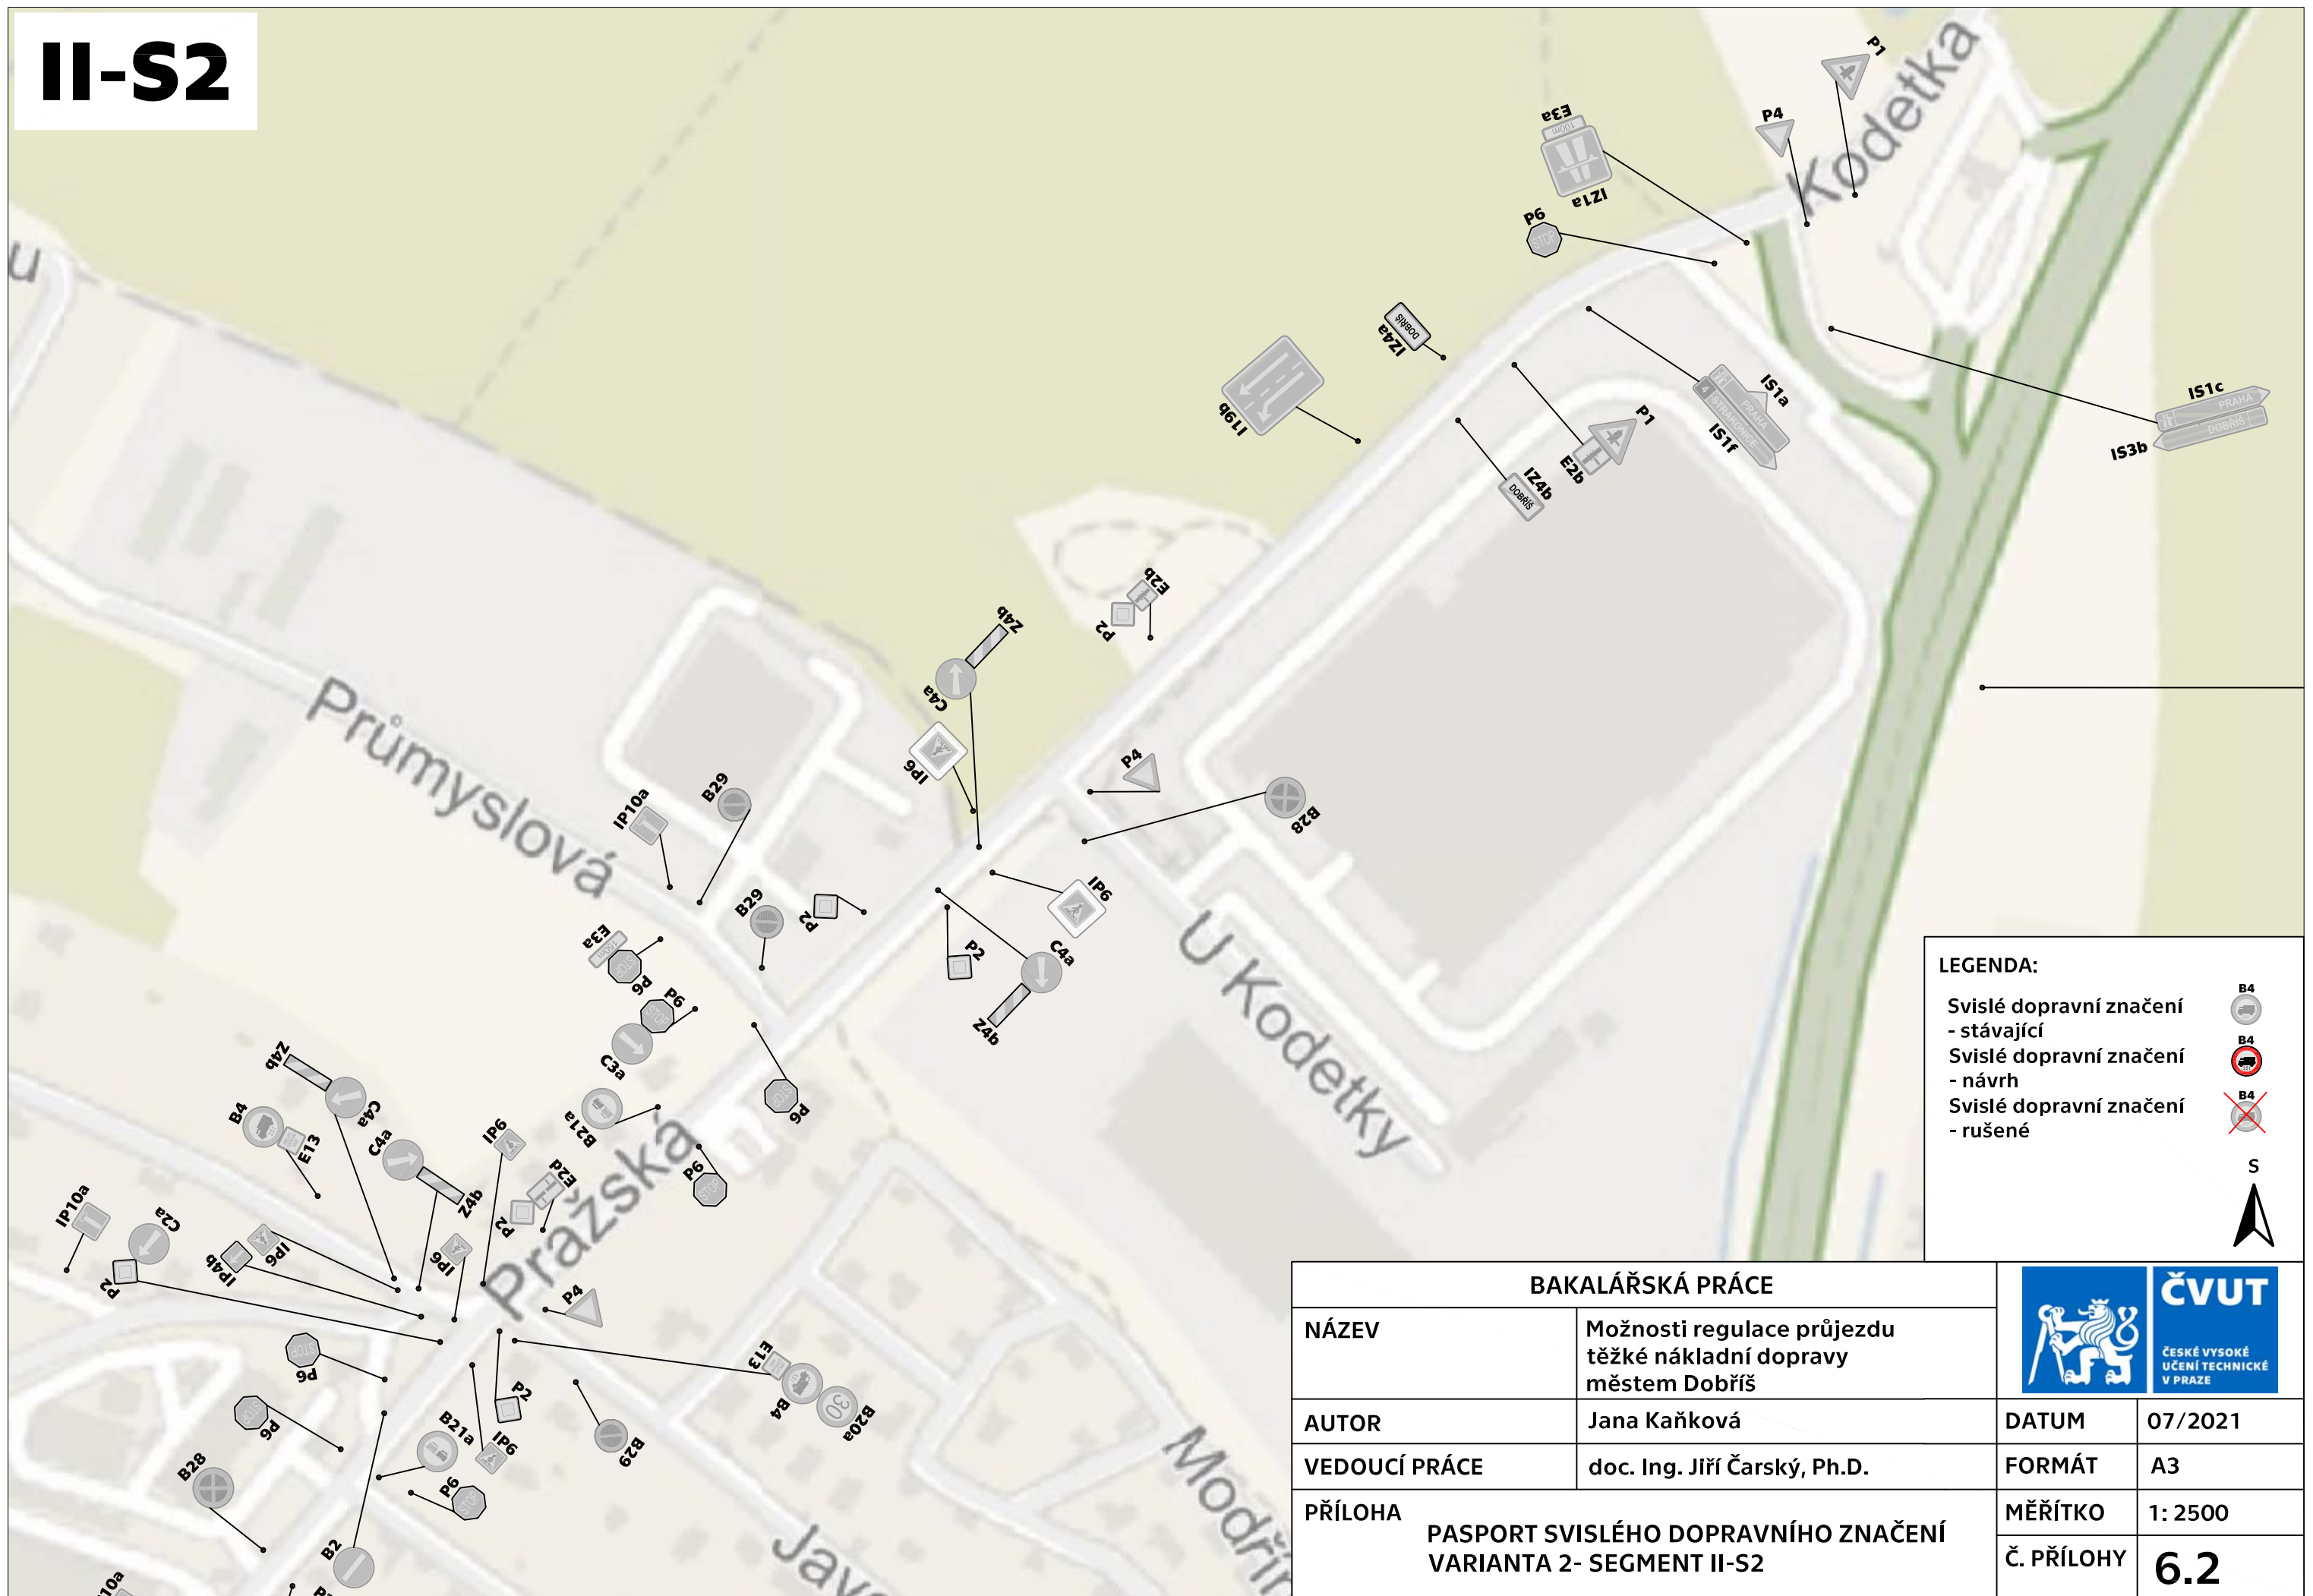


II-S2



LEGENDA:

- Svislé dopravní značení - stávající 
- Svislé dopravní značení - návrh 
- Svislé dopravní značení - rušené 

S

BAKALÁŘSKÁ PRÁCE			
NÁZEV	Možnosti regulace průjezdu těžké nákladní dopravy městem Dobruška	DATUM	07/2021
AUTOR	Jana Kaňková	FORMÁT	A3
VEDOUcí PRÁCE	doc. Ing. Jiří Čarský, Ph.D.	MĚŘÍTKO	1: 2500
PŘÍLOHA	PASPORT SVISLÉHO DOPRAVNÍHO ZNAČENÍ VARIANTA 2- SEGMENT II-S2	Č. PŘÍLOHY	6.2

II-S3




LEGENDA:

- Svislé dopravní značení - stávající
- Svislé dopravní značení - návrh
- Svislé dopravní značení - rušené




BAKALÁŘSKÁ PRÁCE

NÁZEV	Možnosti regulace průjezdu těžké nákladní dopravy městem Dobříš	DATUM	07/2021
AUTOR	Jana Kaňková	FORMÁT	A3
VEDOUcí PRÁCE	doc. Ing. Jiří Čarský, Ph.D.	MĚŘÍTKO	1: 2500
PŘÍLOHA	PASPORT SVISLÉHO DOPRAVNÍHO ZNAČENÍ VARIANTA 2- SEGMENT II-S3	Č. PŘÍLOHY	6.3

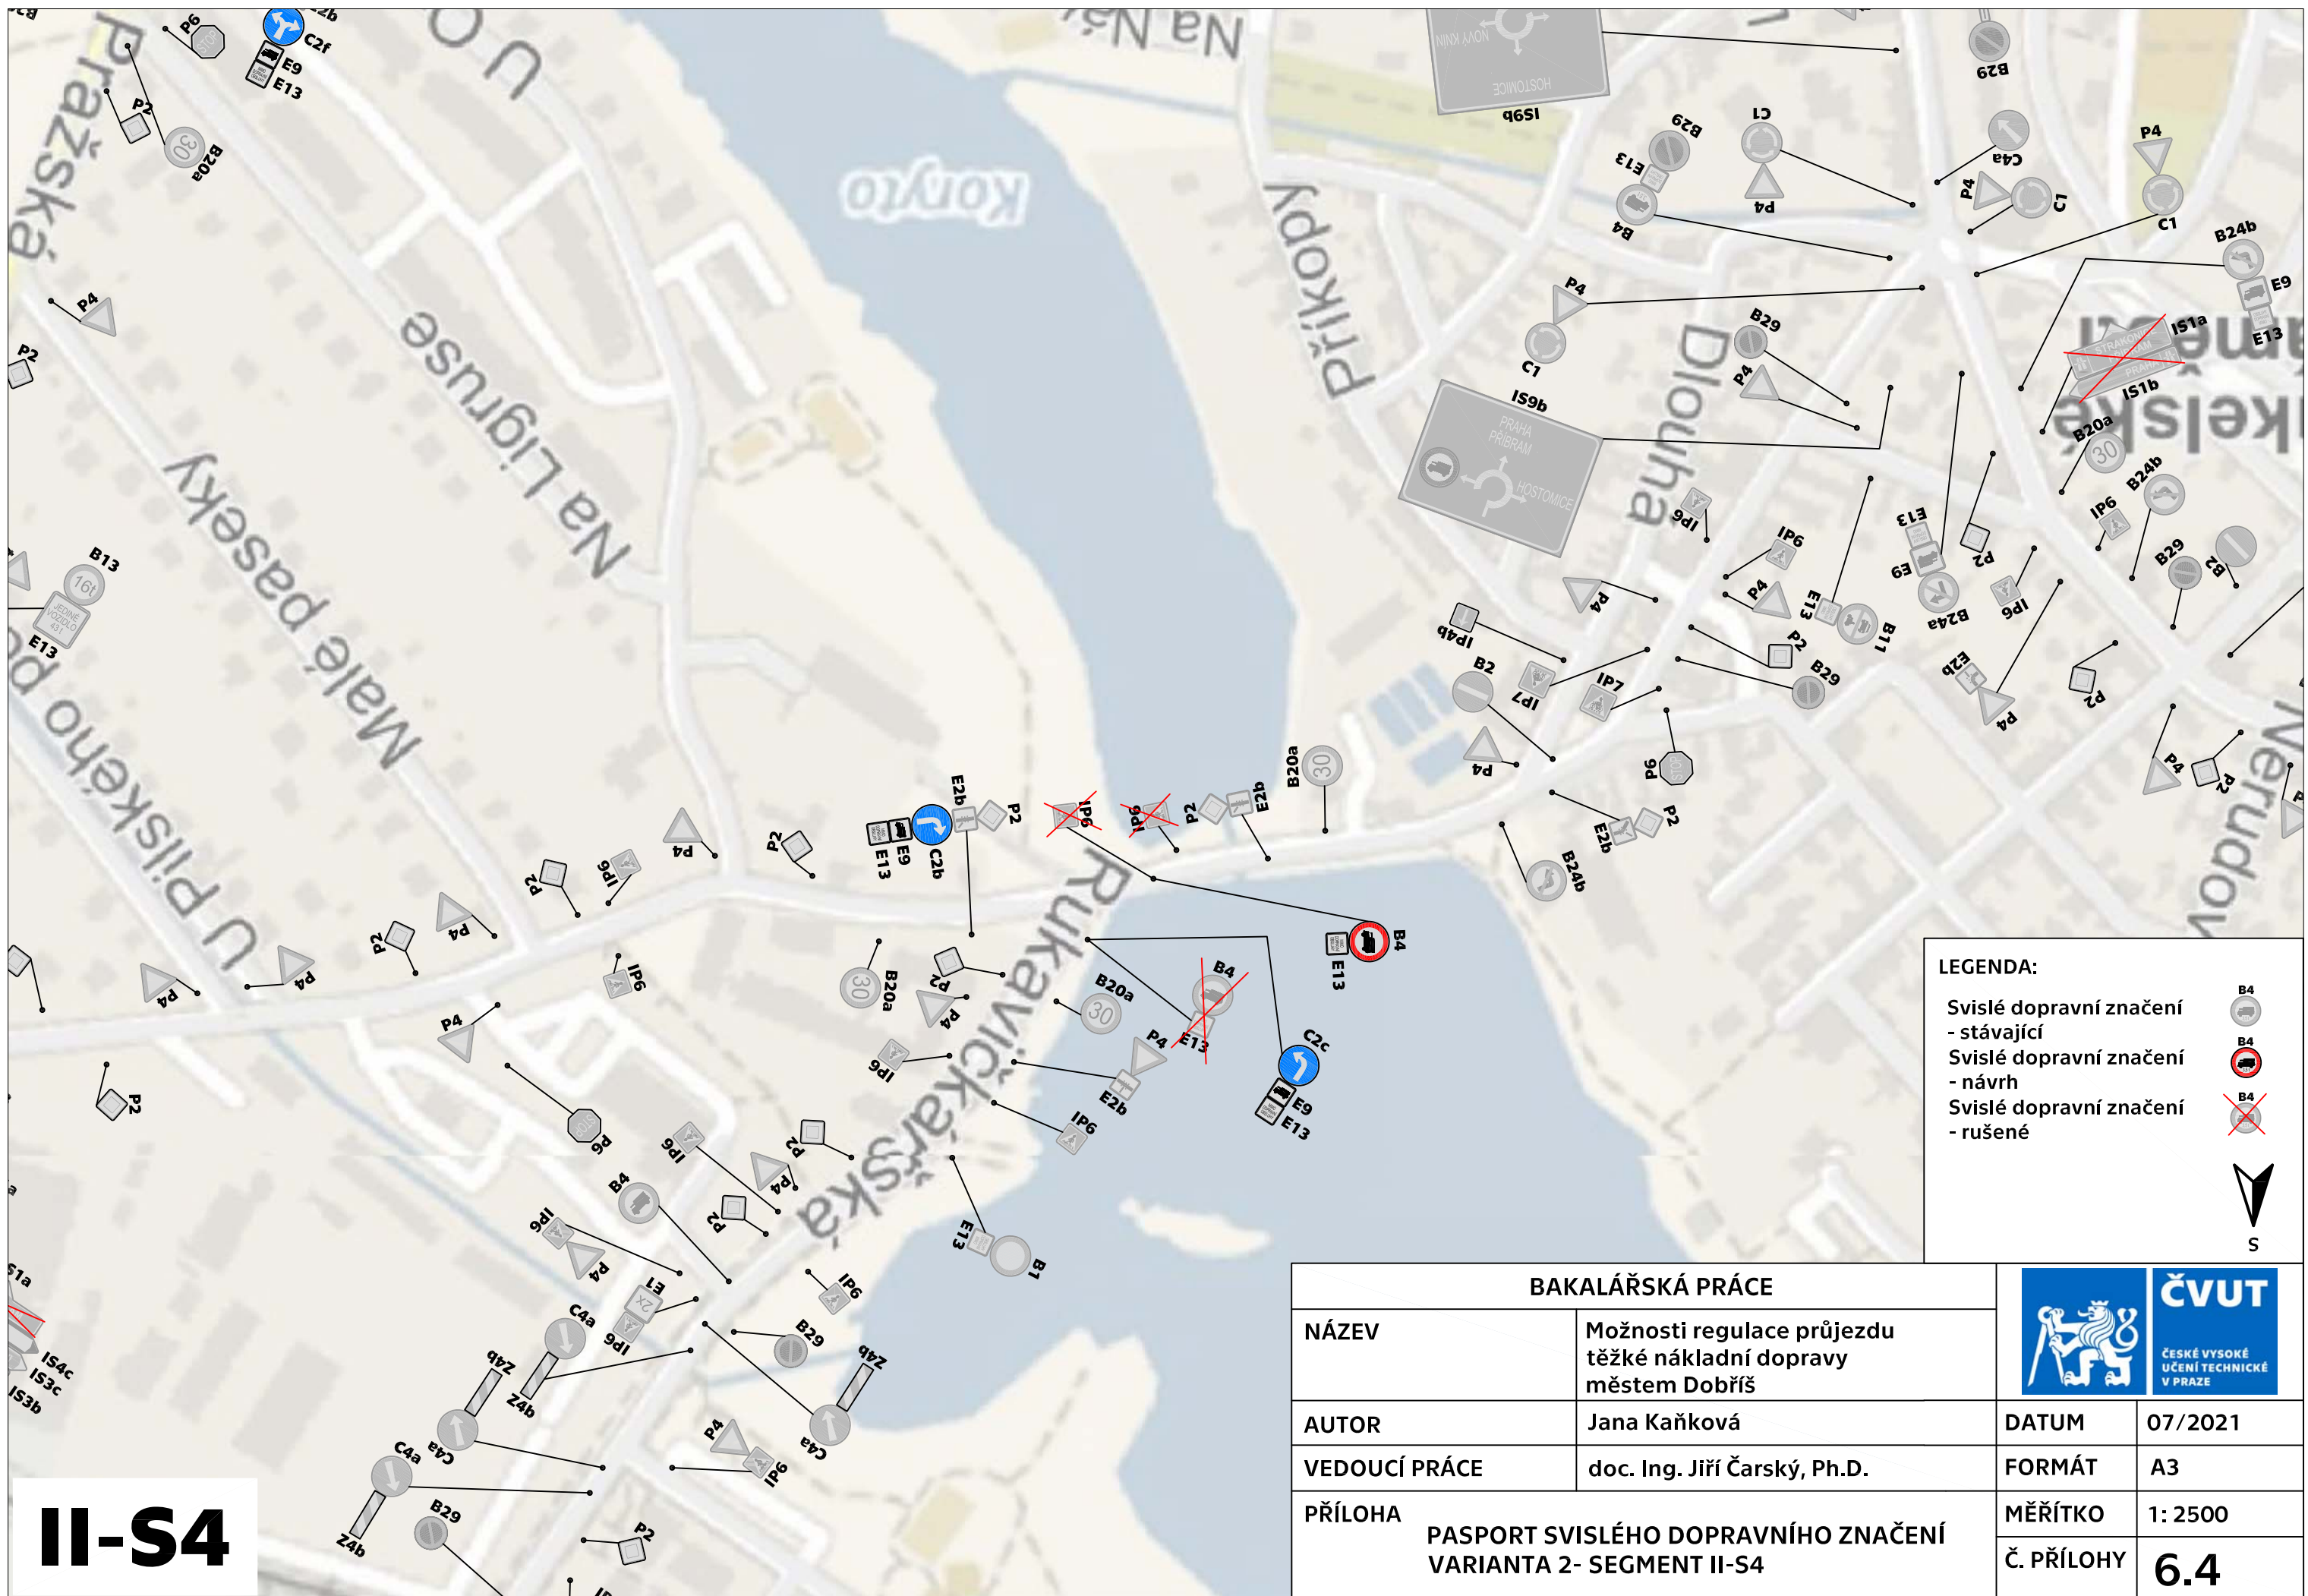

II-S4

BAKALÁŘSKÁ PRÁCE		 ČVUT <small>ČESKÉ VYSOKÉ UČENÍ TECHNICKÉ V PRAZE</small>	
NÁZEV	Možnosti regulace průjezdu těžké nákladní dopravy městem Dobruška	DATUM	07/2021
AUTOR	Jana Kaňková	FORMÁT	A3
VEDOUČÍ PRÁCE	doc. Ing. Jiří Čarský, Ph.D.	MĚŘÍTKO	1: 2500
PŘÍLOHA	PASPORT SVISLÉHO DOPRAVNÍHO ZNAČENÍ VARIANTA 2- SEGMENT II-S4	Č. PŘÍLOHY	6.4

II-S5



BAKALÁŘSKÁ PRÁCE

NÁZEV	Možnosti regulace průjezdu těžké nákladní dopravy městem Dobruška
AUTOR	Jana Kaňková
VEDOUCÍ PRÁCE	doc. Ing. Jiří Čarský, Ph.D.
PŘÍLOHA	PASPORT SVISLÉHO DOPRAVNÍHO ZNAČENÍ VARIANTA 2- SEGMENT II-S5



DATUM	07/2021
FORMÁT	A3
MĚŘÍTKO	1: 2500
Č. PŘÍLOHY	6.5

- LEGENDA:
- Svislé dopravní značení - stávající
 - Svislé dopravní značení - návrh
 - Svislé dopravní značení - rušené



II-S7



LEGENDA:

- Svislé dopravní značení - stávající
- Svislé dopravní značení - návrh
- Svislé dopravní značení - rušené





BAKALÁŘSKÁ PRÁCE

NÁZEV	Možnosti regulace průjezdu těžké nákladní dopravy městem Dobříš
AUTOR	Jana Kaňková
VEDOUcí PRÁCE	doc. Ing. Jiří Čarský, Ph.D.
PŘÍLOHA	PASPORT SVISLÉHO DOPRAVNÍHO ZNAČENÍ VARIANTA 2- SEGMENT II-S7




DATUM	07/2021
FORMÁT	A3
MĚŘÍTKO	1: 2500
Č. PŘÍLOHY	6.7

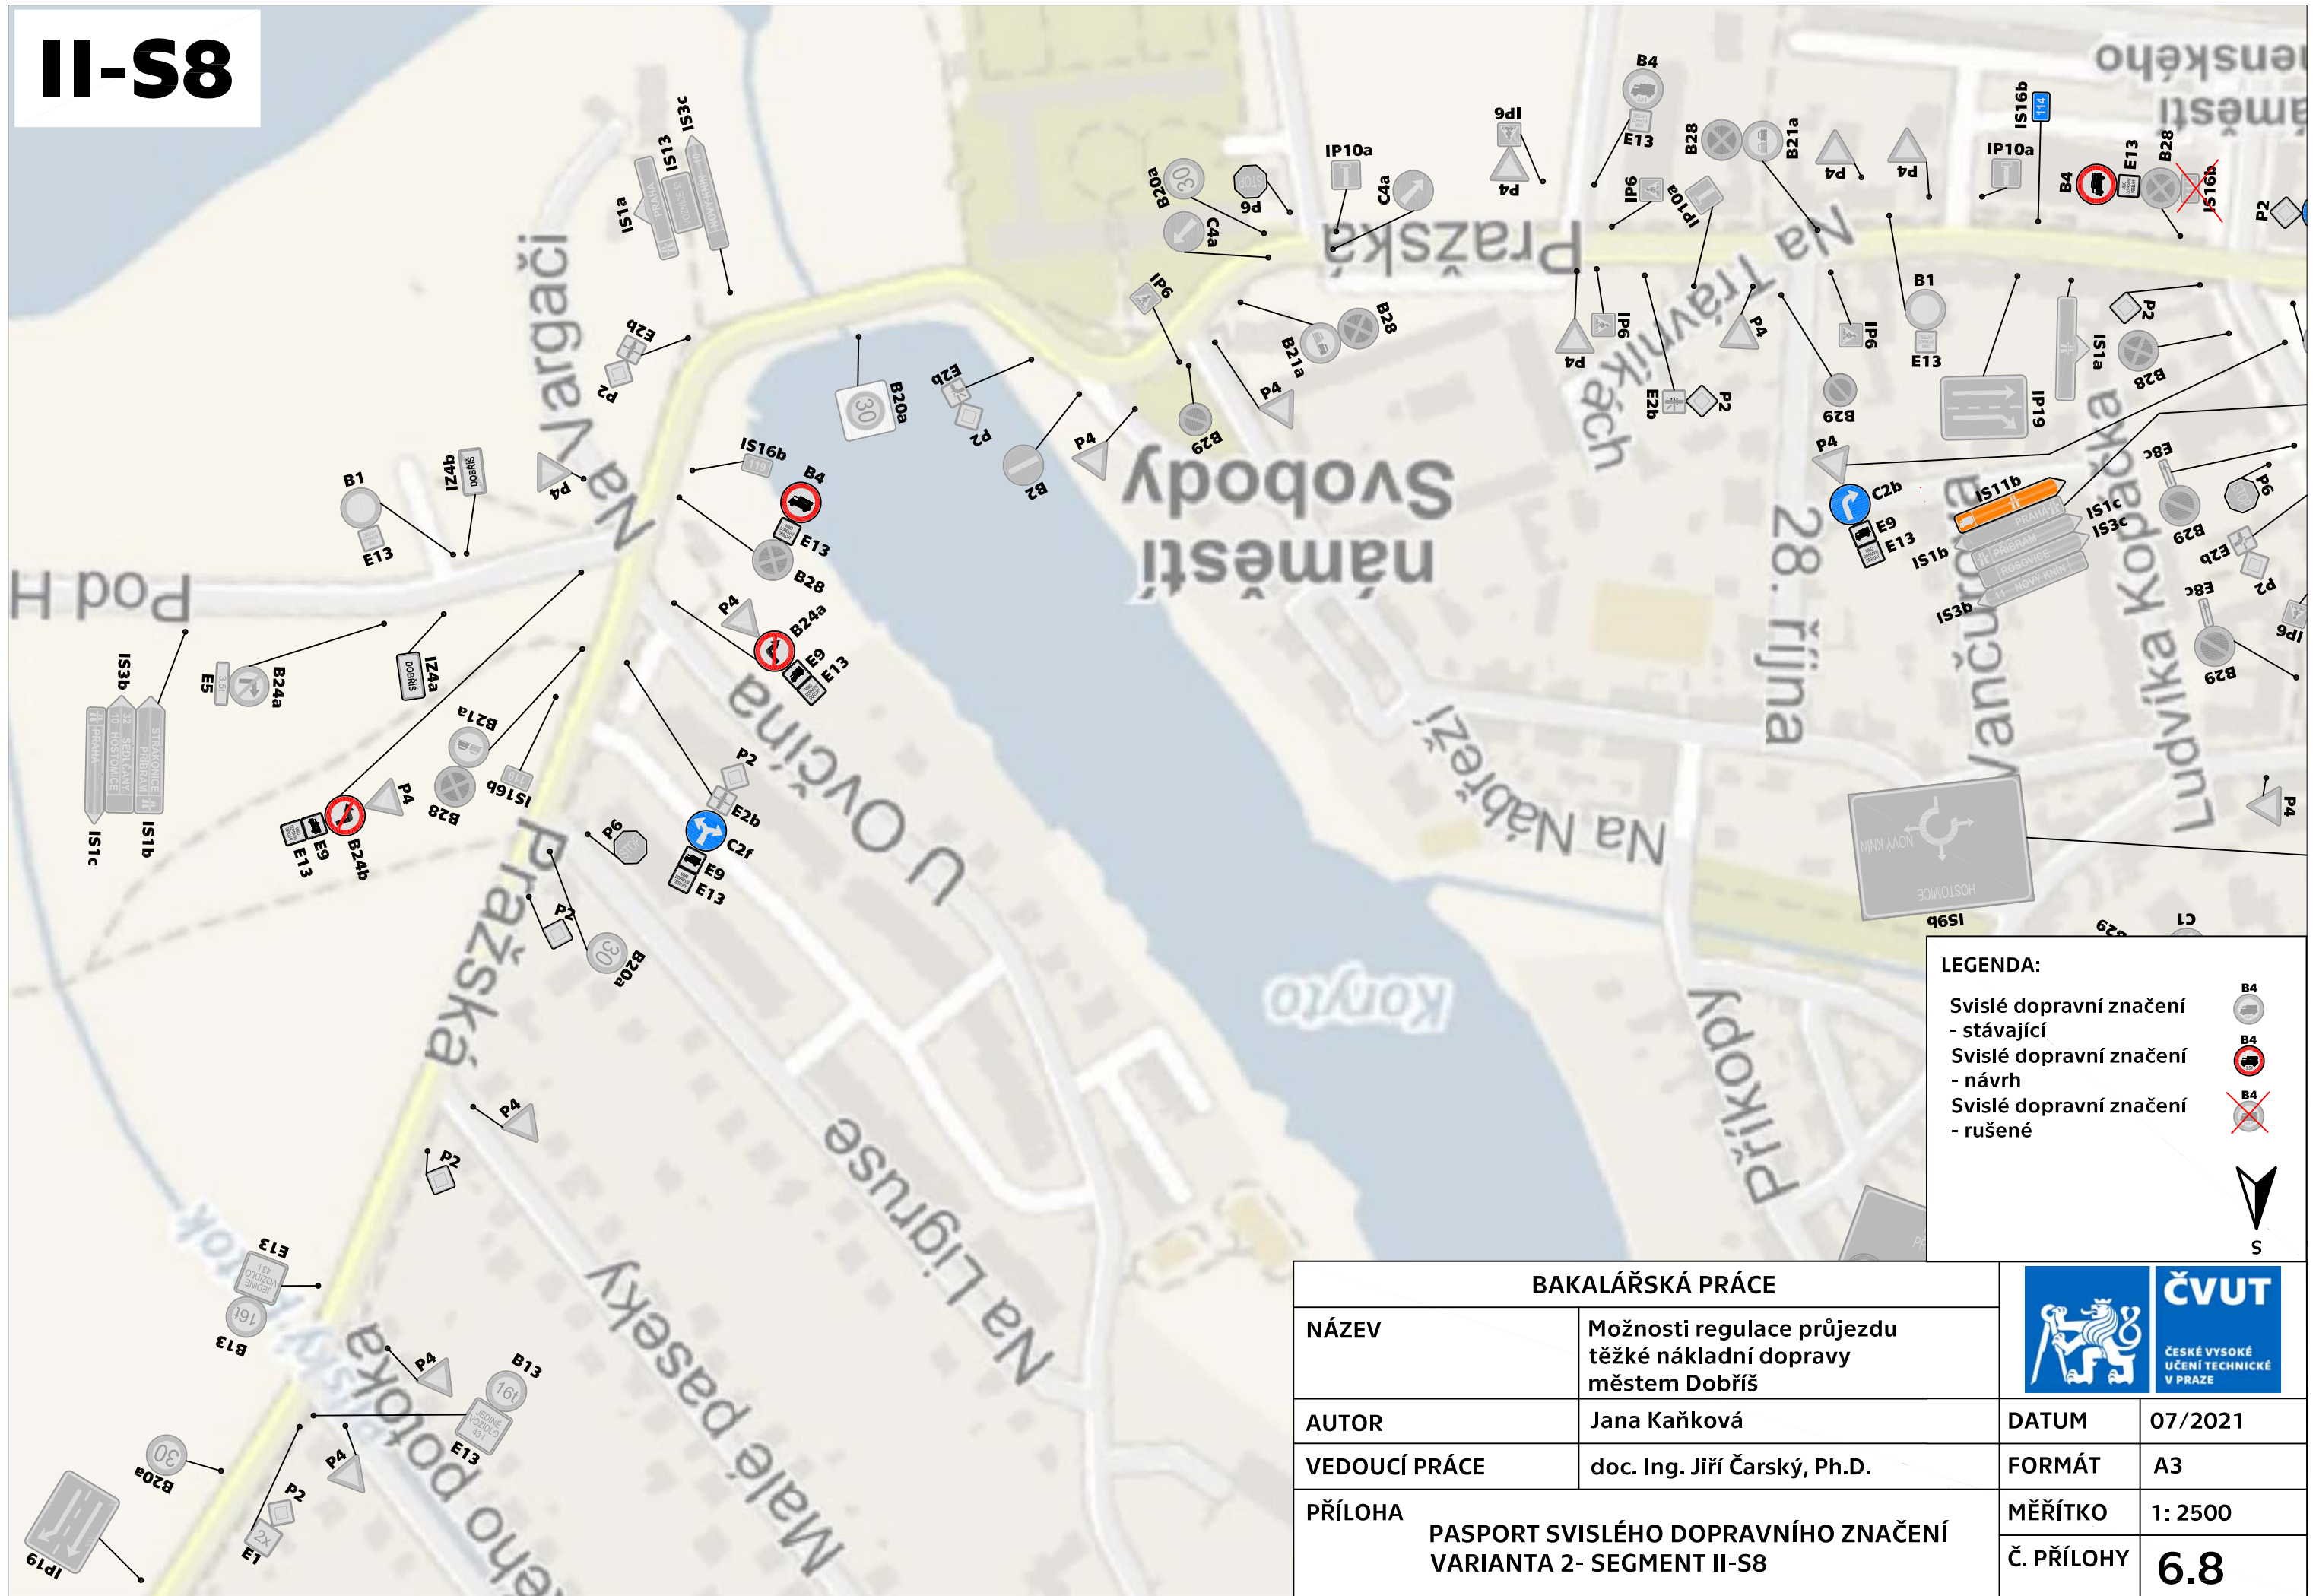

BAKALÁŘSKÁ PRÁCE		 ČVUT <small>ČESKÉ VYSOKÉ UČENÍ TECHNICKÉ V PRAZE</small>	
NÁZEV	Možnosti regulace průjezdu těžké nákladní dopravy městem Dobruška	DATUM	07/2021
AUTOR	Jana Kaňková	FORMÁT	A3
VEDOUcí PRÁCE	doc. Ing. Jiří Čarský, Ph.D.	MĚŘÍTKO	1: 2500
PŘÍLOHA	PASPORT SVISLÉHO DOPRAVNÍHO ZNAČENÍ VARIANTA 2- SEGMENT II-S8	Č. PŘÍLOHY	6.8

II-S9

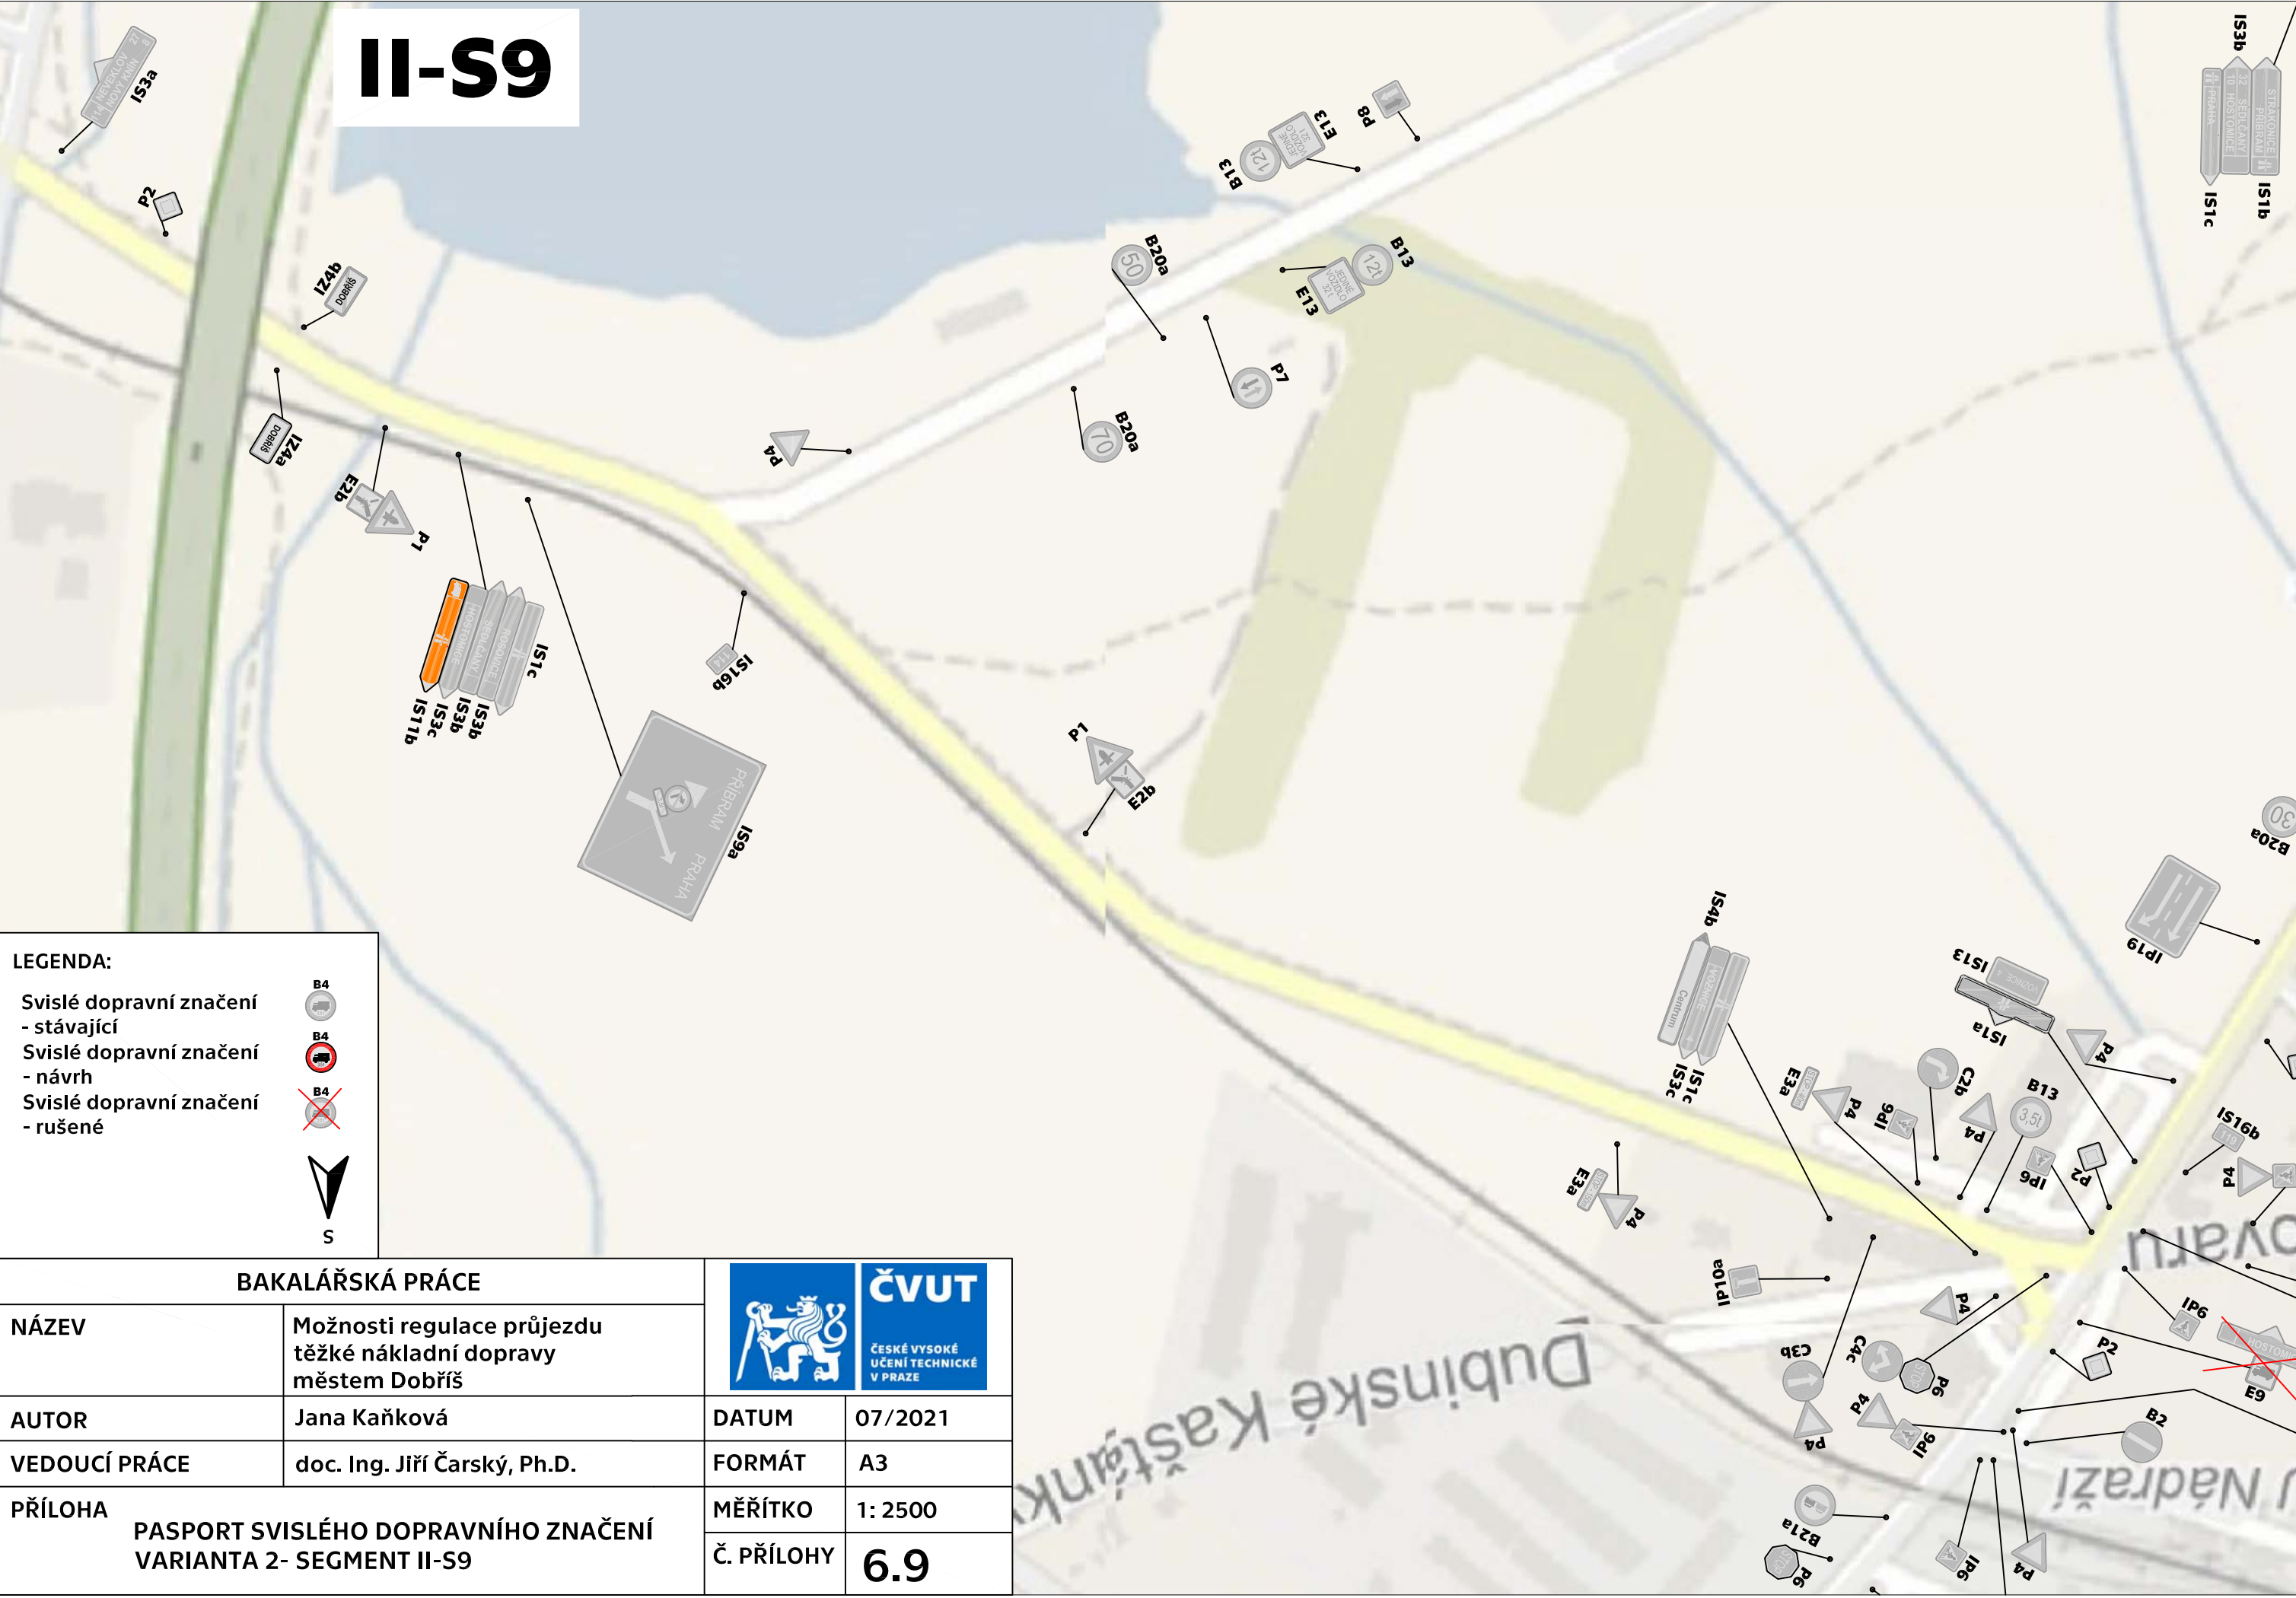

LEGENDA:

- Svislé dopravní značení - stávající
- Svislé dopravní značení - návrh
- Svislé dopravní značení - rušené

S

BAKALÁŘSKÁ PRÁCE		ČVUT ČESKÉ VYSOKÉ UČENÍ TECHNICKÉ V PRAZE	
NÁZEV	Možnosti regulace průjezdu těžké nákladní dopravy městem Dobruška	DATUM	07/2021
AUTOR	Jana Kaňková	FORMÁT	A3
VEDOUCÍ PRÁCE	doc. Ing. Jiří Čarský, Ph.D.	MĚŘÍTKO	1: 2500
PŘÍLOHA	PASPORT SVISLÉHO DOPRAVNÍHO ZNAČENÍ VARIANTA 2- SEGMENT II-S9	Č. PŘÍLOHY	6.9


II-S10



LEGENDA:

- Svislé dopravní značení - stávající 
- Svislé dopravní značení - návrh 
- Svislé dopravní značení - rušené 




S


BAKALÁŘSKÁ PRÁCE		 ČVUT <small>ČESKÉ VYSOKÉ UČENÍ TECHNICKÉ V PRAZE</small>	
NÁZEV	Možnosti regulace průjezdu těžké nákladní dopravy městem Dobříš	DATUM	07/2021
AUTOR	Jana Kaňková	FORMÁT	A3
VEDOUCÍ PRÁCE	doc. Ing. Jiří Čarský, Ph.D.	MĚŘÍTKO	1: 2500
PŘÍLOHA	PASPORT SVISLÉHO DOPRAVNÍHO ZNAČENÍ VARIANTA 2- SEGMENT II-S10	Č. PŘÍLOHY	6.10





II-S12

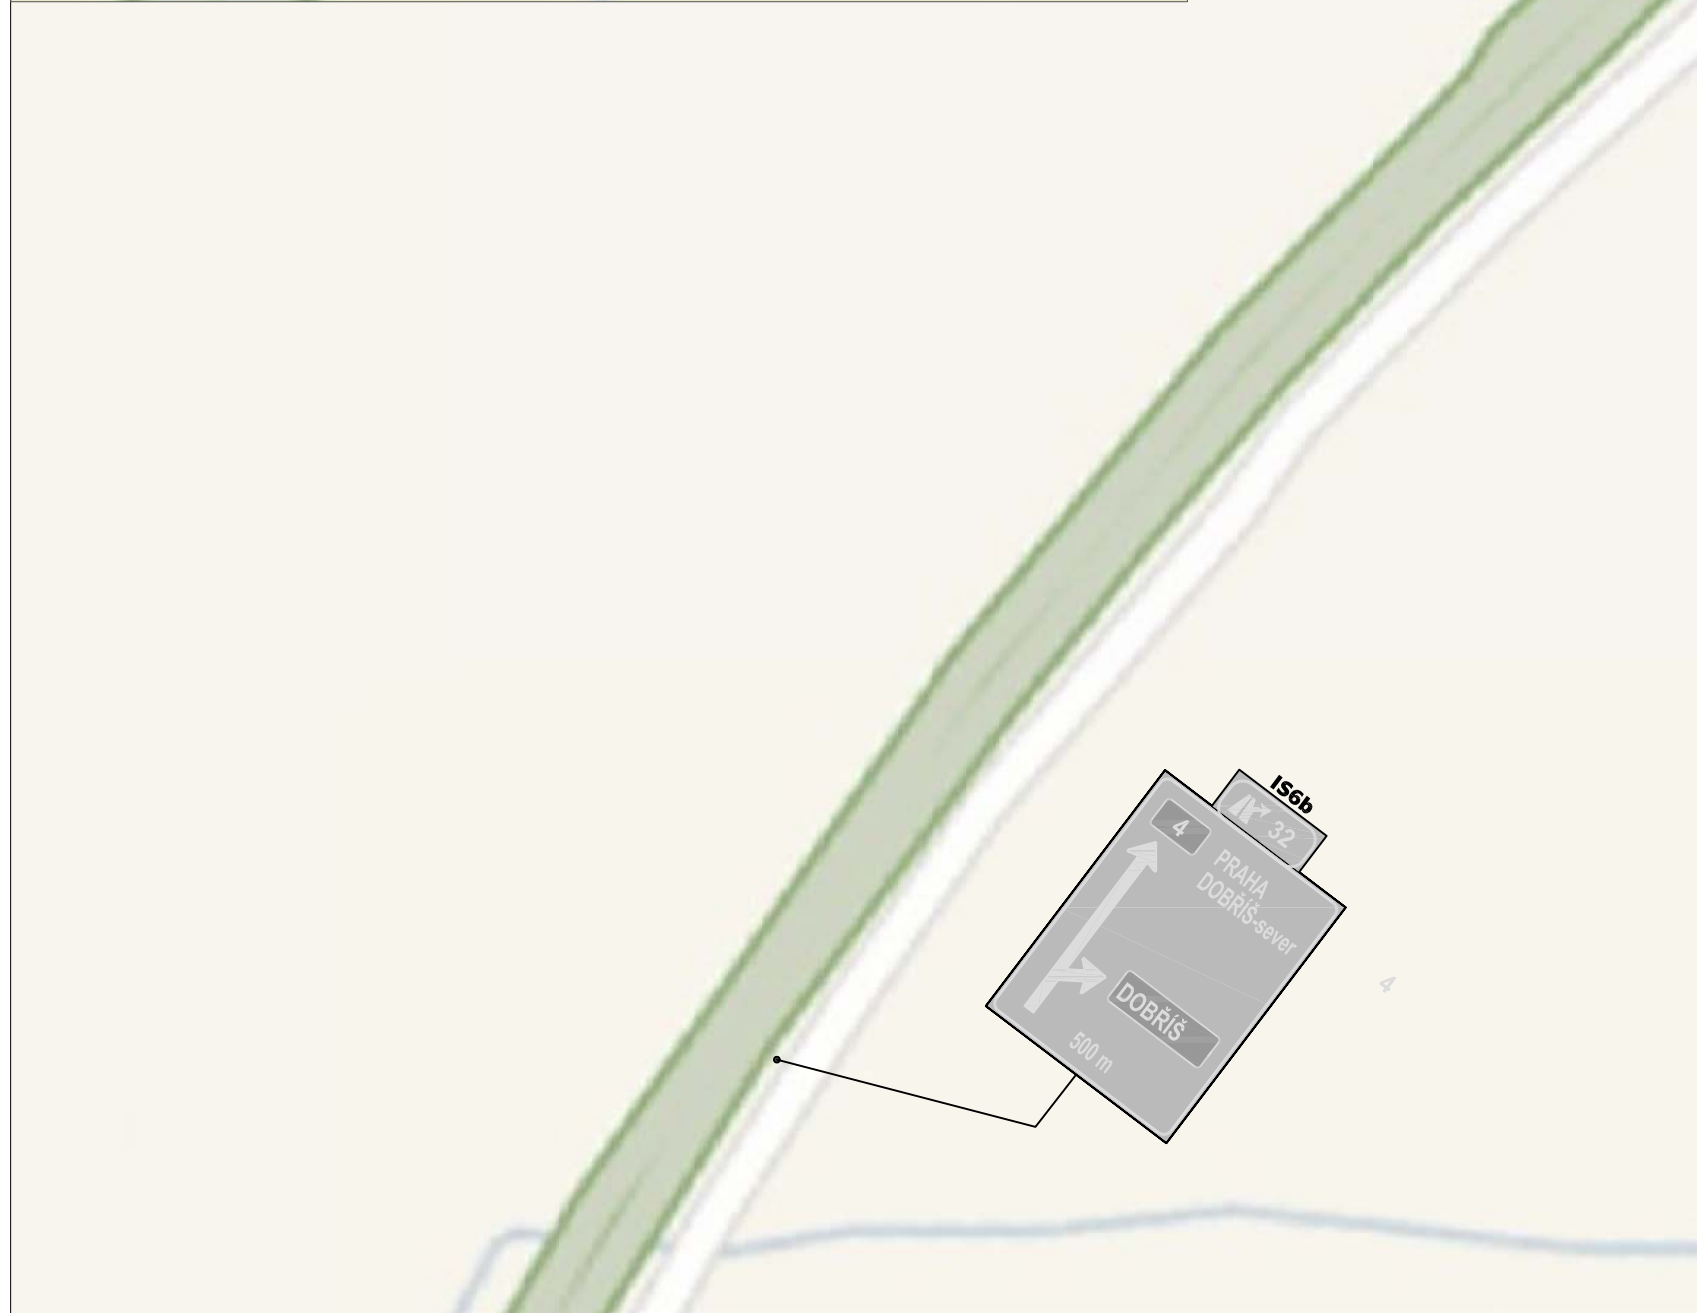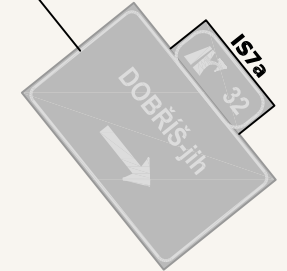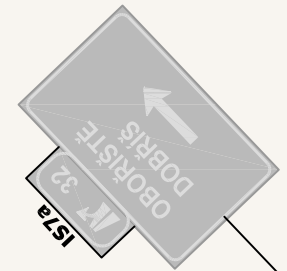
II-S11




LEGENDA:

- Svislé dopravní značení - stávající 
- Svislé dopravní značení - návrh 
- Svislé dopravní značení - rušené 

S


BAKALÁŘSKÁ PRÁCE			
NÁZEV	Možnosti regulace průjezdu těžké nákladní dopravy městem Dobříš	DATUM	07/2021
AUTOR	Jana Kaňková	FORMÁT	A3
VEDOUCÍ PRÁCE	doc. Ing. Jiří Čarský, Ph.D.	MĚŘÍTKO	1: 2500
PŘÍLOHA	PASPORT SVISLÉHO DOPRAVNÍHO ZNAČENÍ VARIANTA 2- SEGMENT II-S11 A II-S12	Č. PŘÍLOHY	6.11

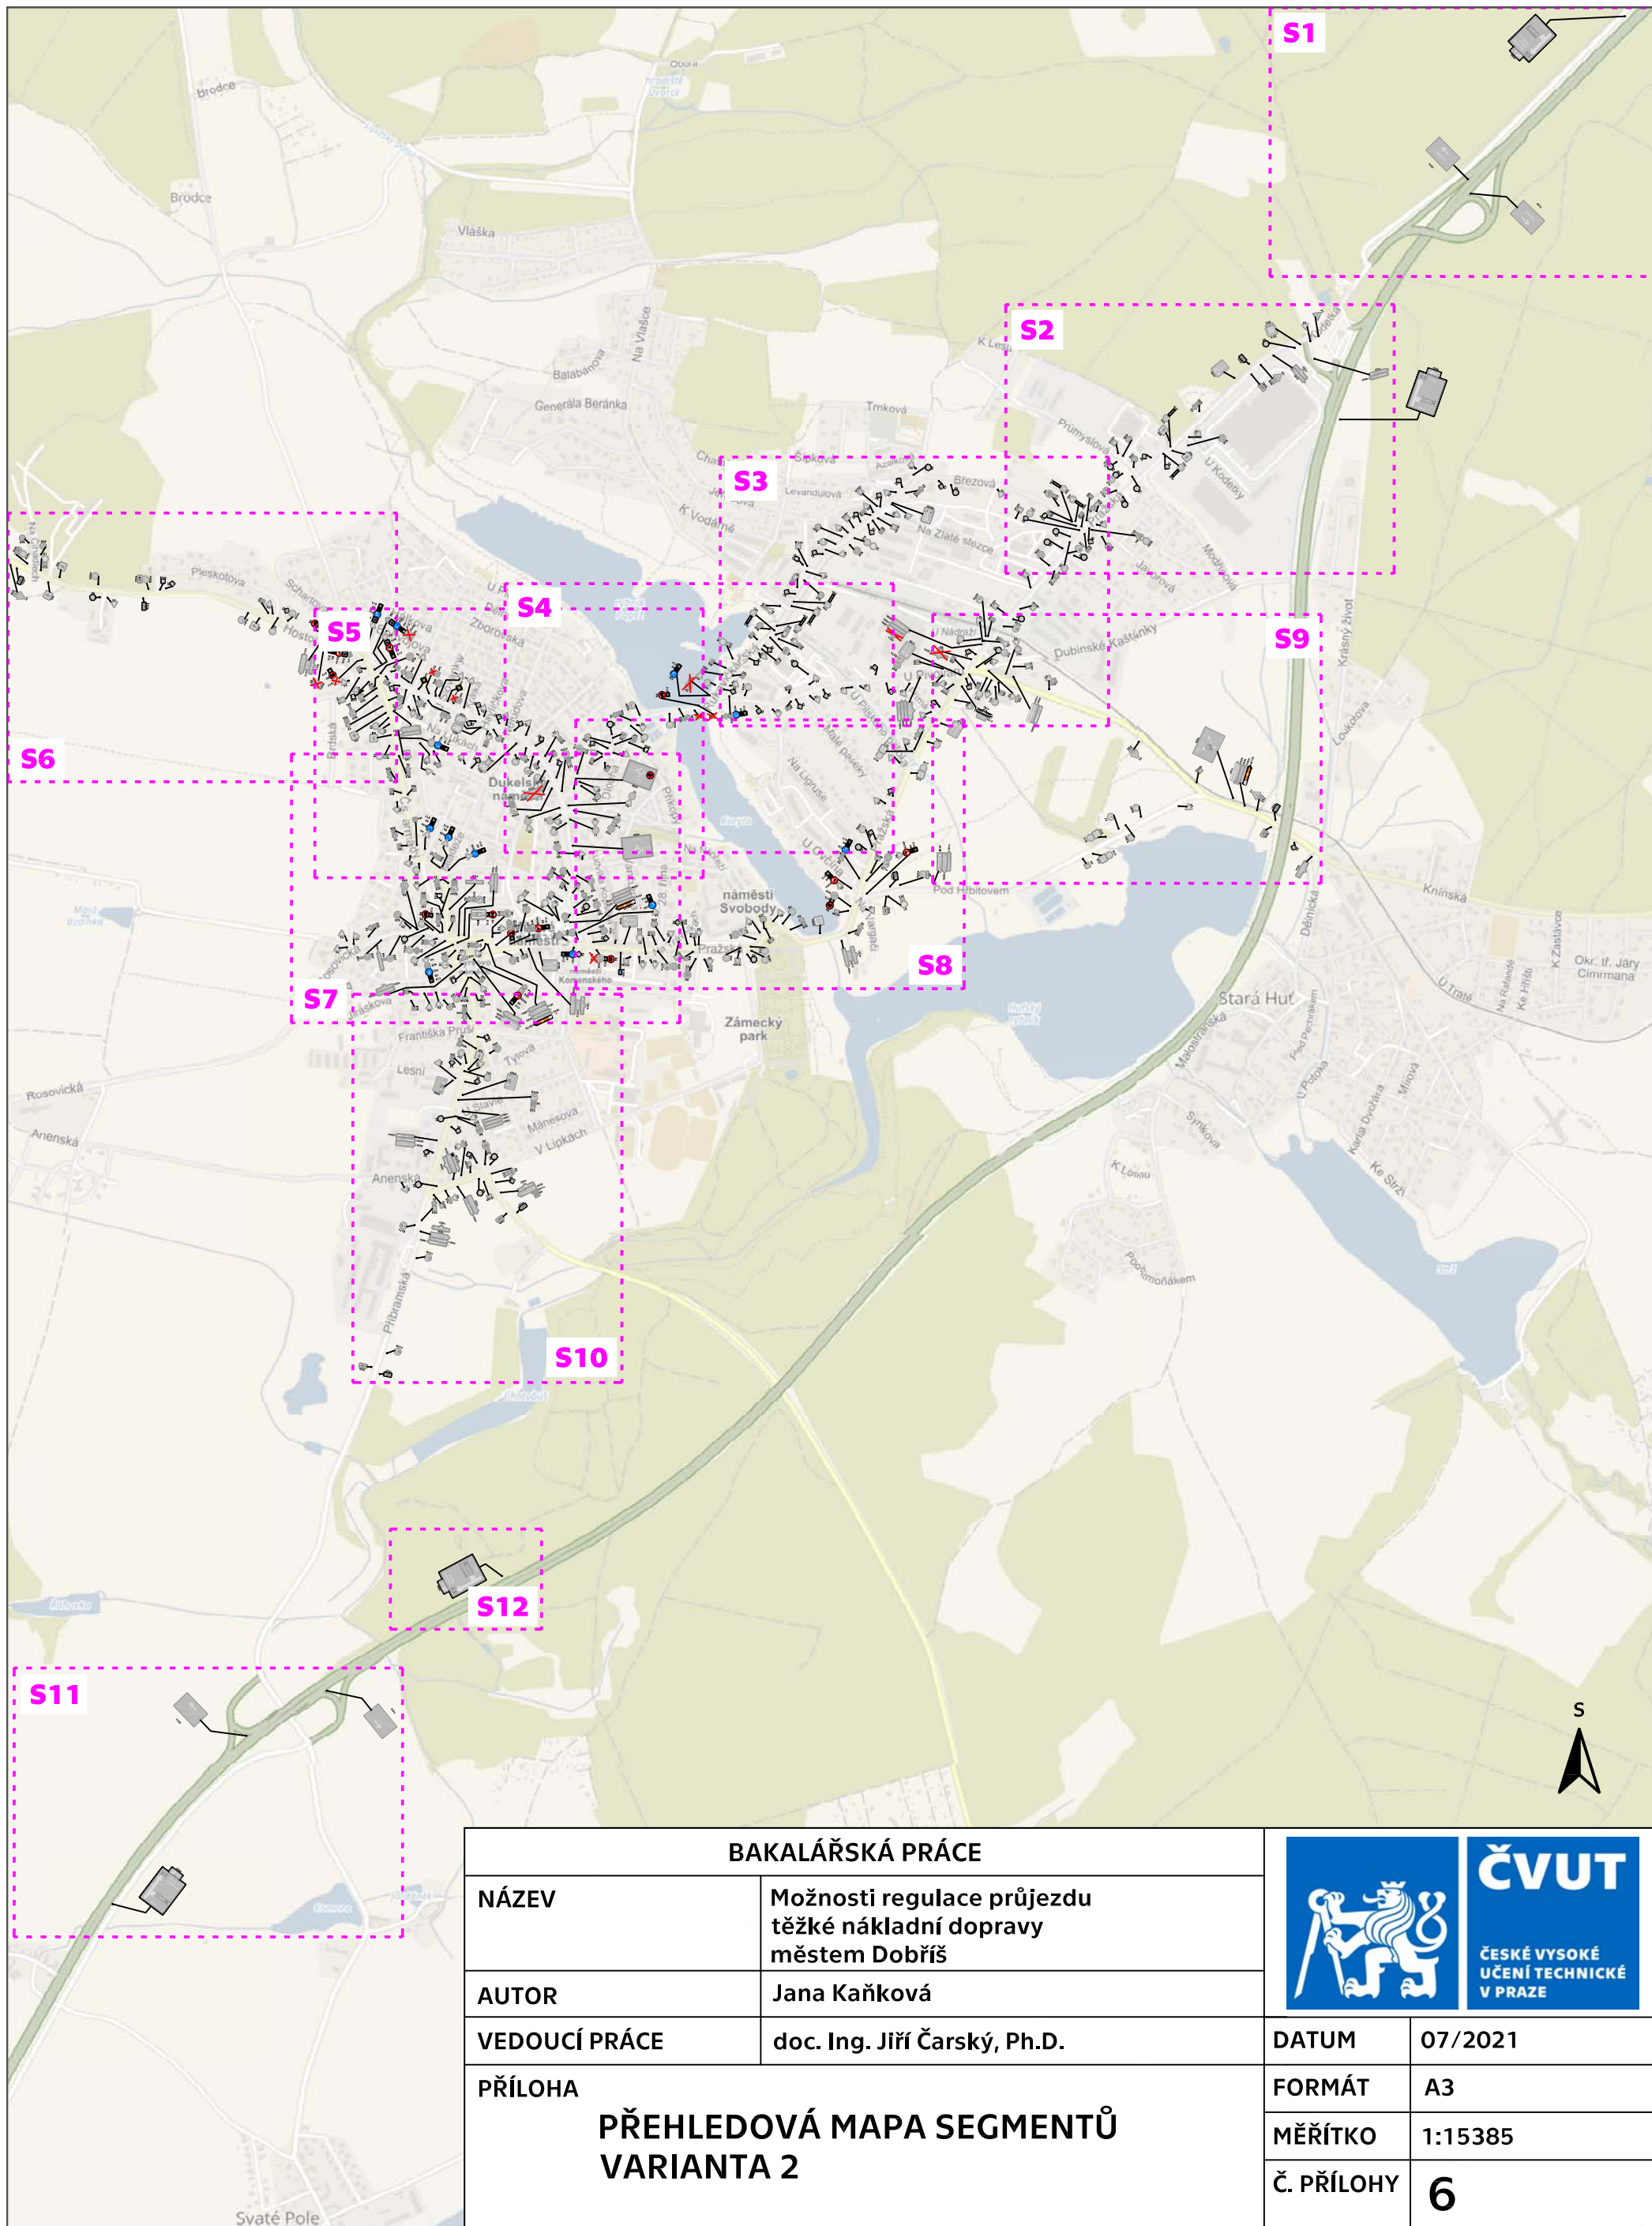

BAKALÁŘSKÁ PRÁCE	
NÁZEV	Možnosti regulace průjezdu těžké nákladní dopravy městem Dobruška
AUTOR	Jana Kaňková
VEDOUcí PRÁCE	doc. Ing. Jiří Čarský, Ph.D.
PŘÍLOHA	PŘEHLEDOVÁ MAPA SEGMENTŮ VARIANTA 2



DATUM	07/2021
FORMÁT	A3
MĚŘÍTKO	1:15385
Č. PŘÍLOHY	6