



Legenda

- Volně přístupné komunikace
- Parkovací plochy
- Nelegální parkování
- Kolmá parkovací stání
- Podélná parkovací stání
- Šikmá parkovací stání
- Počet bytových jednotek v objektu 12
- Označení ulic 5

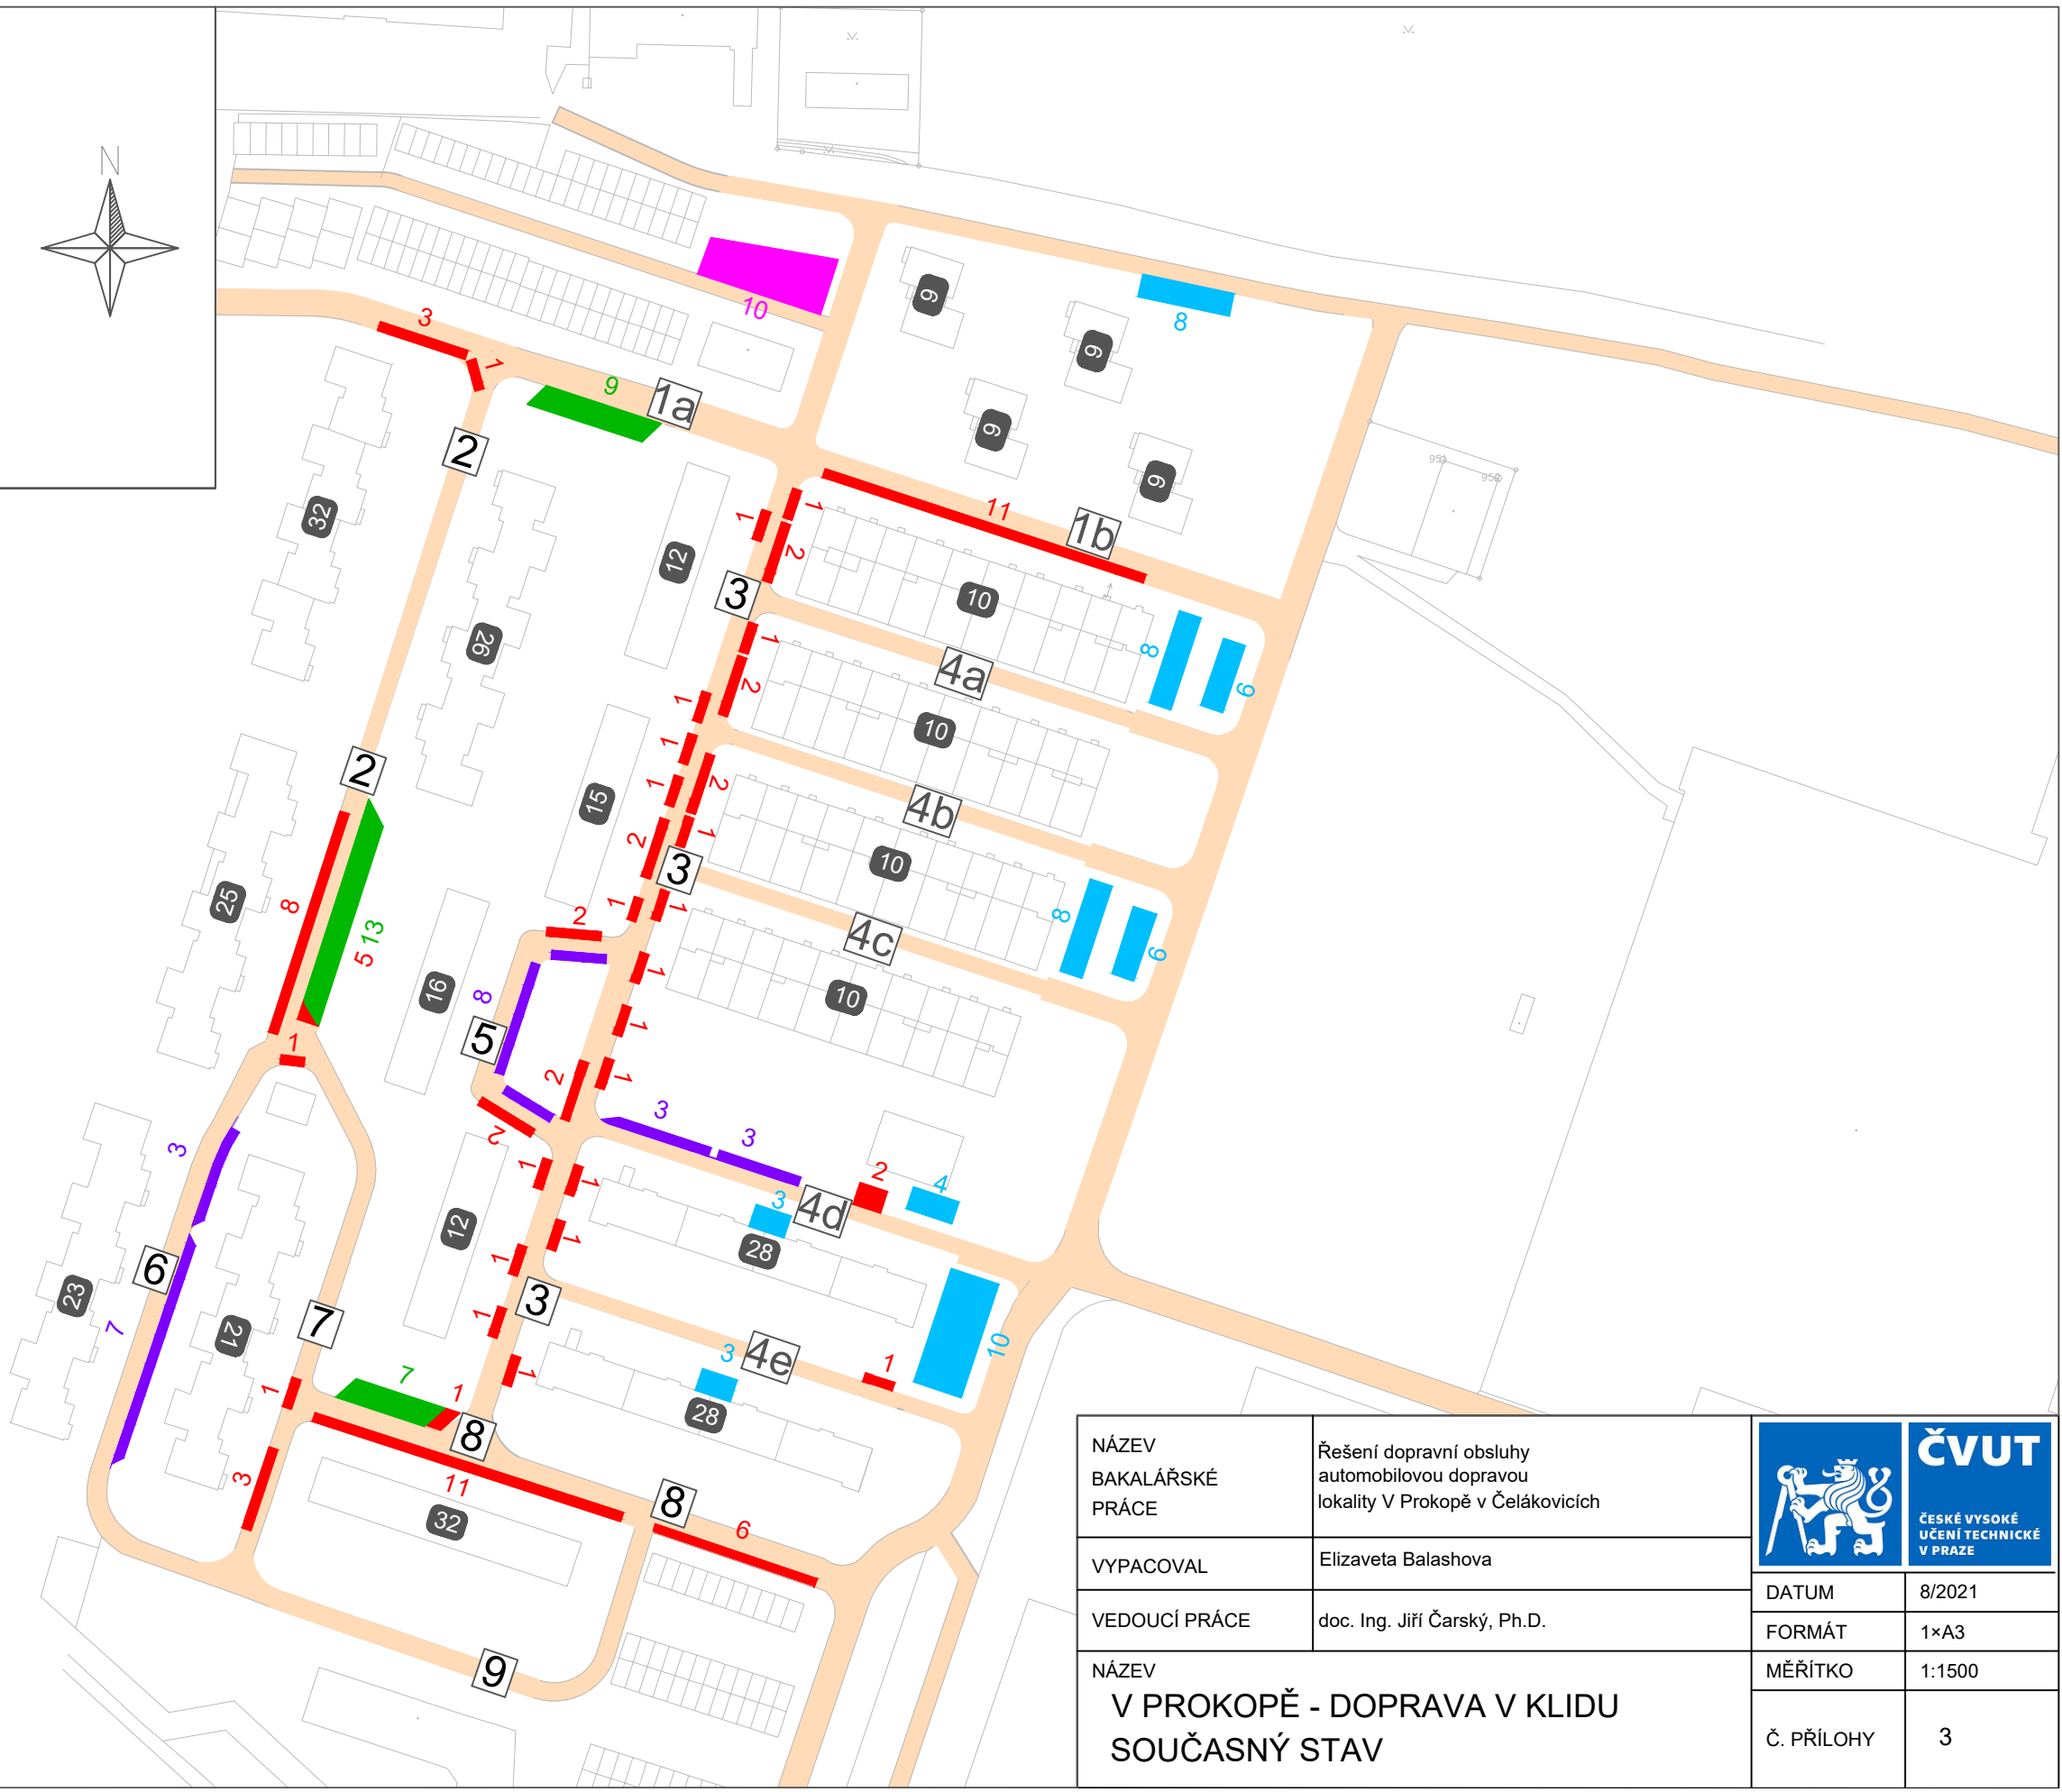

NÁZEV BAKALÁŘSKÉ PRÁCE	Řešení dopravní obsluhy automobilovou dopravou lokality V Prokopě v Čelákovících		ČVUT <small>ČESKÉ VYSOKÉ UČENÍ TECHNICKÉ V PRAZE</small>
VYPACOVAL	Elizaveta Balashova		
VEDOUČÍ PRÁCE	doc. Ing. Jiří Čarský, Ph.D.	DATUM	8/2021
NÁZEV V PROKOPĚ - DOPRAVA V KLIDU SOUČASNÝ STAV		FORMÁT	1×A3
		MĚŘITKO	1:1500
		Č. PŘÍLOHY	3