


Legenda

- Volně přístupné komunikace
- Stávající parkovací stání
- Nelegální parkování
- Nová kolmá parkovací stání
- Nová podélná parkovací stání
- Nová šikmá parkovací stání
- Označení ulic 5
- Označení výřezů detailů č.EI-III

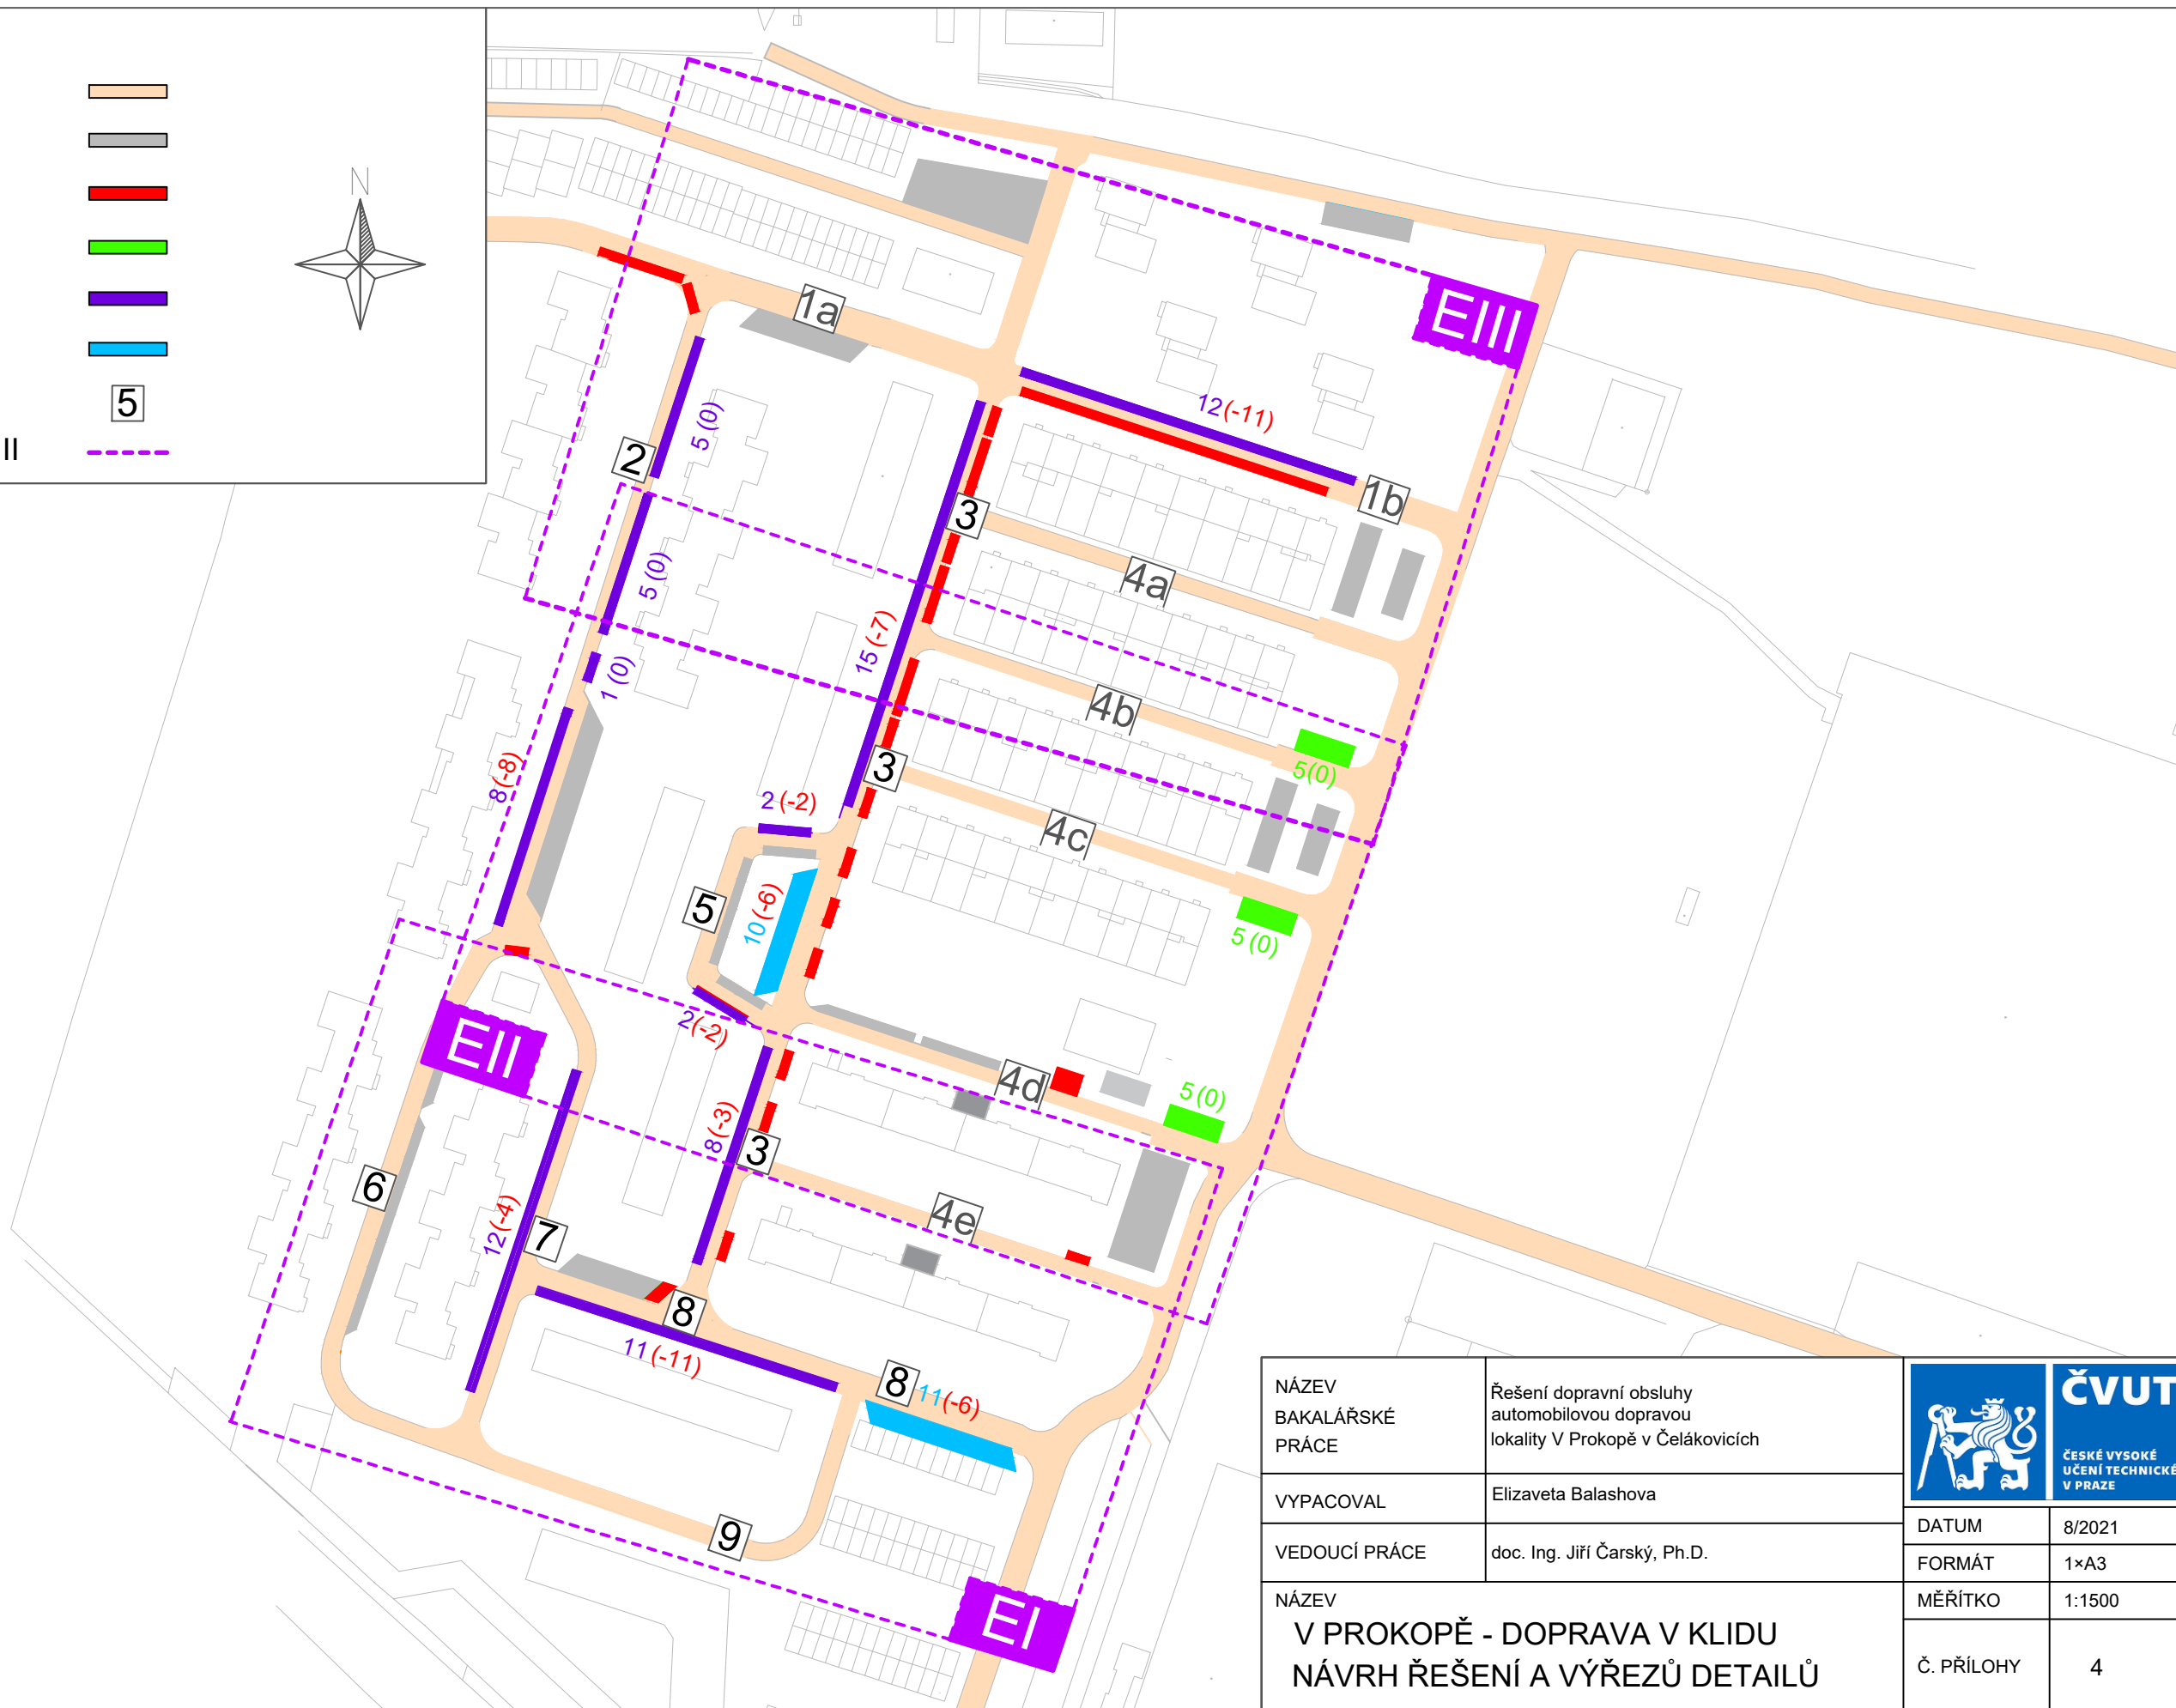

NÁZEV BAKALÁŘSKÉ PRÁCE	Řešení dopravní obsluhy automobilovou dopravou lokality V Prokopě v Čelákovcích		ČVUT ČESKÉ VYSOKÉ UČENÍ TECHNICKÉ V PRAZE
VYPACOVAL	Elizaveta Balashova		DATUM
VEDOUCÍ PRÁCE	doc. Ing. Jiří Čarský, Ph.D.	FORMÁT	1×A3
NÁZEV V PROKOPĚ - DOPRAVA V KLIDU NÁVRH ŘEŠENÍ A VÝŘEZŮ DETAILŮ		MĚŘÍTKO	1:1500
		Č. PŘÍLOHY	4