VYTVOŘENO VE STUDENTSKÉ VERZI PRODUKTU AUTODESK

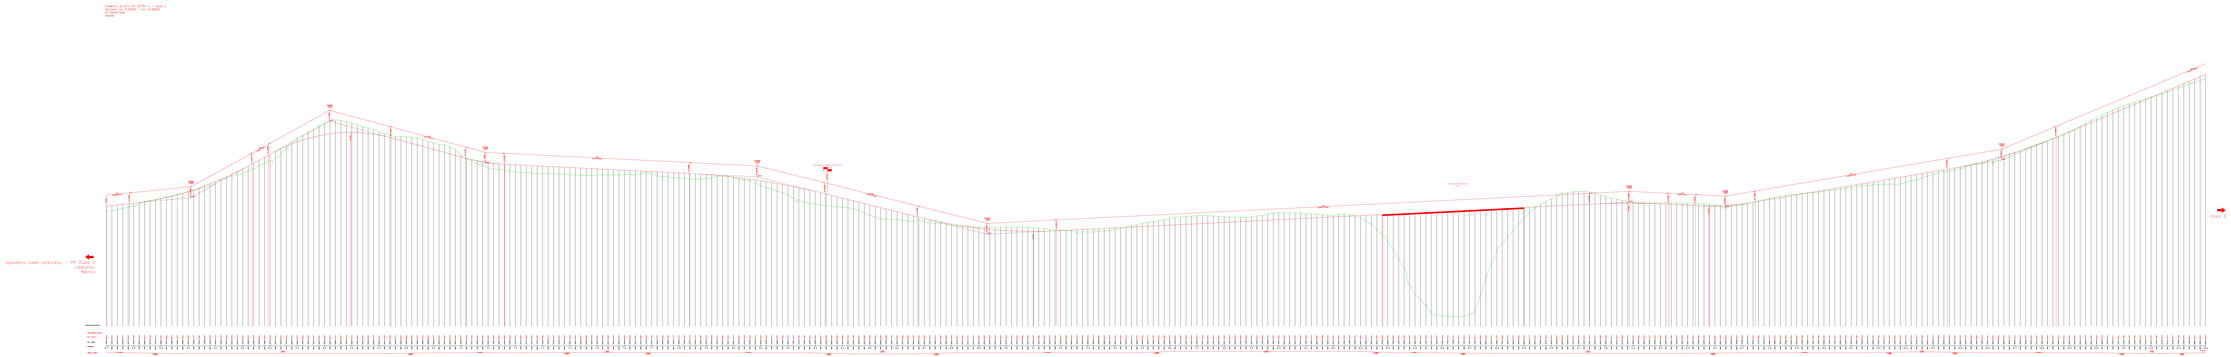

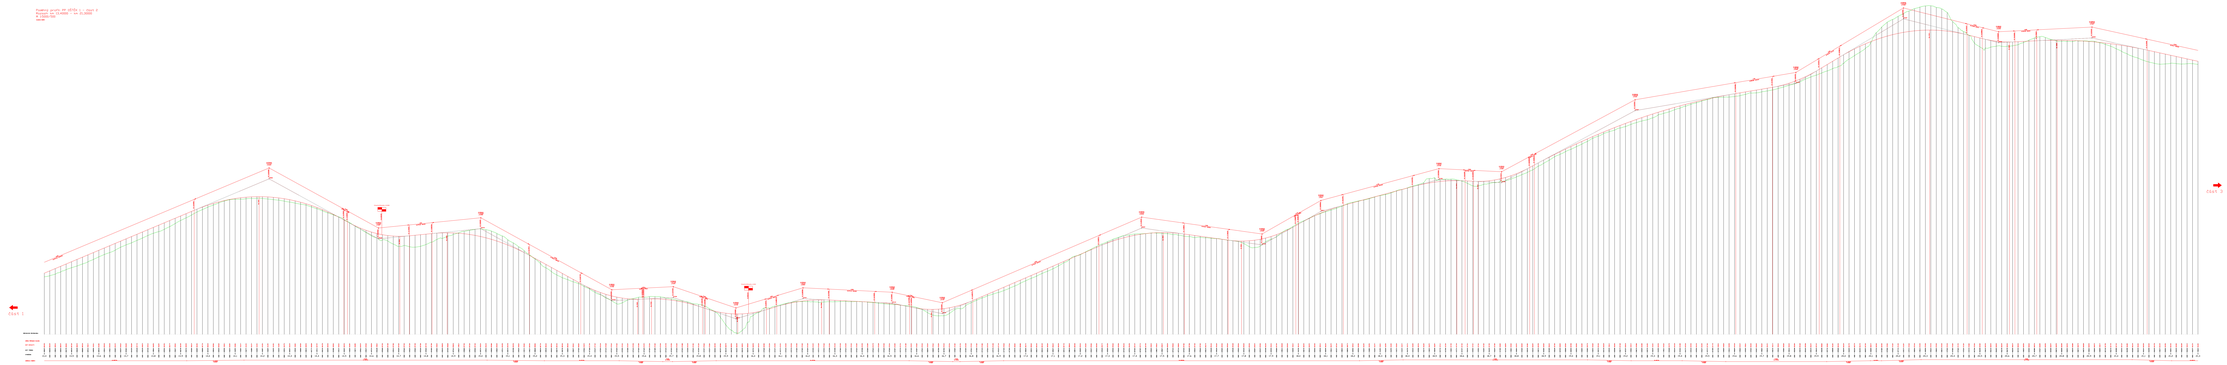

Souřadnicový systém JTSK

Výškový systém Bpv

ČESKÉ VYSOKÉ UČENÍ TECHNICKÉ V PRAZE
FAKULTA DOPRAVNÍ

Vypracoval: Jakub Kořínčan	Akademický rok: 2020/2021	Typ práce: Diplomová práce	
Vedoucí práce: Ing. Martin Hofter	Ústav: K612 - Ústav Dopravních systémů	Formát: 18xA4	
Název práce: Vyhledávací studie přeložky trasy I/9 úsek mezi Libáchovem a Dubí		Měřítko: 1:5000/500	
Název přílohy: PODÉLNÝ PROFIL Úsek 1, části 1 a 2		Číslo přílohy: 3.4	

VYTVOŘENO VE STUDENTSKÉ VERZI PRODUKTU AUTODESK